
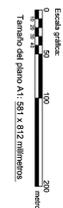


GAMA DE COLORES  
DE LAS DIFERENTES  
CLASES DE SUELOS

Clase	Valor	Regada
Primera	100 plus	1R
Segunda	90 plus	2R
Tercera	70 plus	3R
Cuarta	50 plus	4R
Erval	10 plus	Er
Excluido	0 plus	Ex

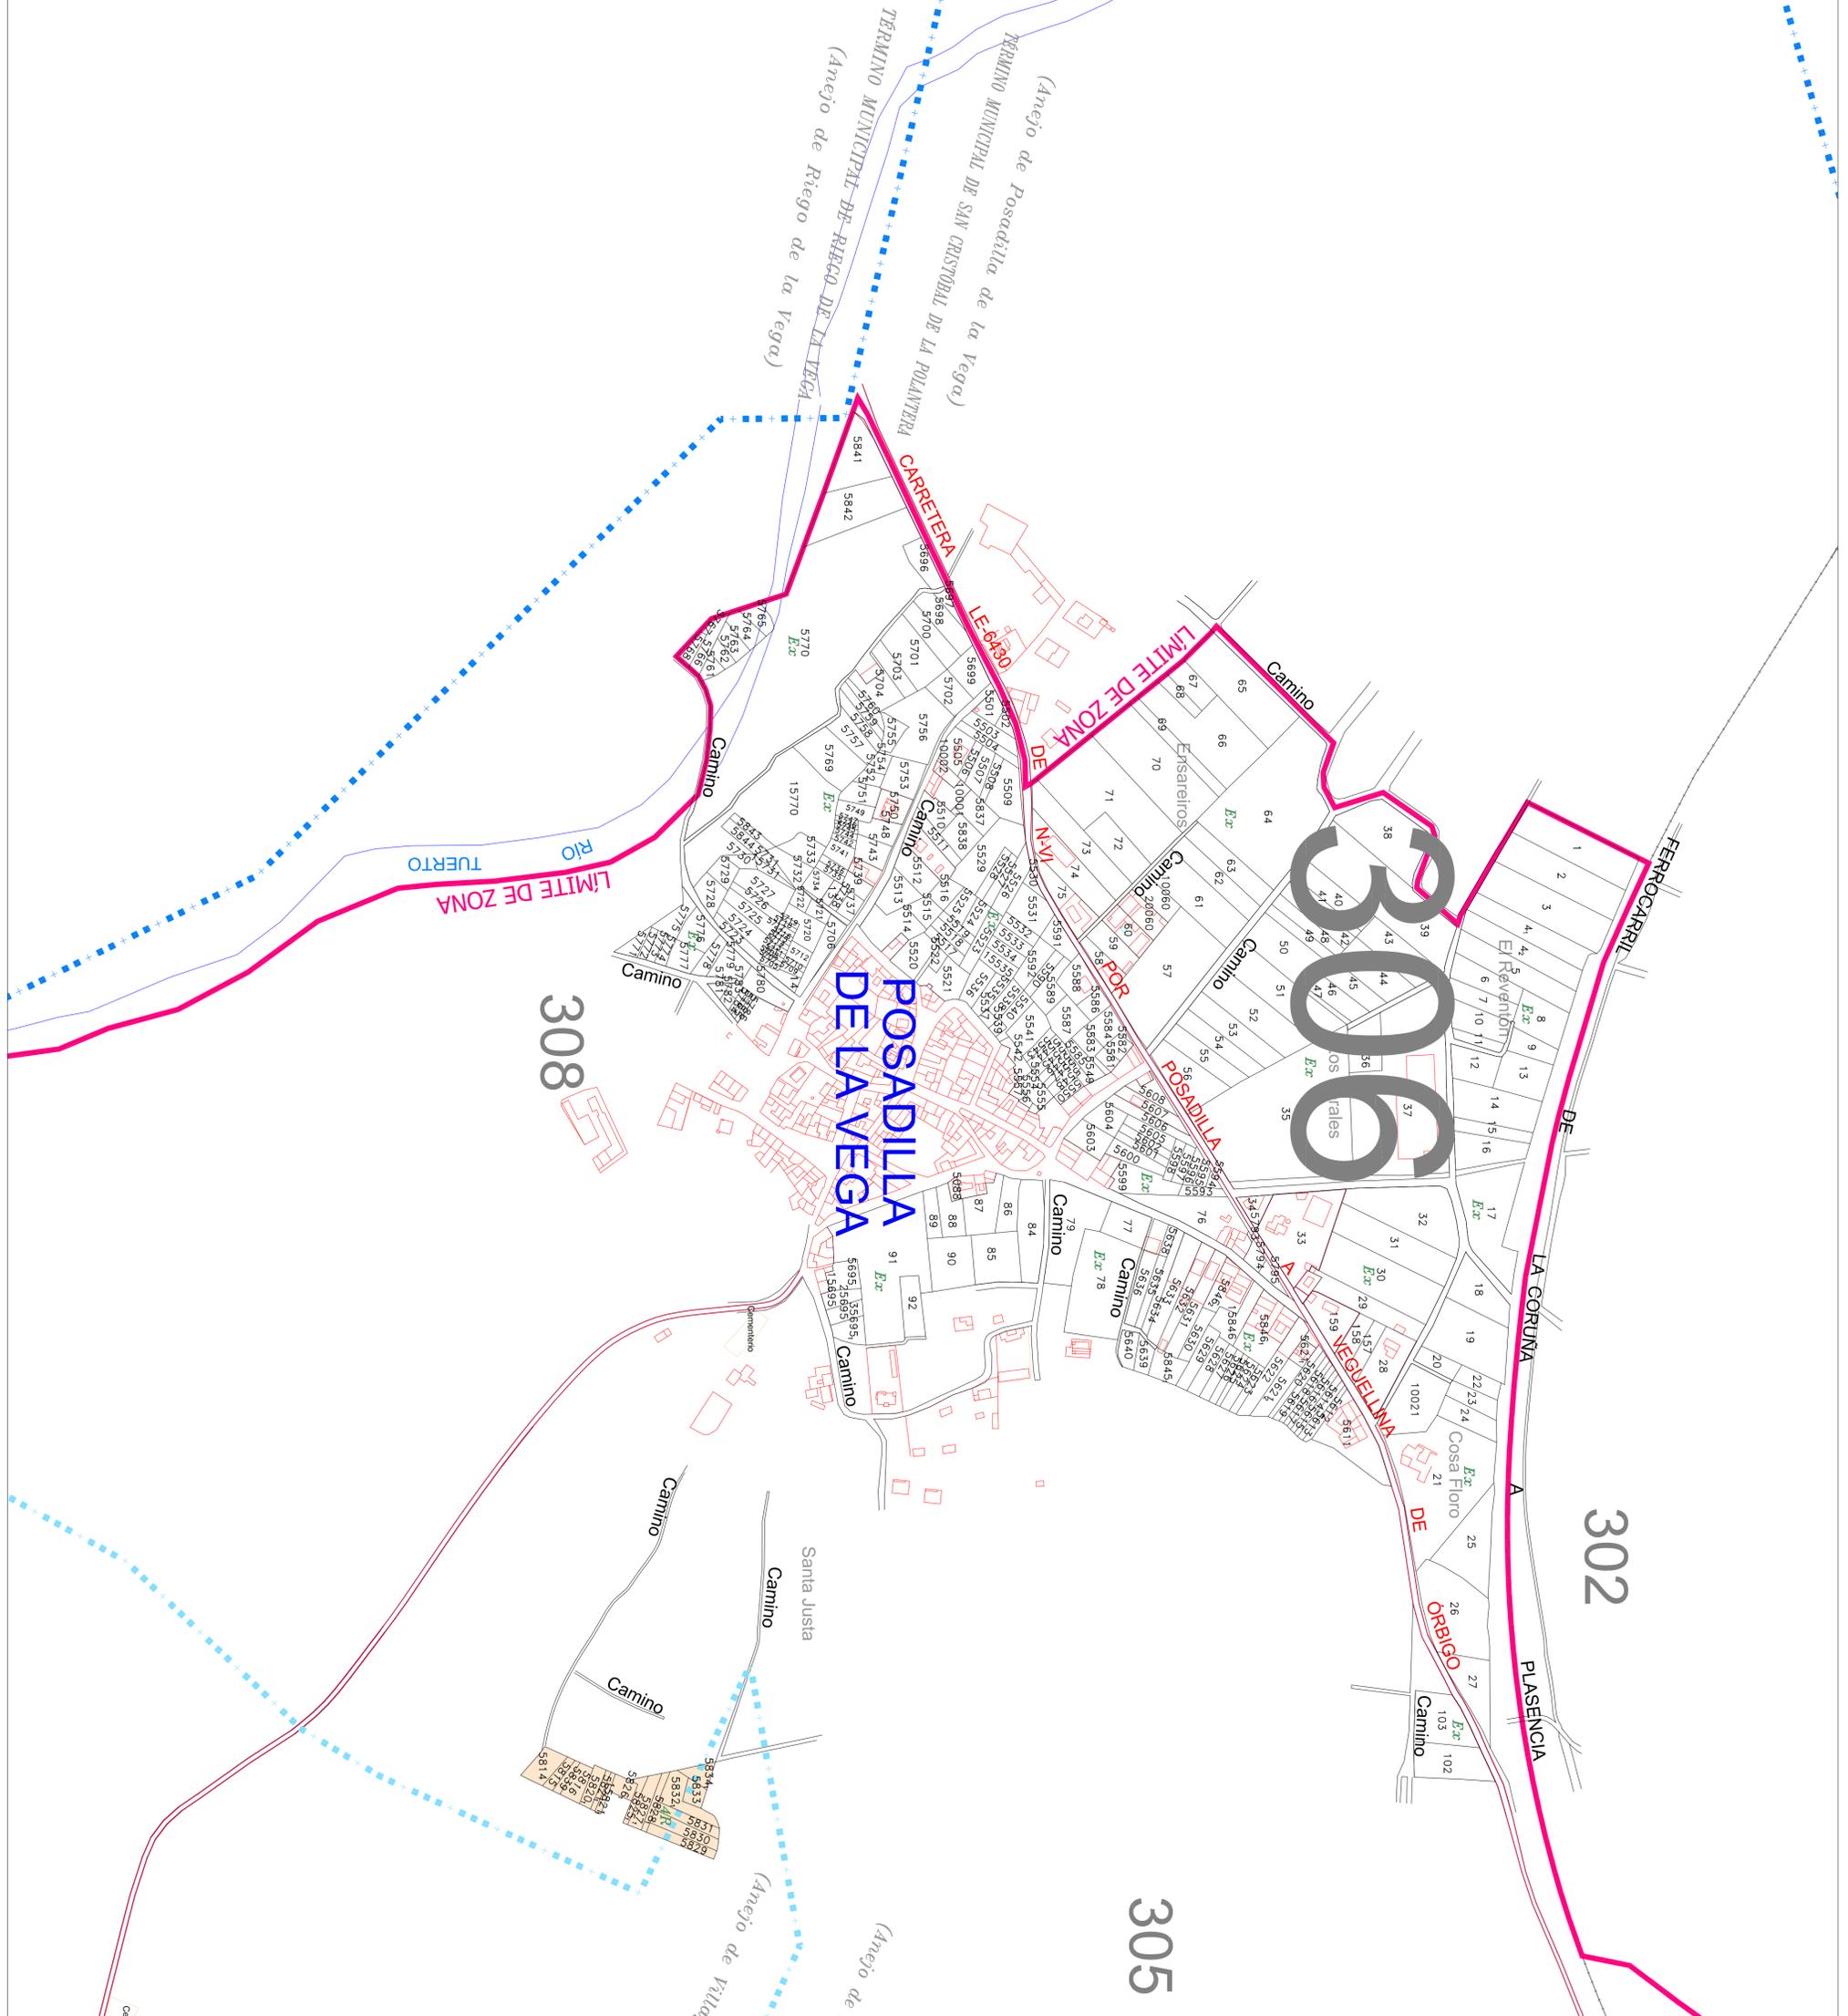

**DECLARACIÓN:** para hacer constar que el presente plano corresponde a las Bases Provisionales de Concentración Parcelaria de la Zona Regada del Canal Alto de Villares-Presa de la Tierra (León) que esta Comisión Local, en su reunión celebrada el día de 20 ha aprobado y acordado someter a información pública en la forma establecida en el artículo 20 del Decreto 1/2018 de 11 de enero por el que se aprueba el reglamento de Concentración Parcelaria de la Comunidad de Castilla y León.

EL SECRETARIO DE LA COMISIÓN LOCAL

Fdo: \_\_\_\_\_

<p>Junta de Castilla y León Consejería de Agricultura y Ganadería Dirección General de Suelo Rural</p>	<p>INSTITUTO AGRARIO Junta de Castilla y León Dirección General de Suelo Rural</p>
<p>ZONA DE CONCENTRACION PARCELARIA: <b>CANAL ALTO DE VILLARES-PRESA DE LA TIERRA</b></p>	
<p>PROVINCIA: <b>LEÓN</b></p>	
<p>FASE: <b>BASES PROVISIONALES</b></p>	
<p>Observaciones:</p>	
<p>ESTE POLIGONO SE CORRESPONDE CON EL N.º 106 DEL TERMINO MUNICIPAL DE SAN CRISTOBAL DE LA POLANTERA</p>	
<p>AUTORA: VOLANDA BRINE ZANCA</p>	
<p>V.º P.º DOMINGO GONZALEZ FUEBLA</p>	
<p>TÉCNICO DE LA UTA: DEL LEMO DEL TRONCAL</p>	
<p>Polígono n.º: <b>306</b></p>	<p>Fecha: Junio 2021</p>
<p>Página: <b>29</b></p>	<p>Escala: <b>1/3.000</b></p>

