
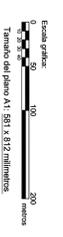


(Anejo de Villoria de Orbigio)  
**TÉRMINO MUNICIPAL DE VILLAREJO DE ORBIGIO**  
**TÉRMINO MUNICIPAL DE SAN CRISTÓBAL DE LA POLANTERA**  
 (Anejo de San Cristóbal de la Polantera)

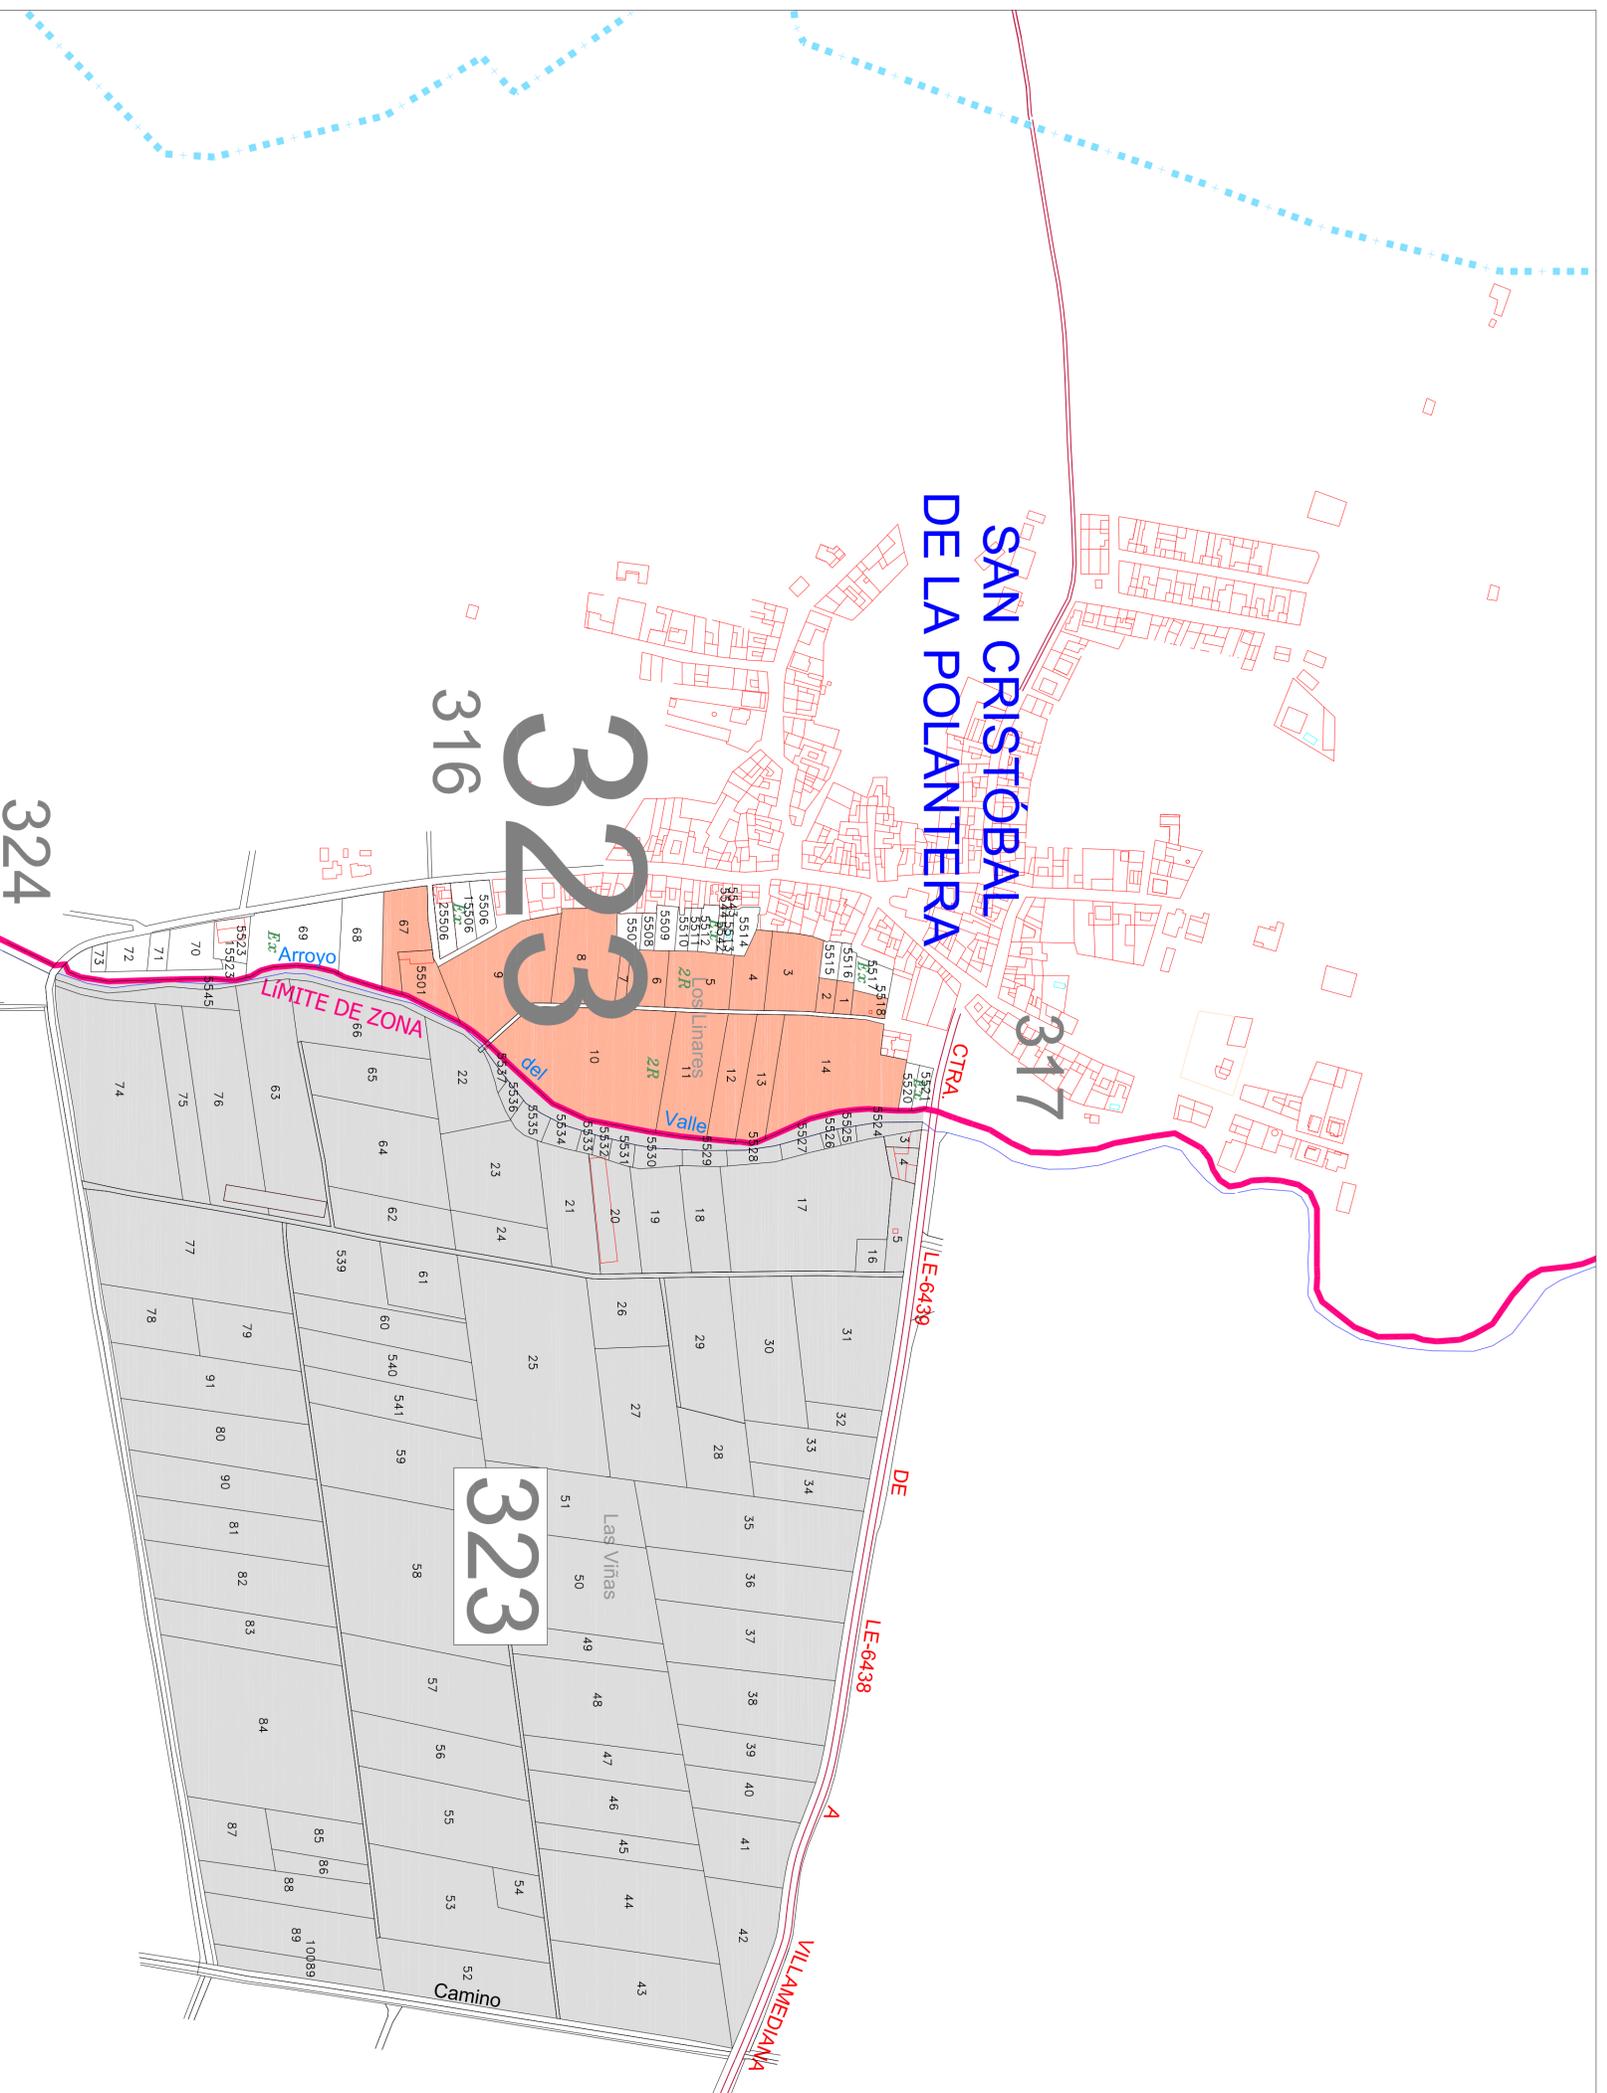

**DECLARACIÓN:** para hacer constar que el presente plano corresponde a las Bases Provisionales de Concentración Parcelaria de la Zona Regada del Canal Alto de Villares-Presa de la Tierra (León) que esta Comisión Local, en su reunión celebrada el día de 20 ha aprobado y acordado someter a información pública en la forma establecida en el artículo 20 del Decreto 1/2018 de 11 de enero por el que se aprueba el reglamento de Concentración Parcelaria de la Comunidad de Castilla y León.

EL PRESIDENTE DE LA COMISIÓN LOCAL EL SECRETARIO DE LA COMISIÓN LOCAL

Ida: Fdo:

**Junta de Castilla y León**  
 Consejería de Urbanismo, Vivienda y Bienestar Social  
 Dirección General de Ordenación del Territorio

**INSTITUTO AGRARIO**  
 Junta de Castilla y León  
 Villaverde de Medina

ZONA DE CONCENTRACION PARCELARIA:  
**CANAL ALTO DE VILLARES-PRESA DE LA TIERRA**

PROVINCIA: **LEÓN**

FASE: **BASES PROVISIONALES**

Observaciones:  
 ESTE POLIGONO SE CORRESPONDE CON EL N.º 123 DEL TÉRMINO MUNICIPAL DE SAN CRISTÓBAL DE LA POLANTERA

AUTORIA: VOLANDA BRINE ZANCA

V.º P.º DOMINGO GONZÁLEZ RIVERA

Jefe de la Unidad Territorial del ITICNL

Polígono nº: **323**

Folio: **41** Estado: **1/3.000**

Fecha: **Junio 2021**

**CAMA DE COLORES DE LAS DIFERENTES CLASES DE SUELOS**

Clase	Valor	Regadío
Primera	100 pios	1R
Segunda	90 pios	2R
Tercera	70 pios	3R
Cuarta	50 pios	4R
Brind	10 pios	Er
Excluido	0 pios	Ex