
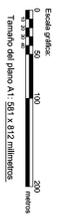


GAMA DE COLORES DE LAS DIFERENTES CLASES DE SUELOS

Clase	Valor	Regadío
Primera	100 plus	1R
Segunda	90 plus	2R
Tercera	70 plus	3R
Cuarta	50 plus	4R
Ería	10 plus	Er
Excluido	0 plus	Ex

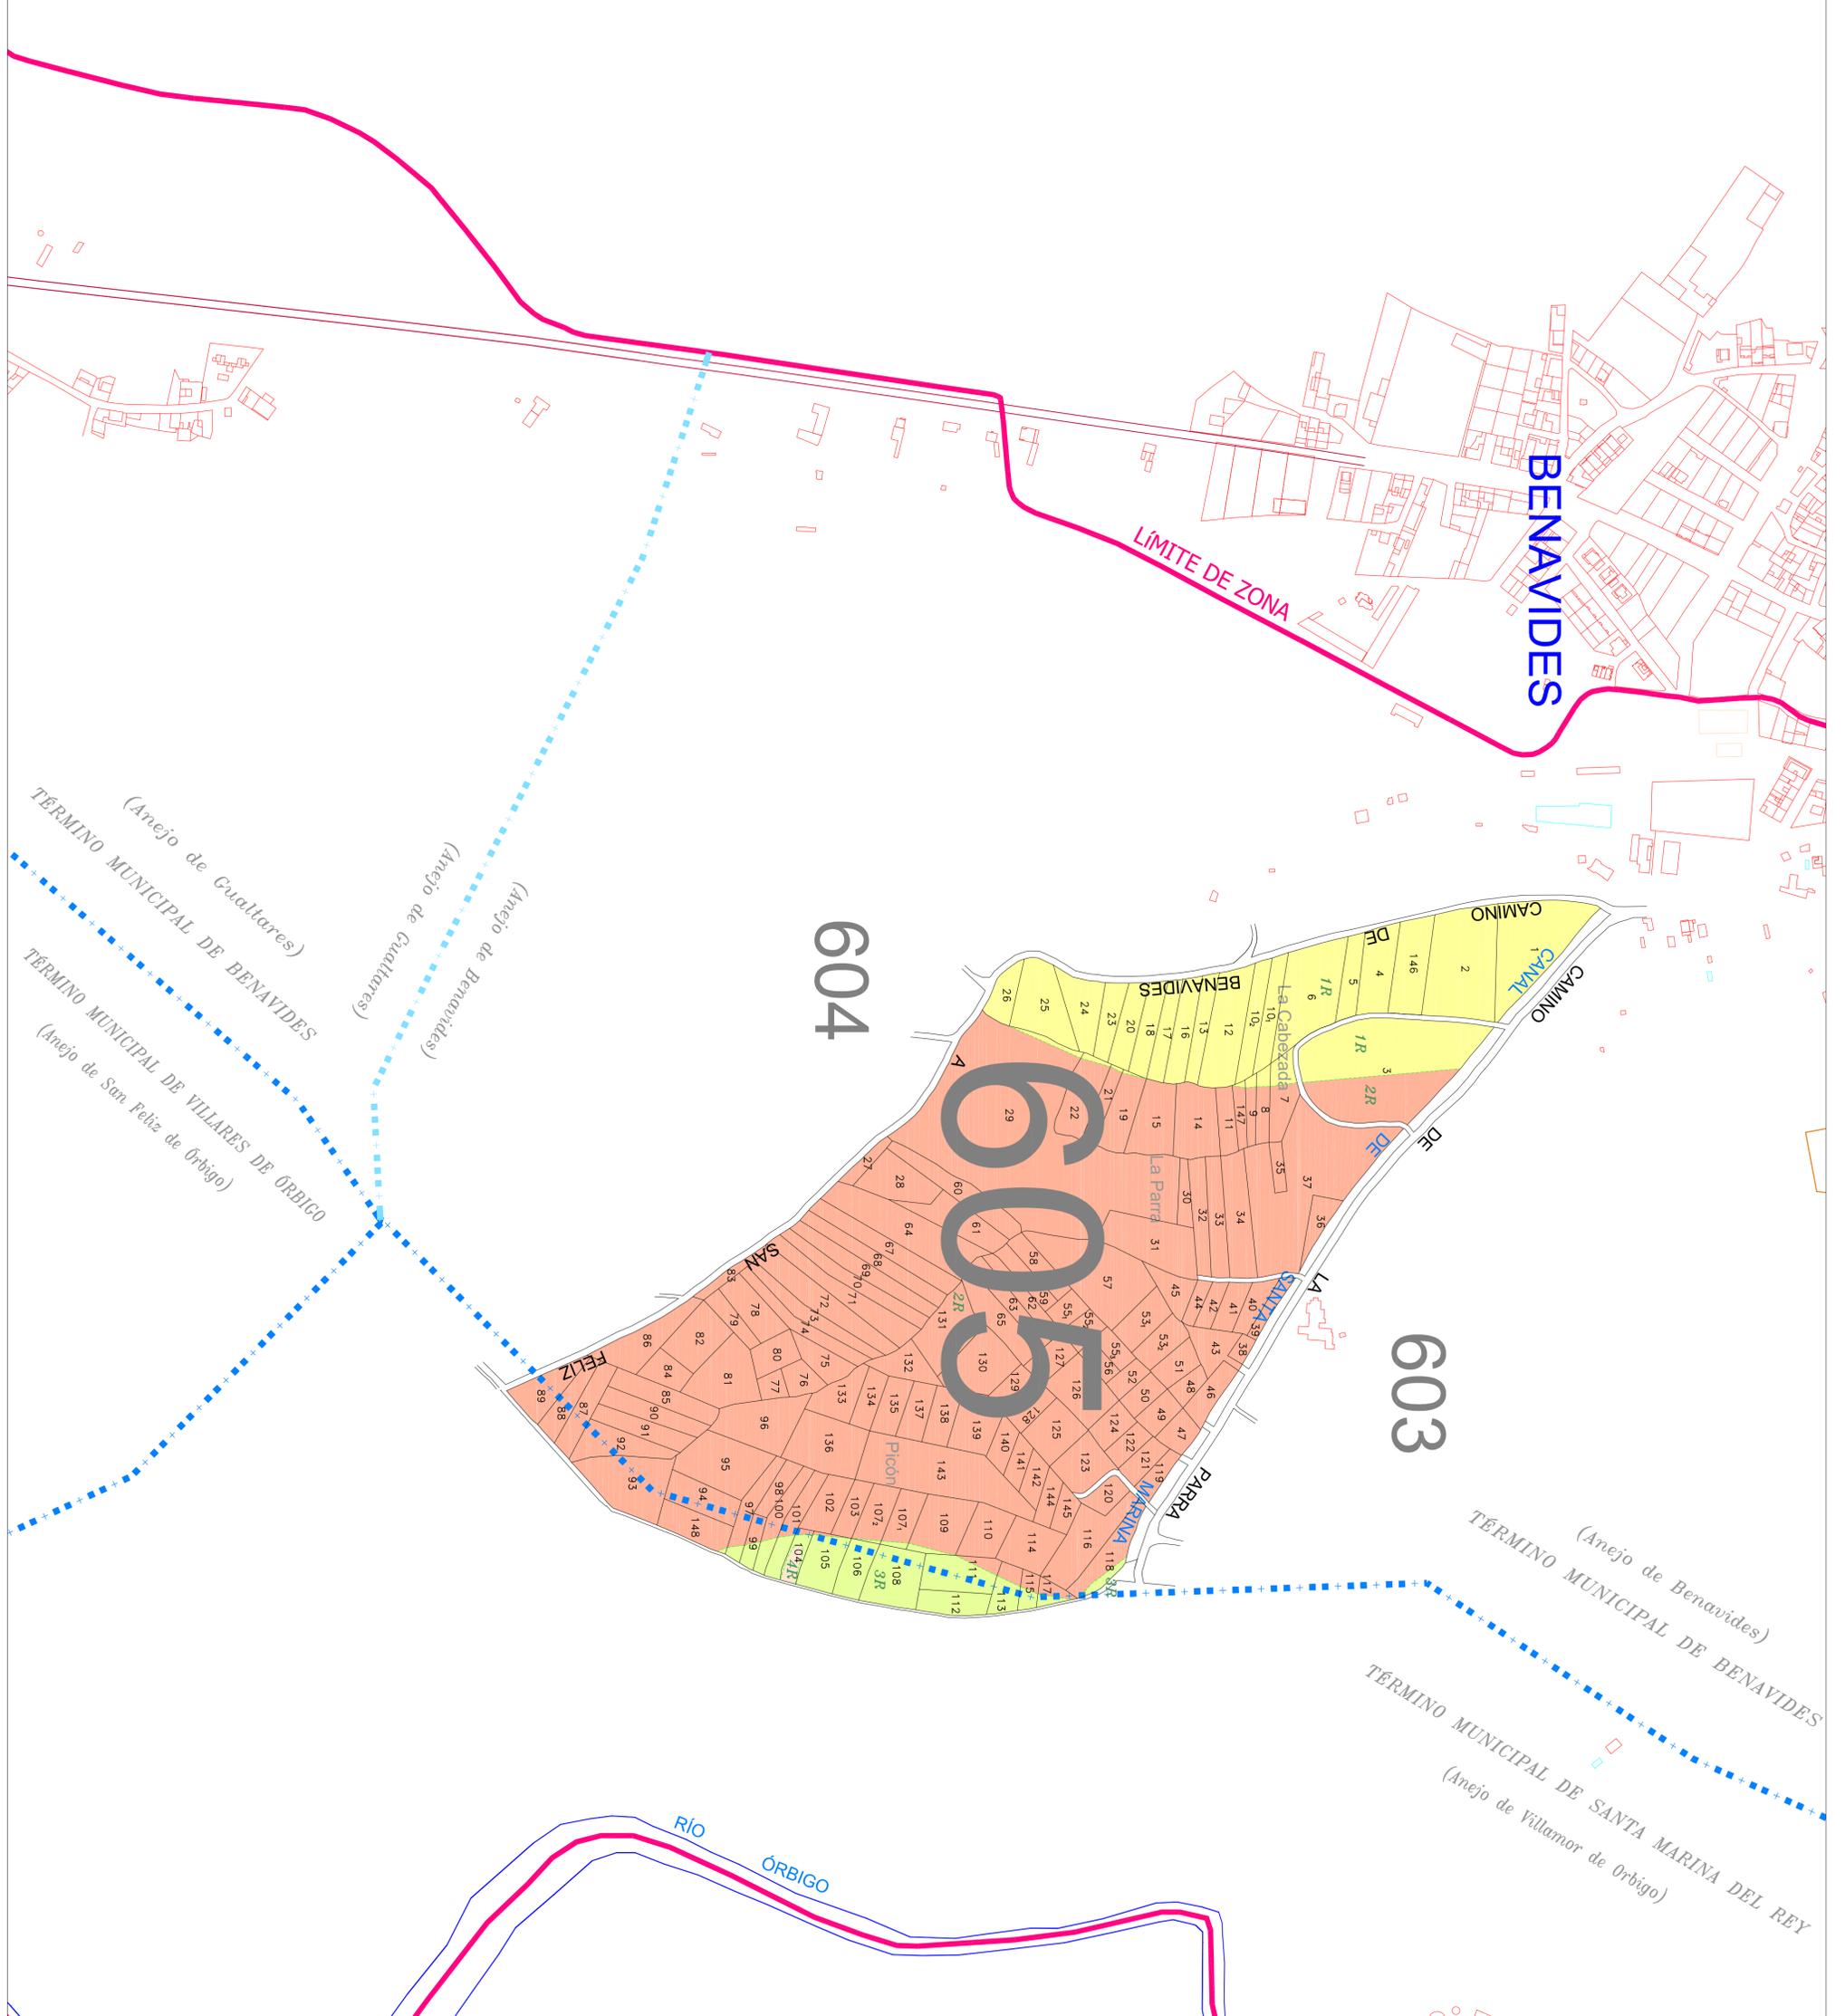

DECLARACIÓN: para hacer constar que el presente plano corresponde a las Bases Provisionales de Concentración Parcelaria de la Zona Regadía del Canal Alto de Villares-Presa de la Tierra (León) que esta Comisión Local, en su reunión celebrada el día de 20 ha aprobado y acordado someter a información pública en la forma establecida en el artículo 20 del Decreto 1/2018 de 11 de enero por el que se aprueba el reglamento de Concentración Parcelaria de la Comunidad de Castilla y León.

EL PRESIDENTE DE LA COMISIÓN LOCAL

EL SECRETARIO DE LA COMISIÓN LOCAL

gfa:

Fda:

Junta de Castilla y León
 Consejería de Agricultura y Ganadería
 Dirección General de Desarrollo Rural

INSTITUTO AGRARIO
 Junta de Castilla y León
 Dirección General de Desarrollo Rural

ZONA DE CONCENTRACIÓN PARCELARIA:
CANAL ALTO DE VILLARES-PRESA DE LA TIERRA

PROVINCIA: **LEÓN**

FASE: **BASES PROVISIONALES**

Observaciones:
 ESTE POLIGONO SE CORRESPONDE CON EL N.º 005 DEL TÉRMINO MUNICIPAL DE BENAVIDES

AUTORIA: VOLANDA BRINE ZANCA

V.º P.º DOMINGO GONZÁLEZ FUEBLA

TÉCNICO DE LA UT. DEL I.º DEL I.º CNCL. Jefe de la Unidad Territorial del I.º CNCL.

Polígono n.º: **605**

Fecha: **Junio 2021**

Plano: **56**

Escala: **1/3.000**