


BENAVIDES

GUALTARES

(Anejo de Cualtares)
TÉRMINO MUNICIPAL DE BENAVIDES
(Anejo de Benavides)
TÉRMINO MUNICIPAL DE VILLARES DE ORBIGO
(Anejo de San Feliz de Orbigo)

(Anejo de Benavides)
TÉRMINO MUNICIPAL DE BENAVIDES
TÉRMINO MUNICIPAL DE SANTA MARINA DEL REY
(Anejo de Villamor de Orbigo)

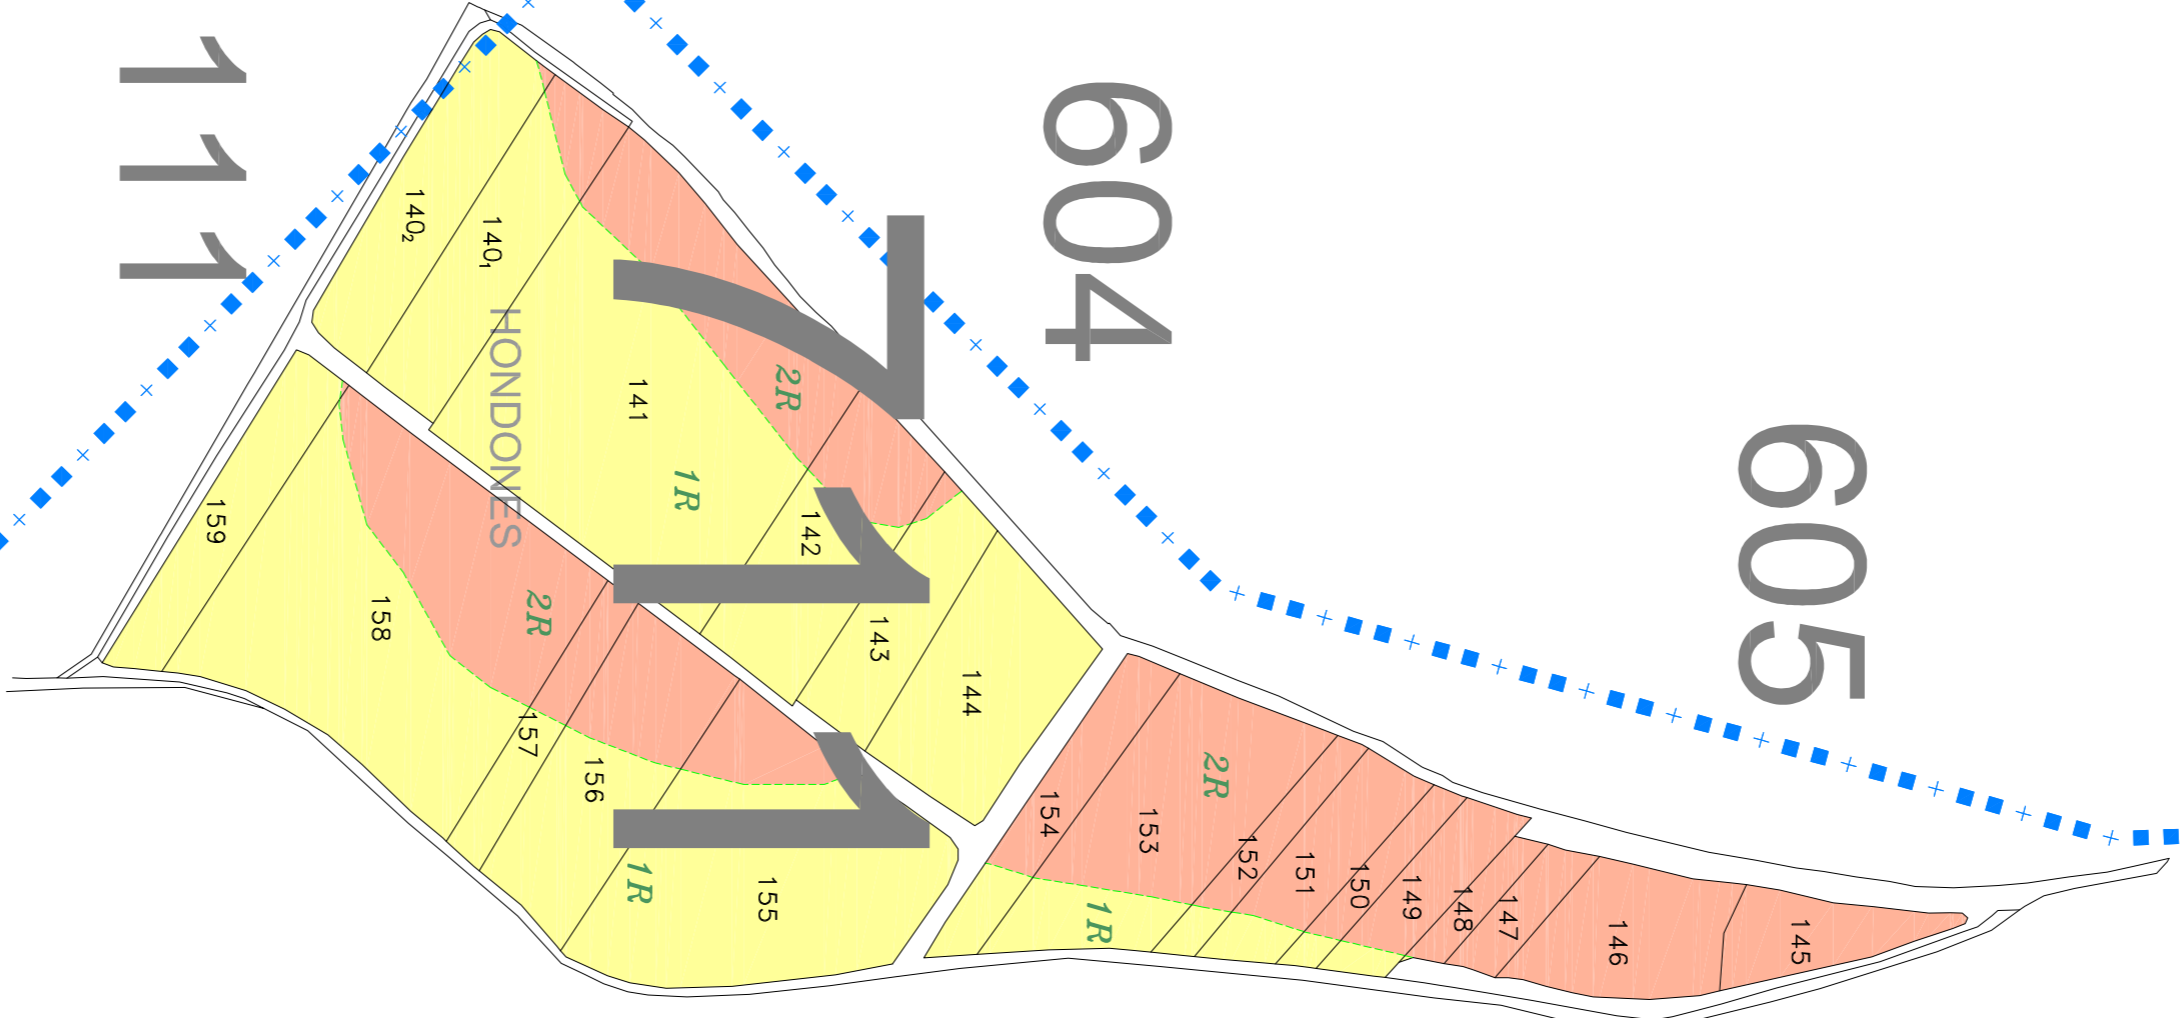

GAMA DE COLORES DE LAS DIFERENTES CLASES DE SUELOS

Clase	Valor	Regulatio
Primera	100 pios	1R
Segunda	90 pios	2R
Tercera	70 pios	3R
Cuarta	50 pios	4R
Excl	10 pios	Ex
Excluido	0 pios	Ex

VILLAMOR DE ÓRBIGO

Junta de Castilla y León
 Consejería de Agricultura, Ganadería y Desarrollo Rural
 Dirección General de Ordenación del Territorio

INSTITUTO AGRARIO
 Junta de Castilla y León
 Dirección General de Ordenación del Territorio

ZONA DE CONCENTRACION PARCELAAR.
CANAL ALTO DE VILLARES-PRESA DE LA TIERRA

PROVINCIA: **LEÓN**

FASE: **BASES PROVISIONALES**

Observaciones:
 ESTE POLIGONO SE CORRESPONDE CON EL N.º 701 DEL TÉRMINO MUNICIPAL DE SANTA MARINA DEL REY

AUTORIA: VOLANDA BRINNE ZANCA
 V.º P.º DOMINGO GONZÁLEZ RIVERA

TÉRMINO DEL AUT. DEL LEÓN DEL TRAC. Jefe de la Unidad Territorial del Trac.

Polígono n.º: **711**
 Plano: **62**
 Escala: **1/3.000**
 Fecha: **Junio 2021**

Escala gráfica:
 0 50 100 200 metros
 Término del Plano A1: 581.832 milímetros