


| LEYENDA | |
|---------|------------------------|
| | Tubería Riego |
| | Servicio de Riego |
| | Hidráulica |
| | Desagüe |
| | Número de Proprietario |
| | Número de Masa |
| | Regadío |
| | 1R |
| | 2R |
| | 3R |
| | 4R |
| | Er |
| | 1S |
| | 2S |
| | 3S |
| | 4S |
| | Er |
| | Er |

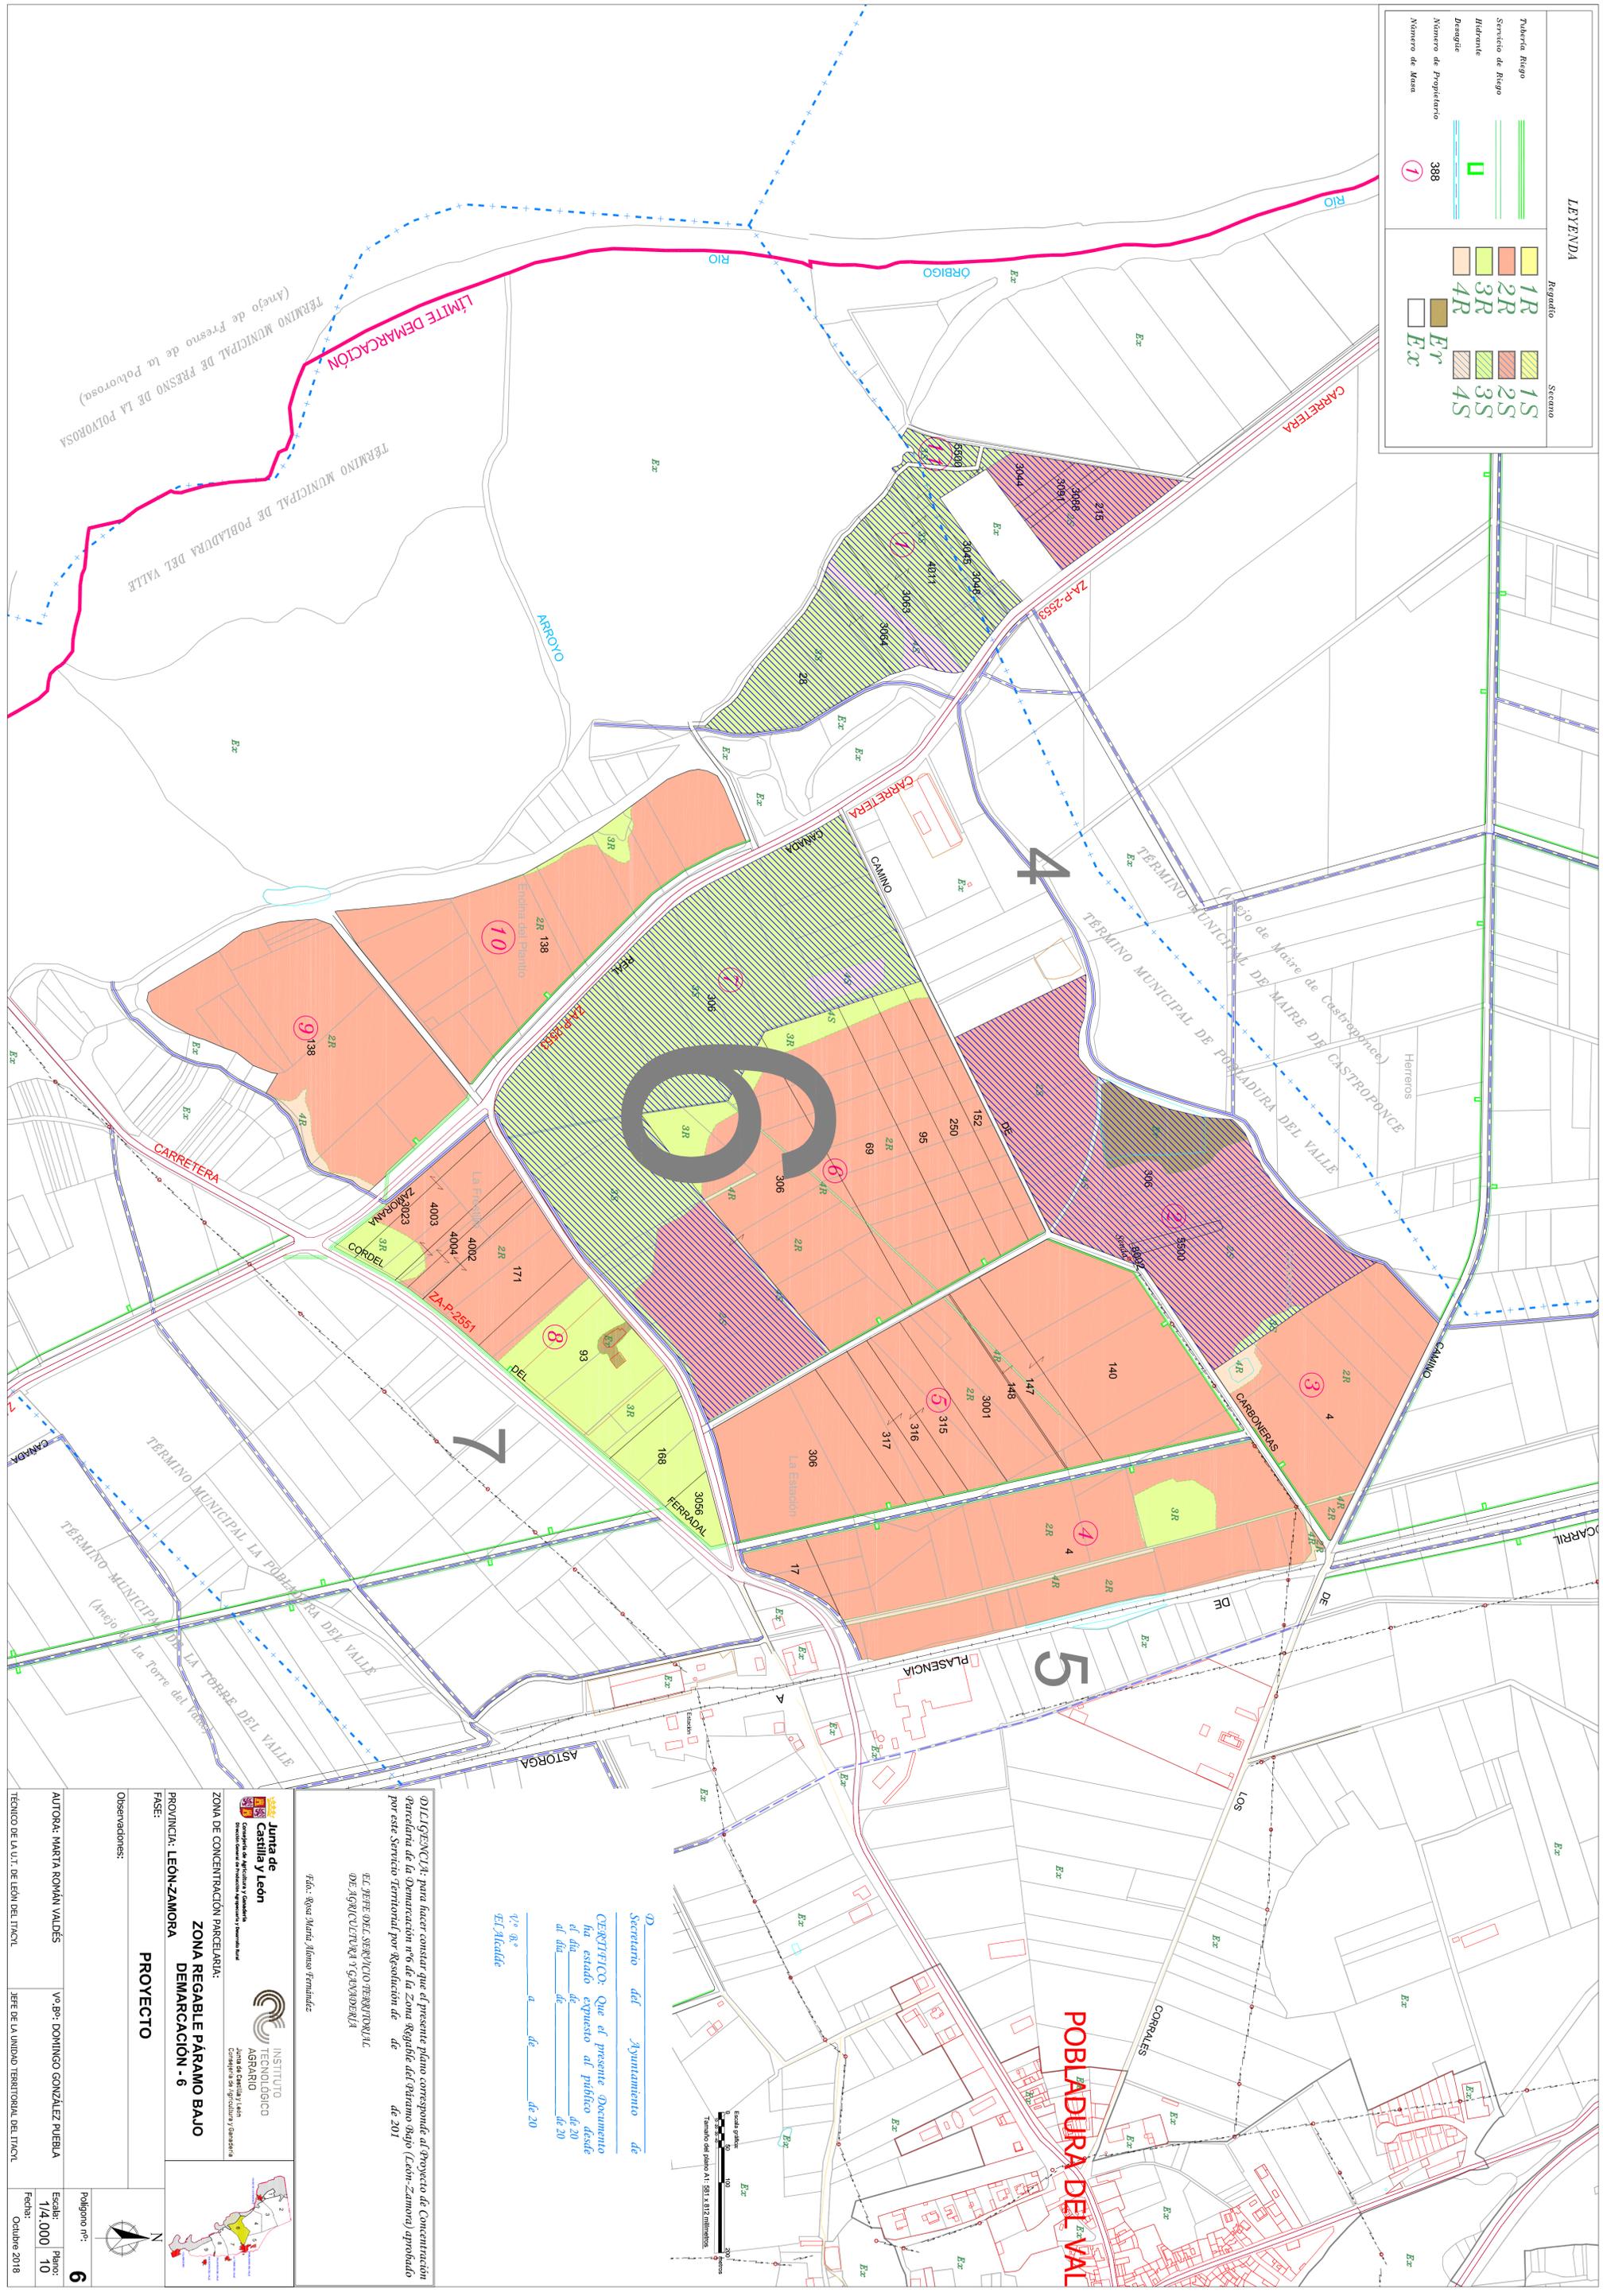

SECRETARÍA DE AGRICULTURA Y GANADERÍA

Junta de León
Departamento de Agricultura y Ganadería

INSTITUTO TECNOLÓGICO ASFRARIO
Centro de Estudios y Desarrollo

**ZONA DE CONCENTRACION PARCELARIA:
 ZONA REGABLE PÁRAMO BAJO
 DEMARCACION - 6**

PROVINCIA: LEON-ZAMORA

FASE: **PROYECTO**

Observaciones:

AUTORA: MARTA ROMÁN VALDES

VO. BO: DOMINGO GONZALEZ PUEBLA

TÉCNICO DE LA U.T.: DE LEÓN DEL TIACAL

Jefe de la Unidad Territorial del TIACAL

Polígono nº: **6**

Escala: 1/4.000

Plano: 10

Fecha: Octubre 2018

DECLARACIÓN: para hacer constar que el presente plano corresponde al Proyecto de Concentración Parcelaria de la Demarcación nº6 de la Zona Regable del sistema Bajo (León-Zamora) aprobado por este Servicio Territorial por Resolución de de de 201

EL JEFE DEL SERVICIO TERRITORIAL DE AGRICULTURA Y GANADERÍA

Fdo.: Srta. María Alonso Fernández

Secretario del Ayuntamiento de

CERTIFICADO: Que el presente Documento ha estado expuesto al público desde el día de de 20 al día de de 20

4º q.º a de de 20

EL Alcalde

Escala gráfica: 1:4000

Tamaño del plano: A1: 841 x 594 milímetros