



Las fincas 74 entre por la finca 552 del polígono 9 de la zona de concentración de La Zarza de Pumareda

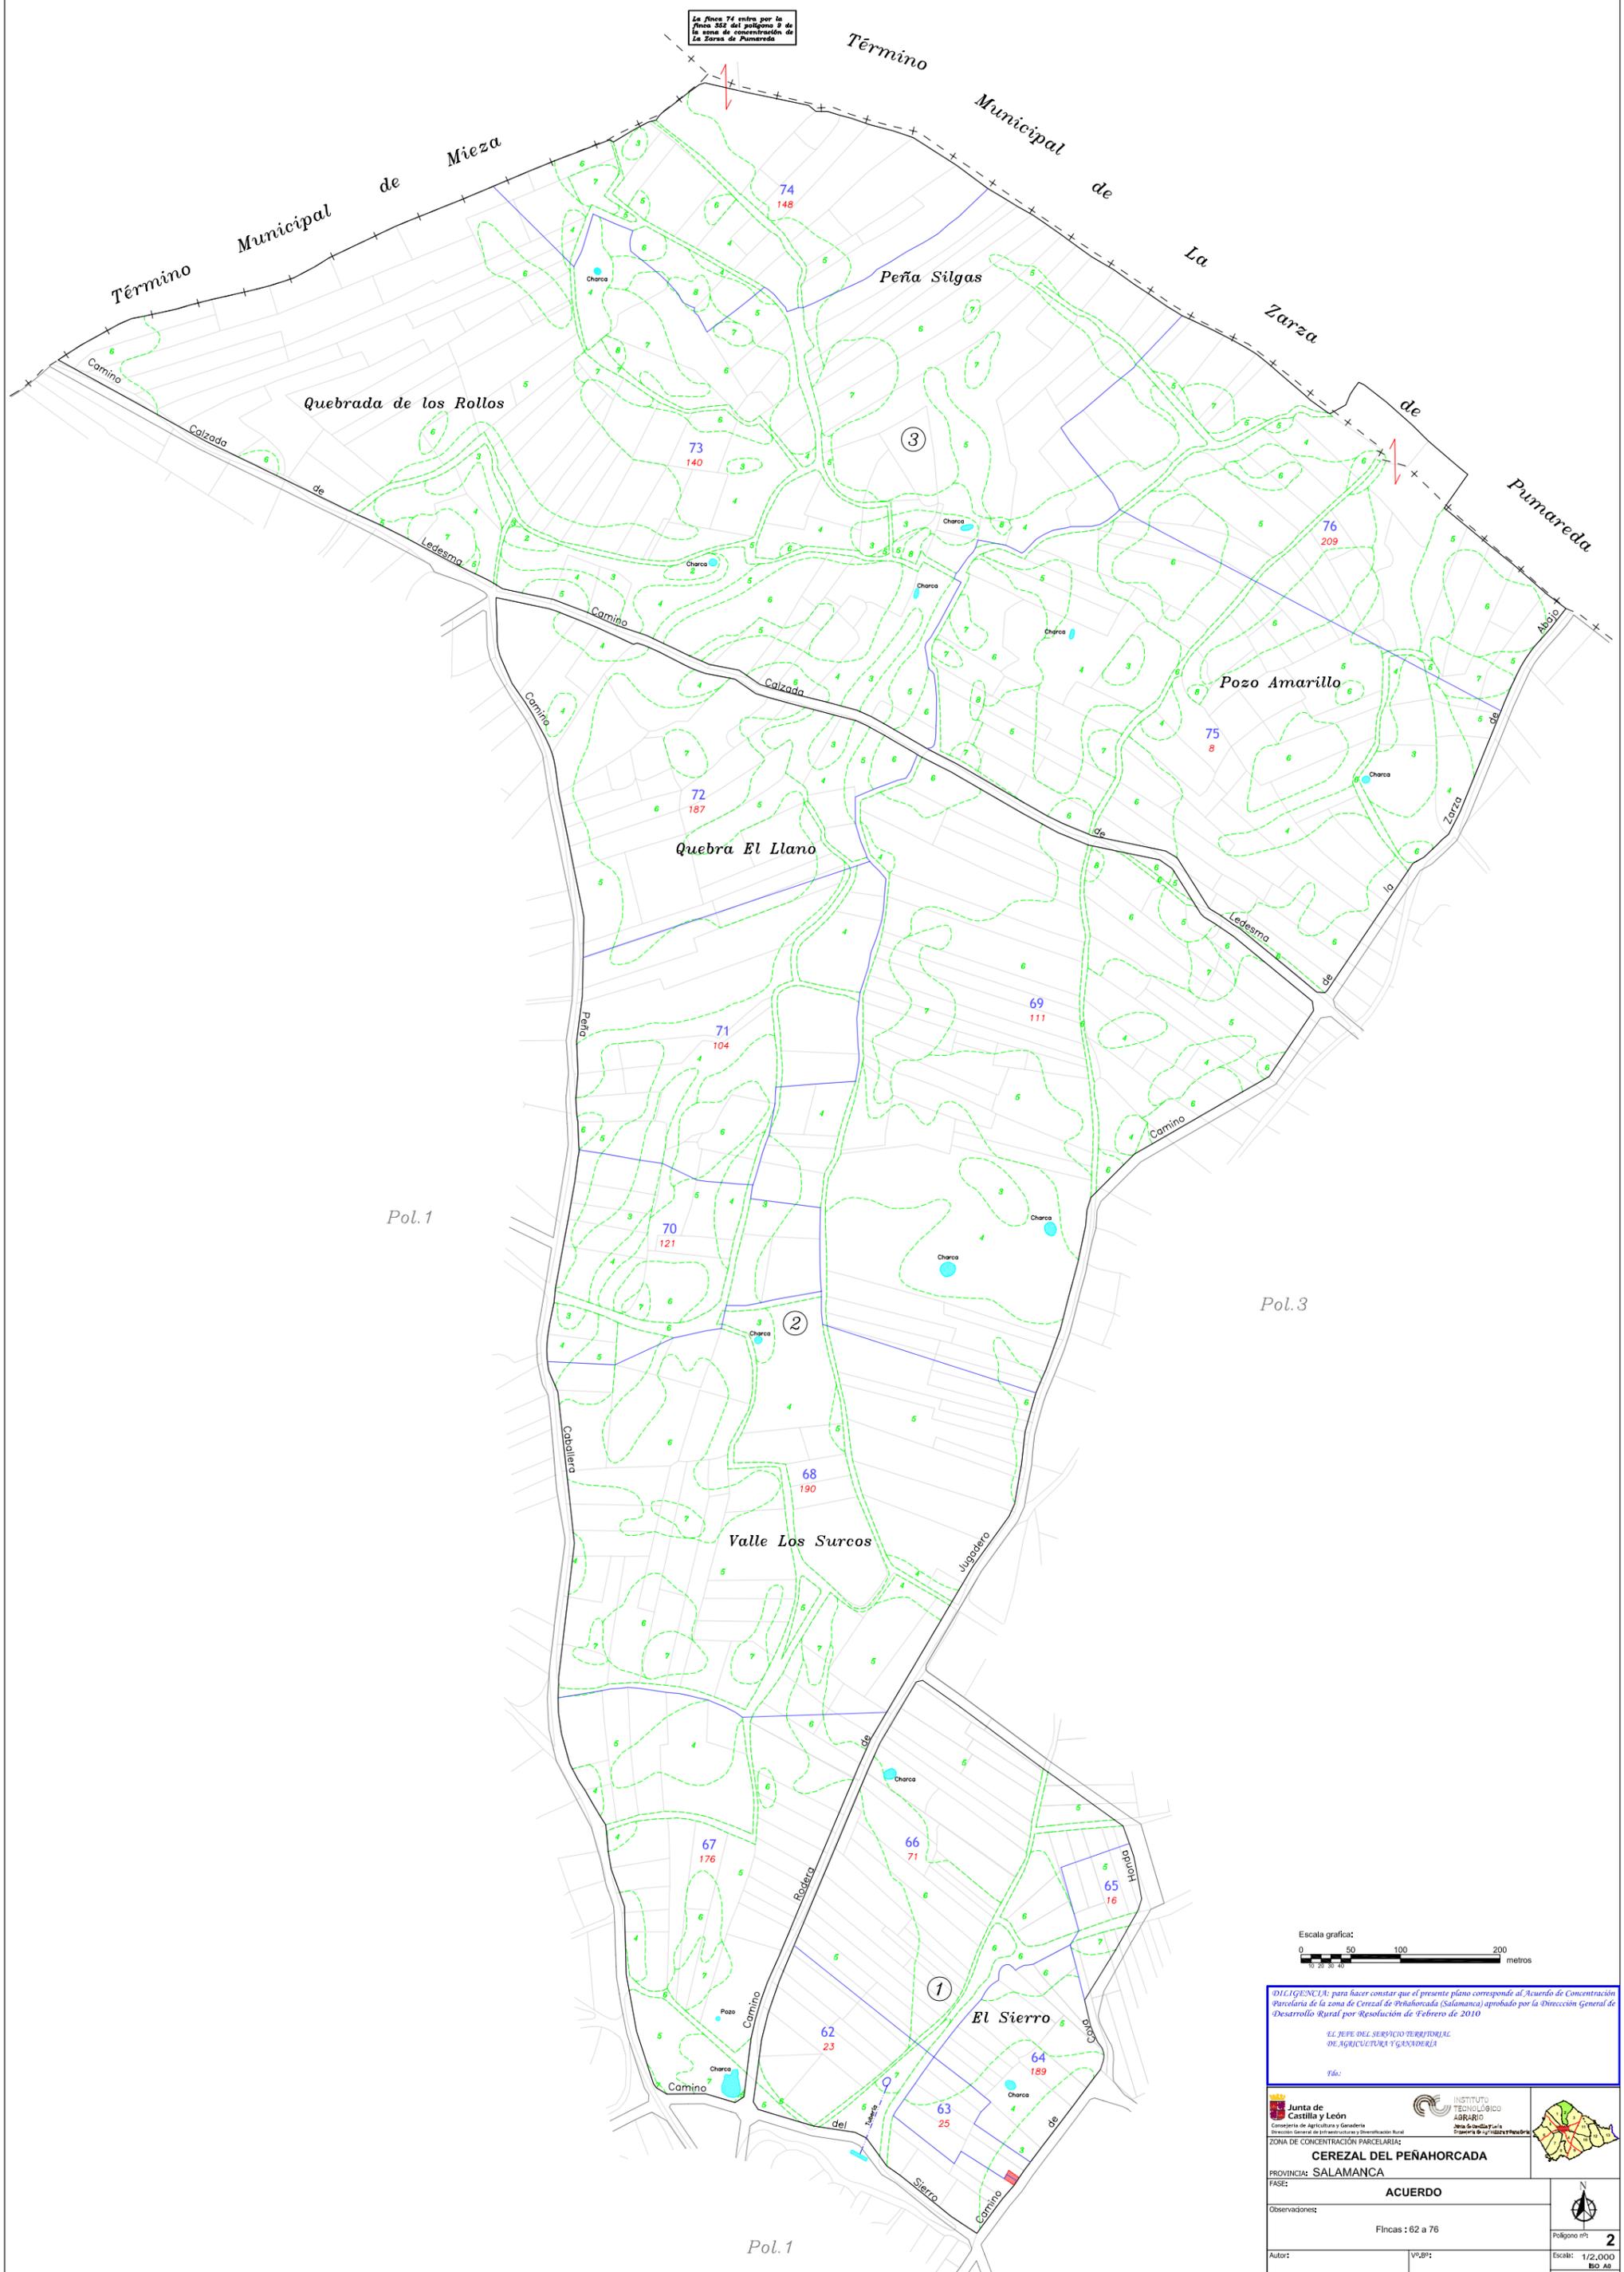

Pol.1

Pol.3

Pol.1

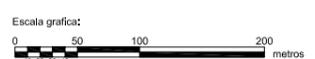

DILIGENCIA: para hacer constar que el presente plano corresponde al Acuerdo de Concentración Parcelaria de la zona de Cereza de Peñahorcada (Salamanca) aprobado por la Dirección General de Desarrollo Rural por Resolución de Febrero de 2010.
EL JEFE DEL SERVICIO TERRITORIAL DE AGRICULTURA Y GANADERÍA
Fdo:

<p>Junta de Castilla y León Consejería de Agricultura y Ganadería Dirección General de Infraestructuras y Ordenación Rural</p>	<p>INSTITUTO TECNOLÓGICO AGRARIO Junta de Castilla y León Dirección de Infraestructuras y Ordenación Rural</p>	
<p>PROVINCIA: SALAMANCA</p>		
<p>FASE: ACUERDO</p>		
<p>Observaciones: Fincas : 62 a 76</p>		
Autor:	VP/BJP:	<p>Polígono nº: 2 Escala: 1/2.000 BIO AG Fecha: Mayo 2011</p>