


Pol. 1

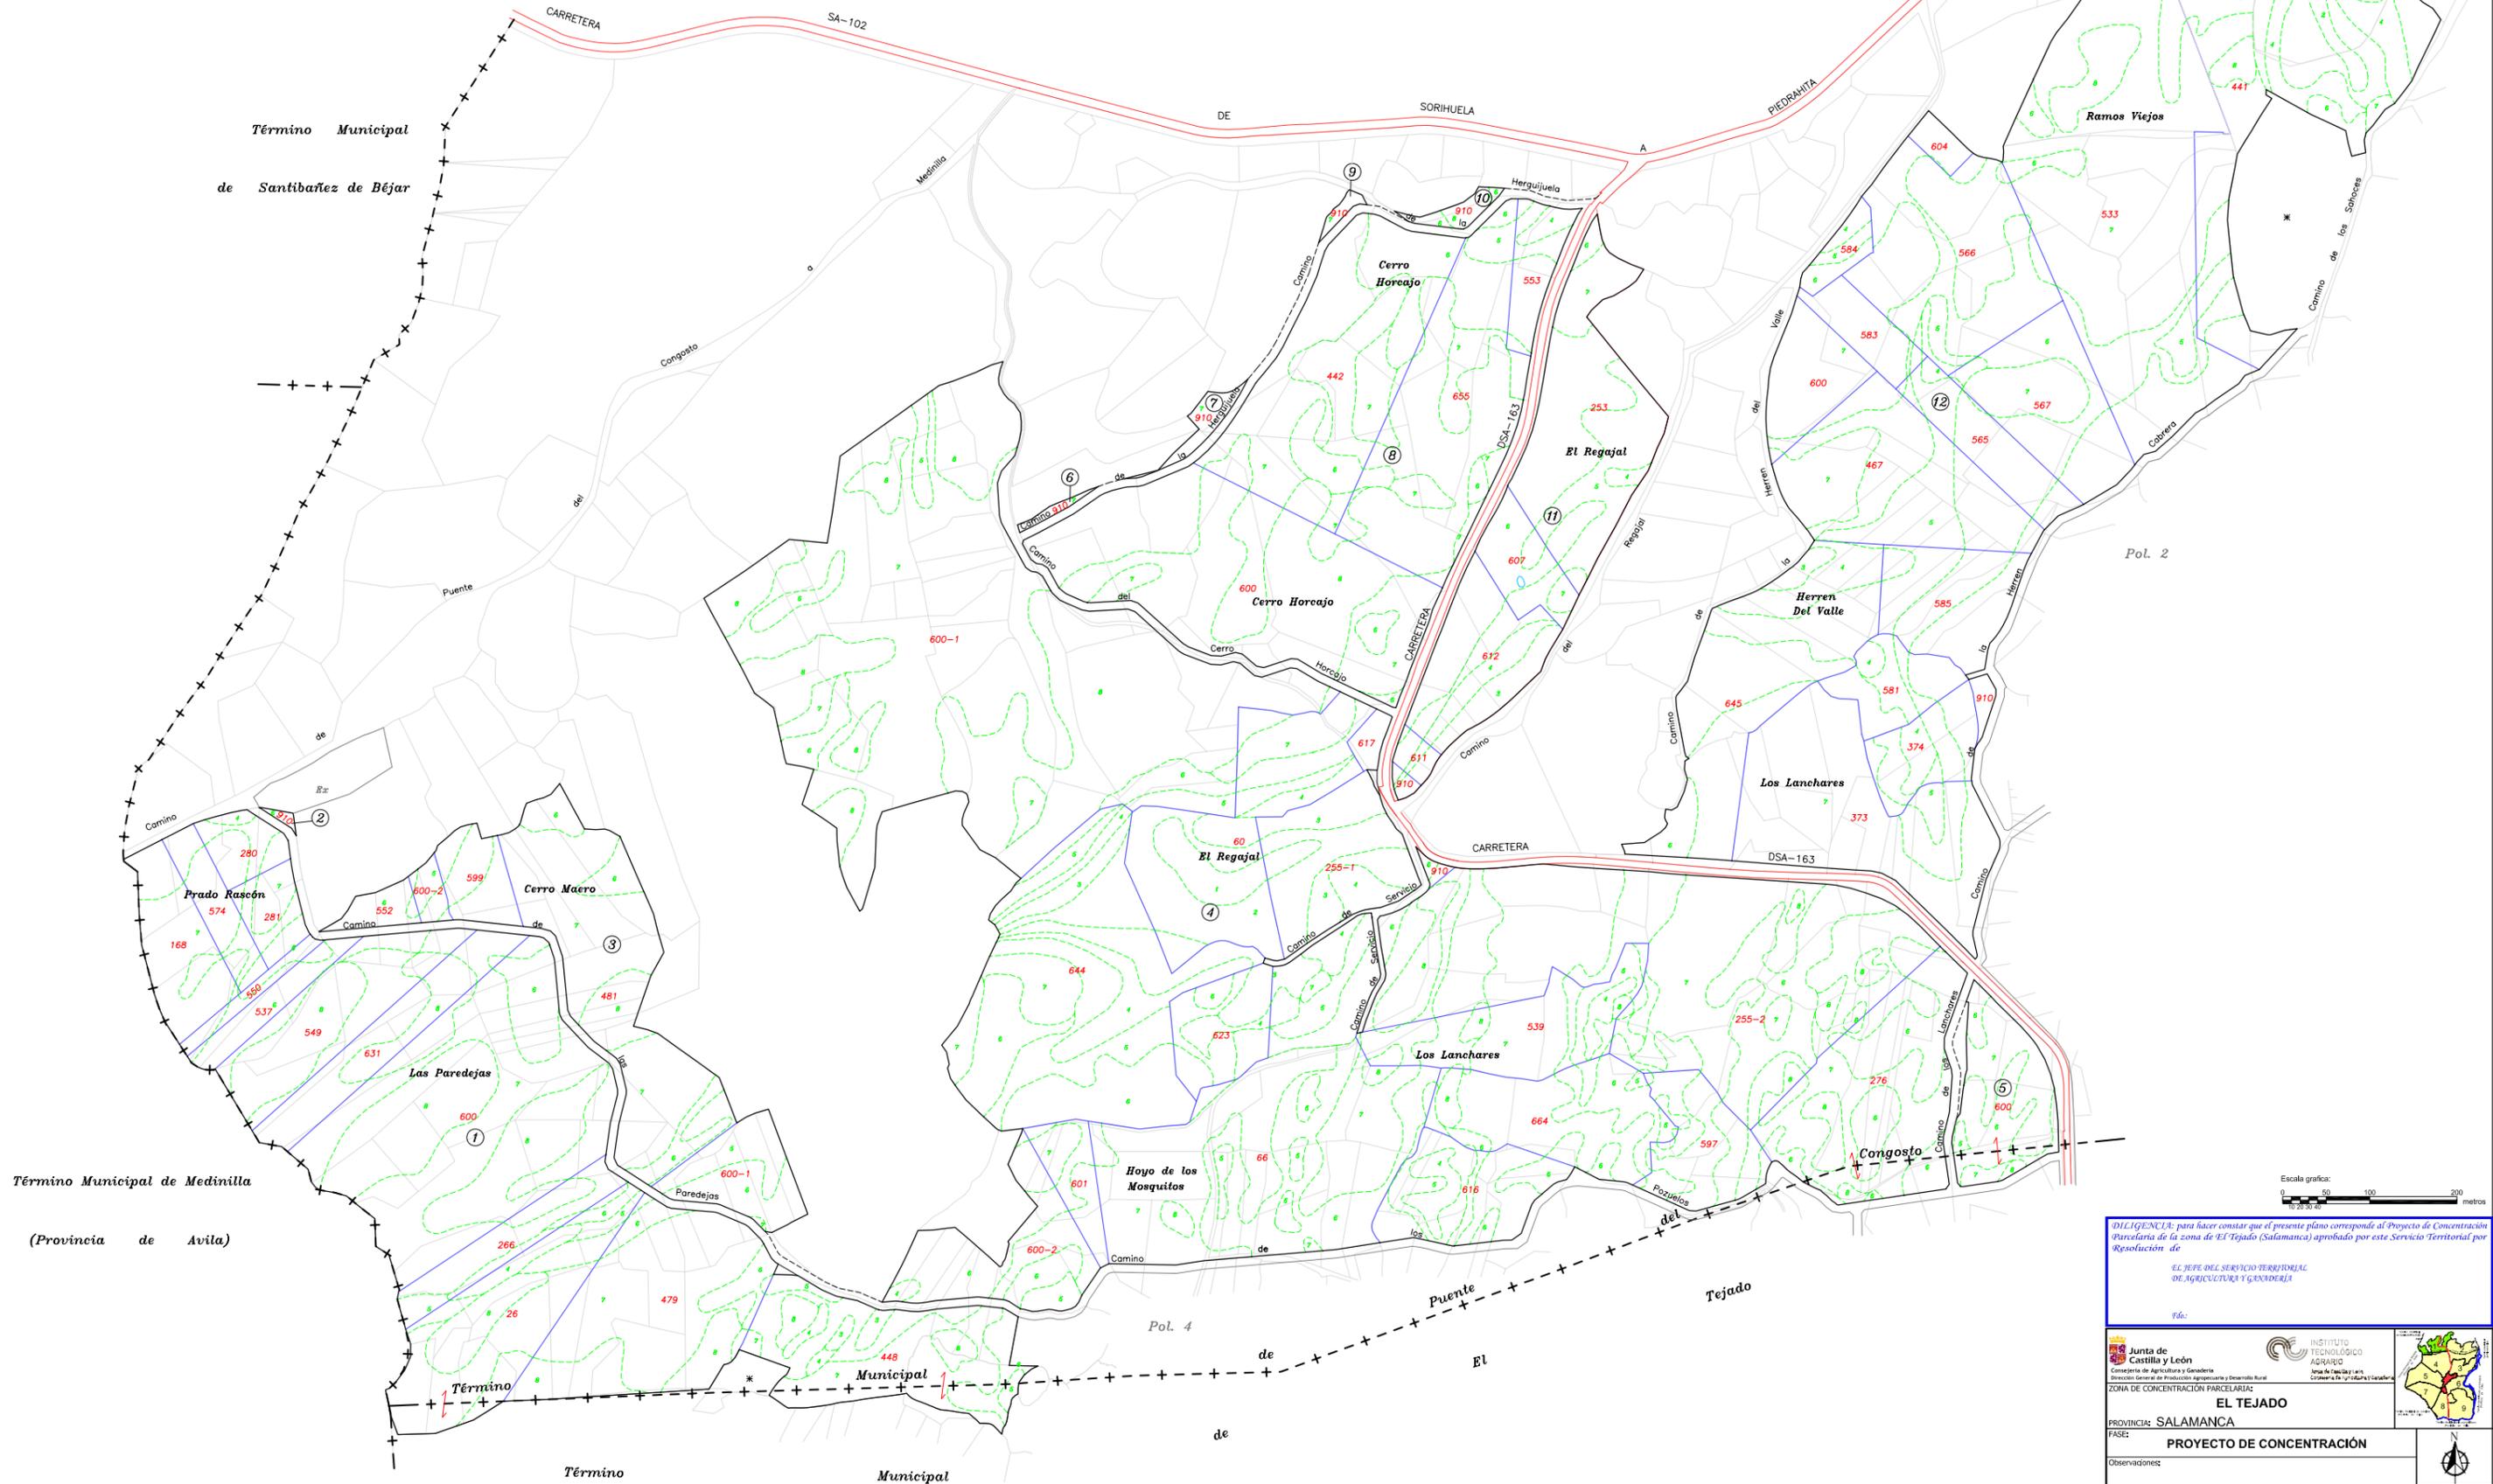

DELEGACIÓN para hacer constar que el presente plano corresponde al Proyecto de Concentración Parcelaria de la zona de "El Tejado" (Salamanca) aprobado por este Servicio Territorial por Resolución de

EL JEFE DEL SERVICIO TERRITORIAL DE AGRICULTURA Y GANADERÍA

Fdo:

<p>Junta de Castilla y León Consejería de Agricultura y Ganadería Dirección General de Producción Agropecuaria y Desarrollo Rural</p>	<p>INSTITUTO TECNOLÓGICO AGRARIO Unidad de Estudios y Desarrollo Consejería de Agricultura y Ganadería</p>	
<p>ZONA DE CONCENTRACIÓN PARCELARIA: EL TEJADO</p>		
<p>PROVINCIA: SALAMANCA</p>		
<p>FASE: PROYECTO DE CONCENTRACIÓN</p>		
<p>Observaciones:</p>		
<p>Autor: JESUS MIGUEL RAMOS CAÑO</p>	<p>V.P.: JOSE LUIS NUÑO ARRANZ</p>	<p>Polígono nº: 1</p>
<p>TÉCNICO DE LA U.T. DE SALAMANCA DEL ITACY.</p>	<p>JEFE DE LA UNIDAD TERRITORIAL DEL ITACY.</p>	<p>Escala: 1/2.500 BIO AG</p>
<p>Fecha: Julio 2015</p>		