


Término Municipal de Medina de Rioseco
(Provincia de Avila)

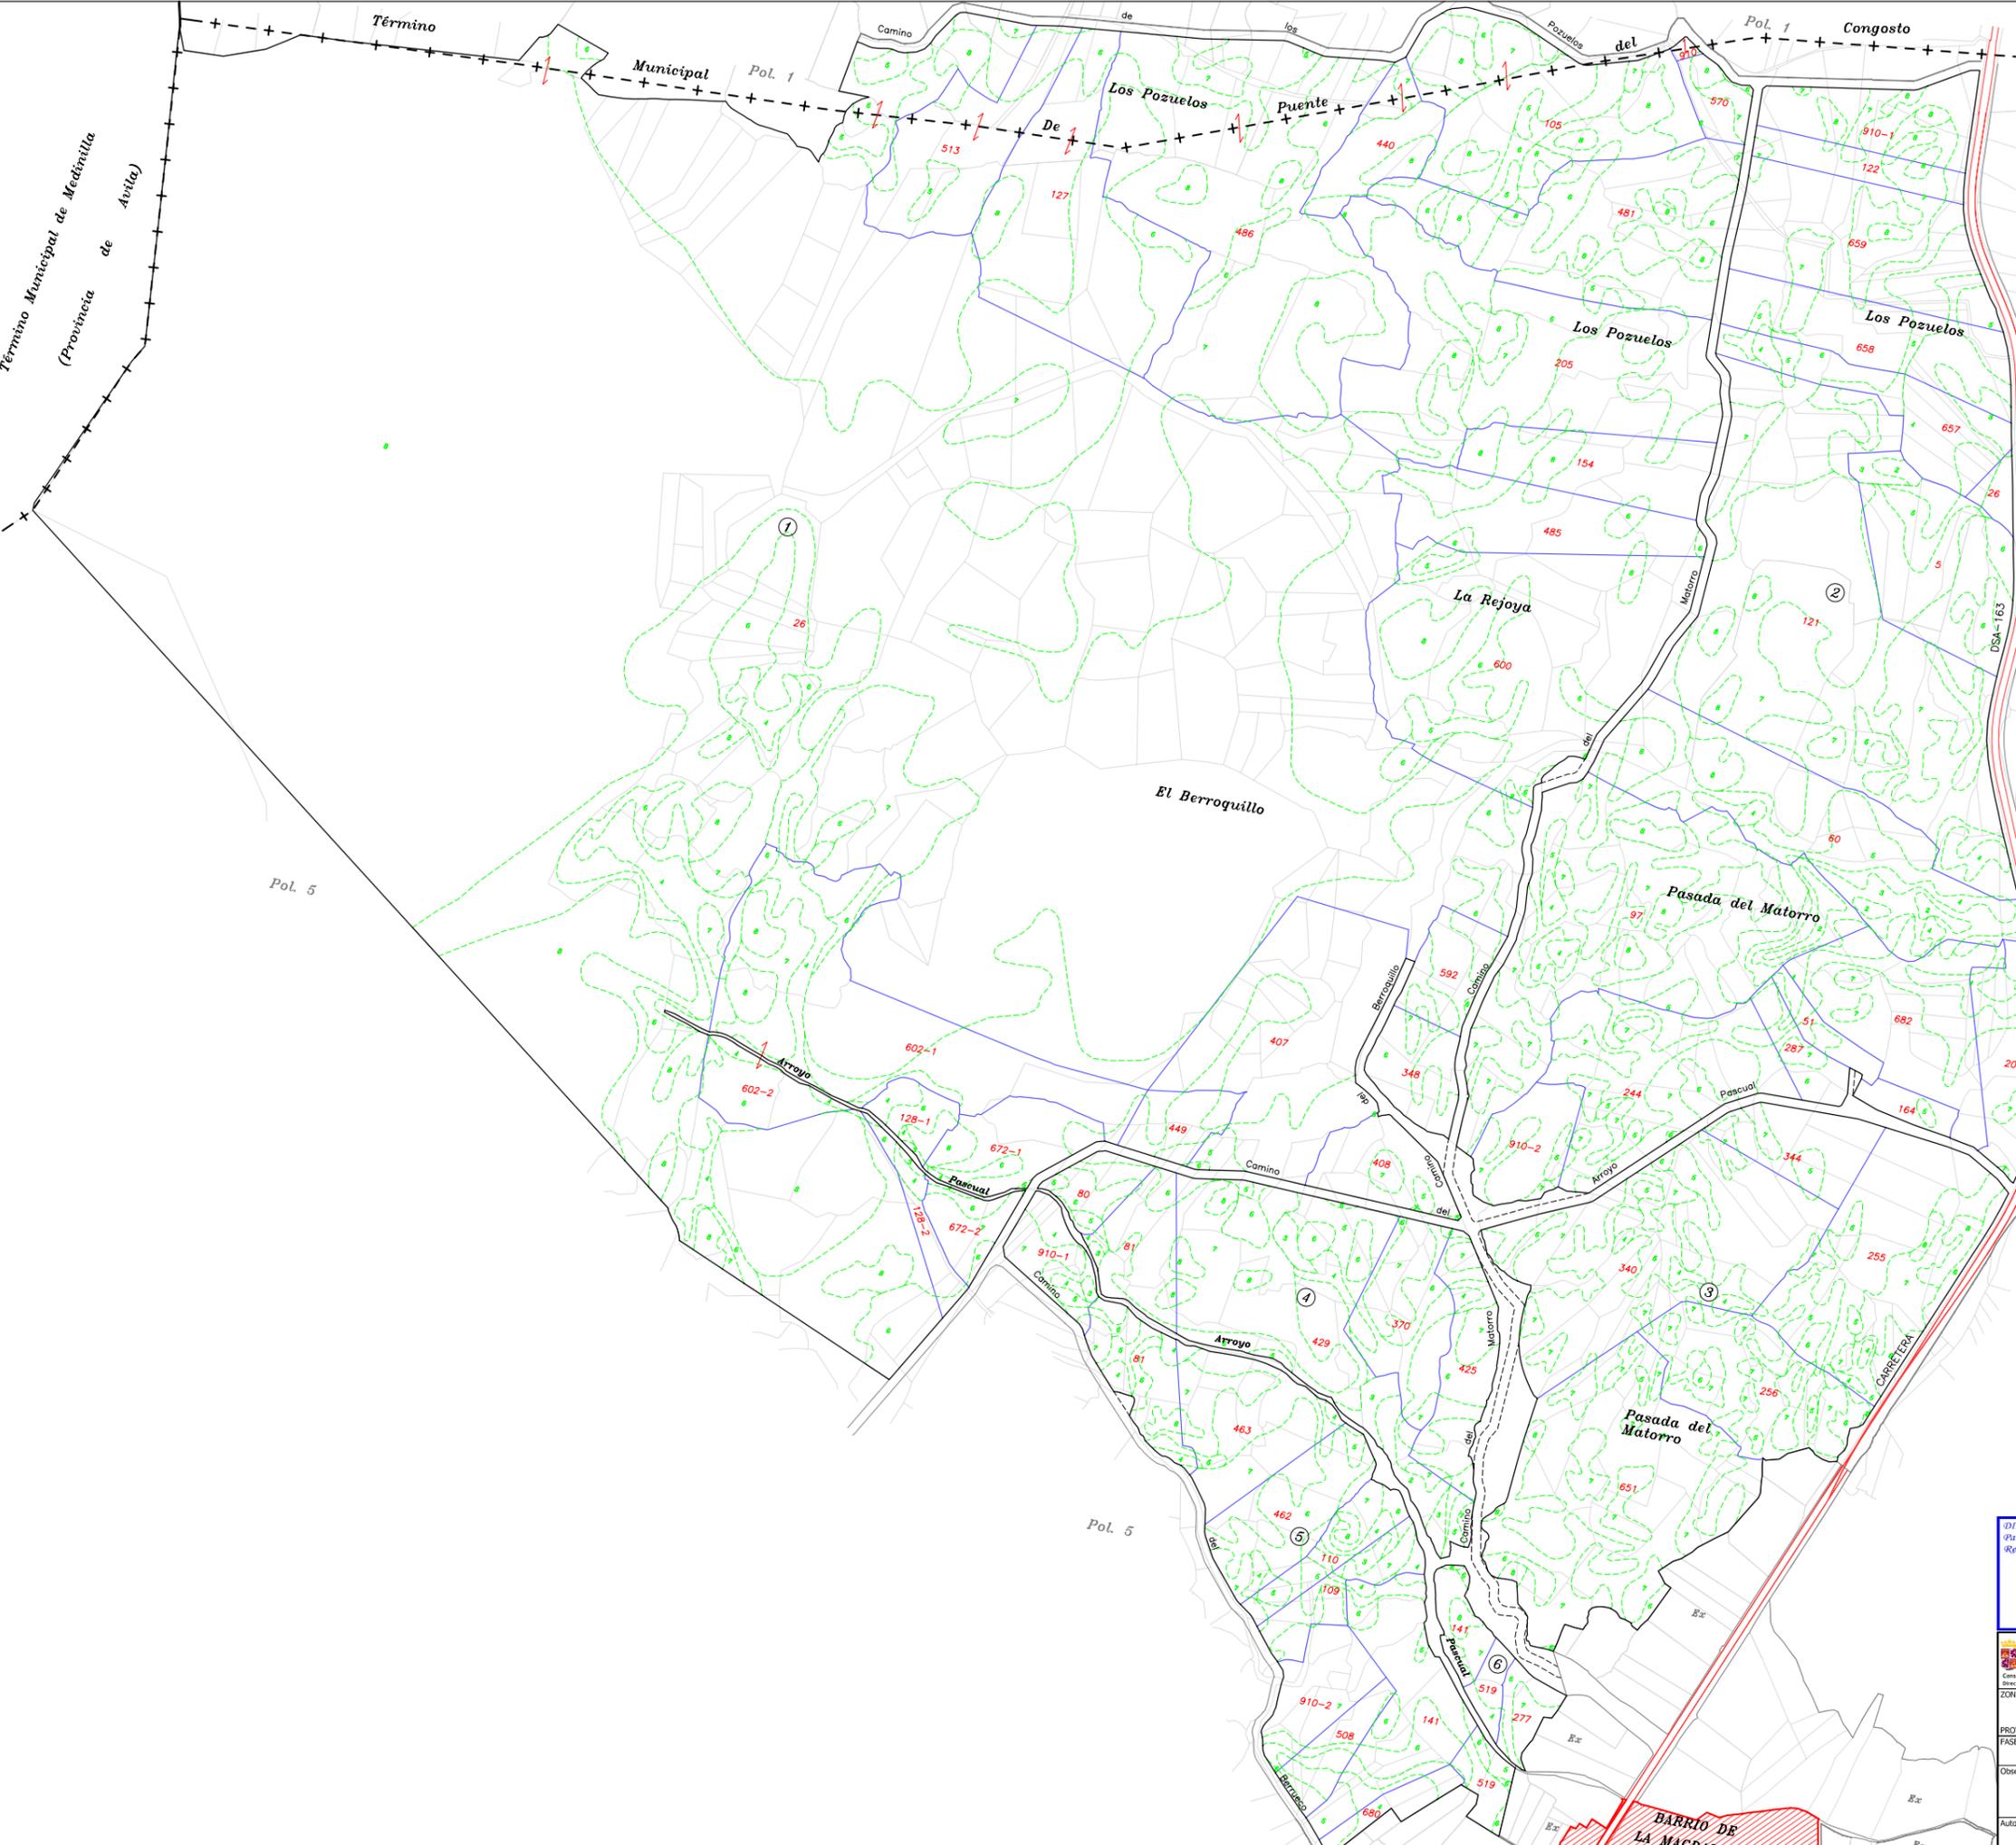

DILIGENCIA para hacer constar que el presente plano corresponde al Proyecto de Concentración Parcelaria de la zona de El Tejado (Salamanca) aprobado por este Servicio Territorial por Resolución de

EL JEFE DEL SERVICIO TERRITORIAL DE AGRICULTURA Y GANADERÍA

Folio:

Junta de Castilla y León Consejería de Agricultura y Ganadería Dirección General de Producción Agraria y Desarrollo Rural	Instituto Tecnológico Agrario Unidad de Catastro y Cartografía Comisión de Ordenación y Catastro

ZONA DE CONCENTRACIÓN PARCELARIA: **EL TEJADO**
PROVINCIA: **SALAMANCA**

FASE: **PROYECTO DE CONCENTRACIÓN**

Observaciones:

Autor: JESUS MIGUEL RAMOS CAÑO VP: JOSE LUIS NUÑO ARRANZ
TÉCNICO DE LA U.T. DE SALAMANCA DEL ITACY JEFE DE LA UNIDAD TERRITORIAL DEL ITACY



Polígono nº: **4**

Escala: 1/2.500
EBO AB
Fecha: Julio 2015