

Término Municipal de Mediavilla (Provincia de Ávila)

El Berruoco de El Tejado

Pol. 1.2

Pol. 20

Pol. 21

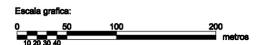
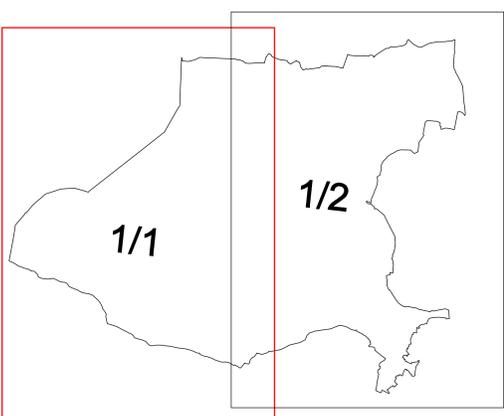
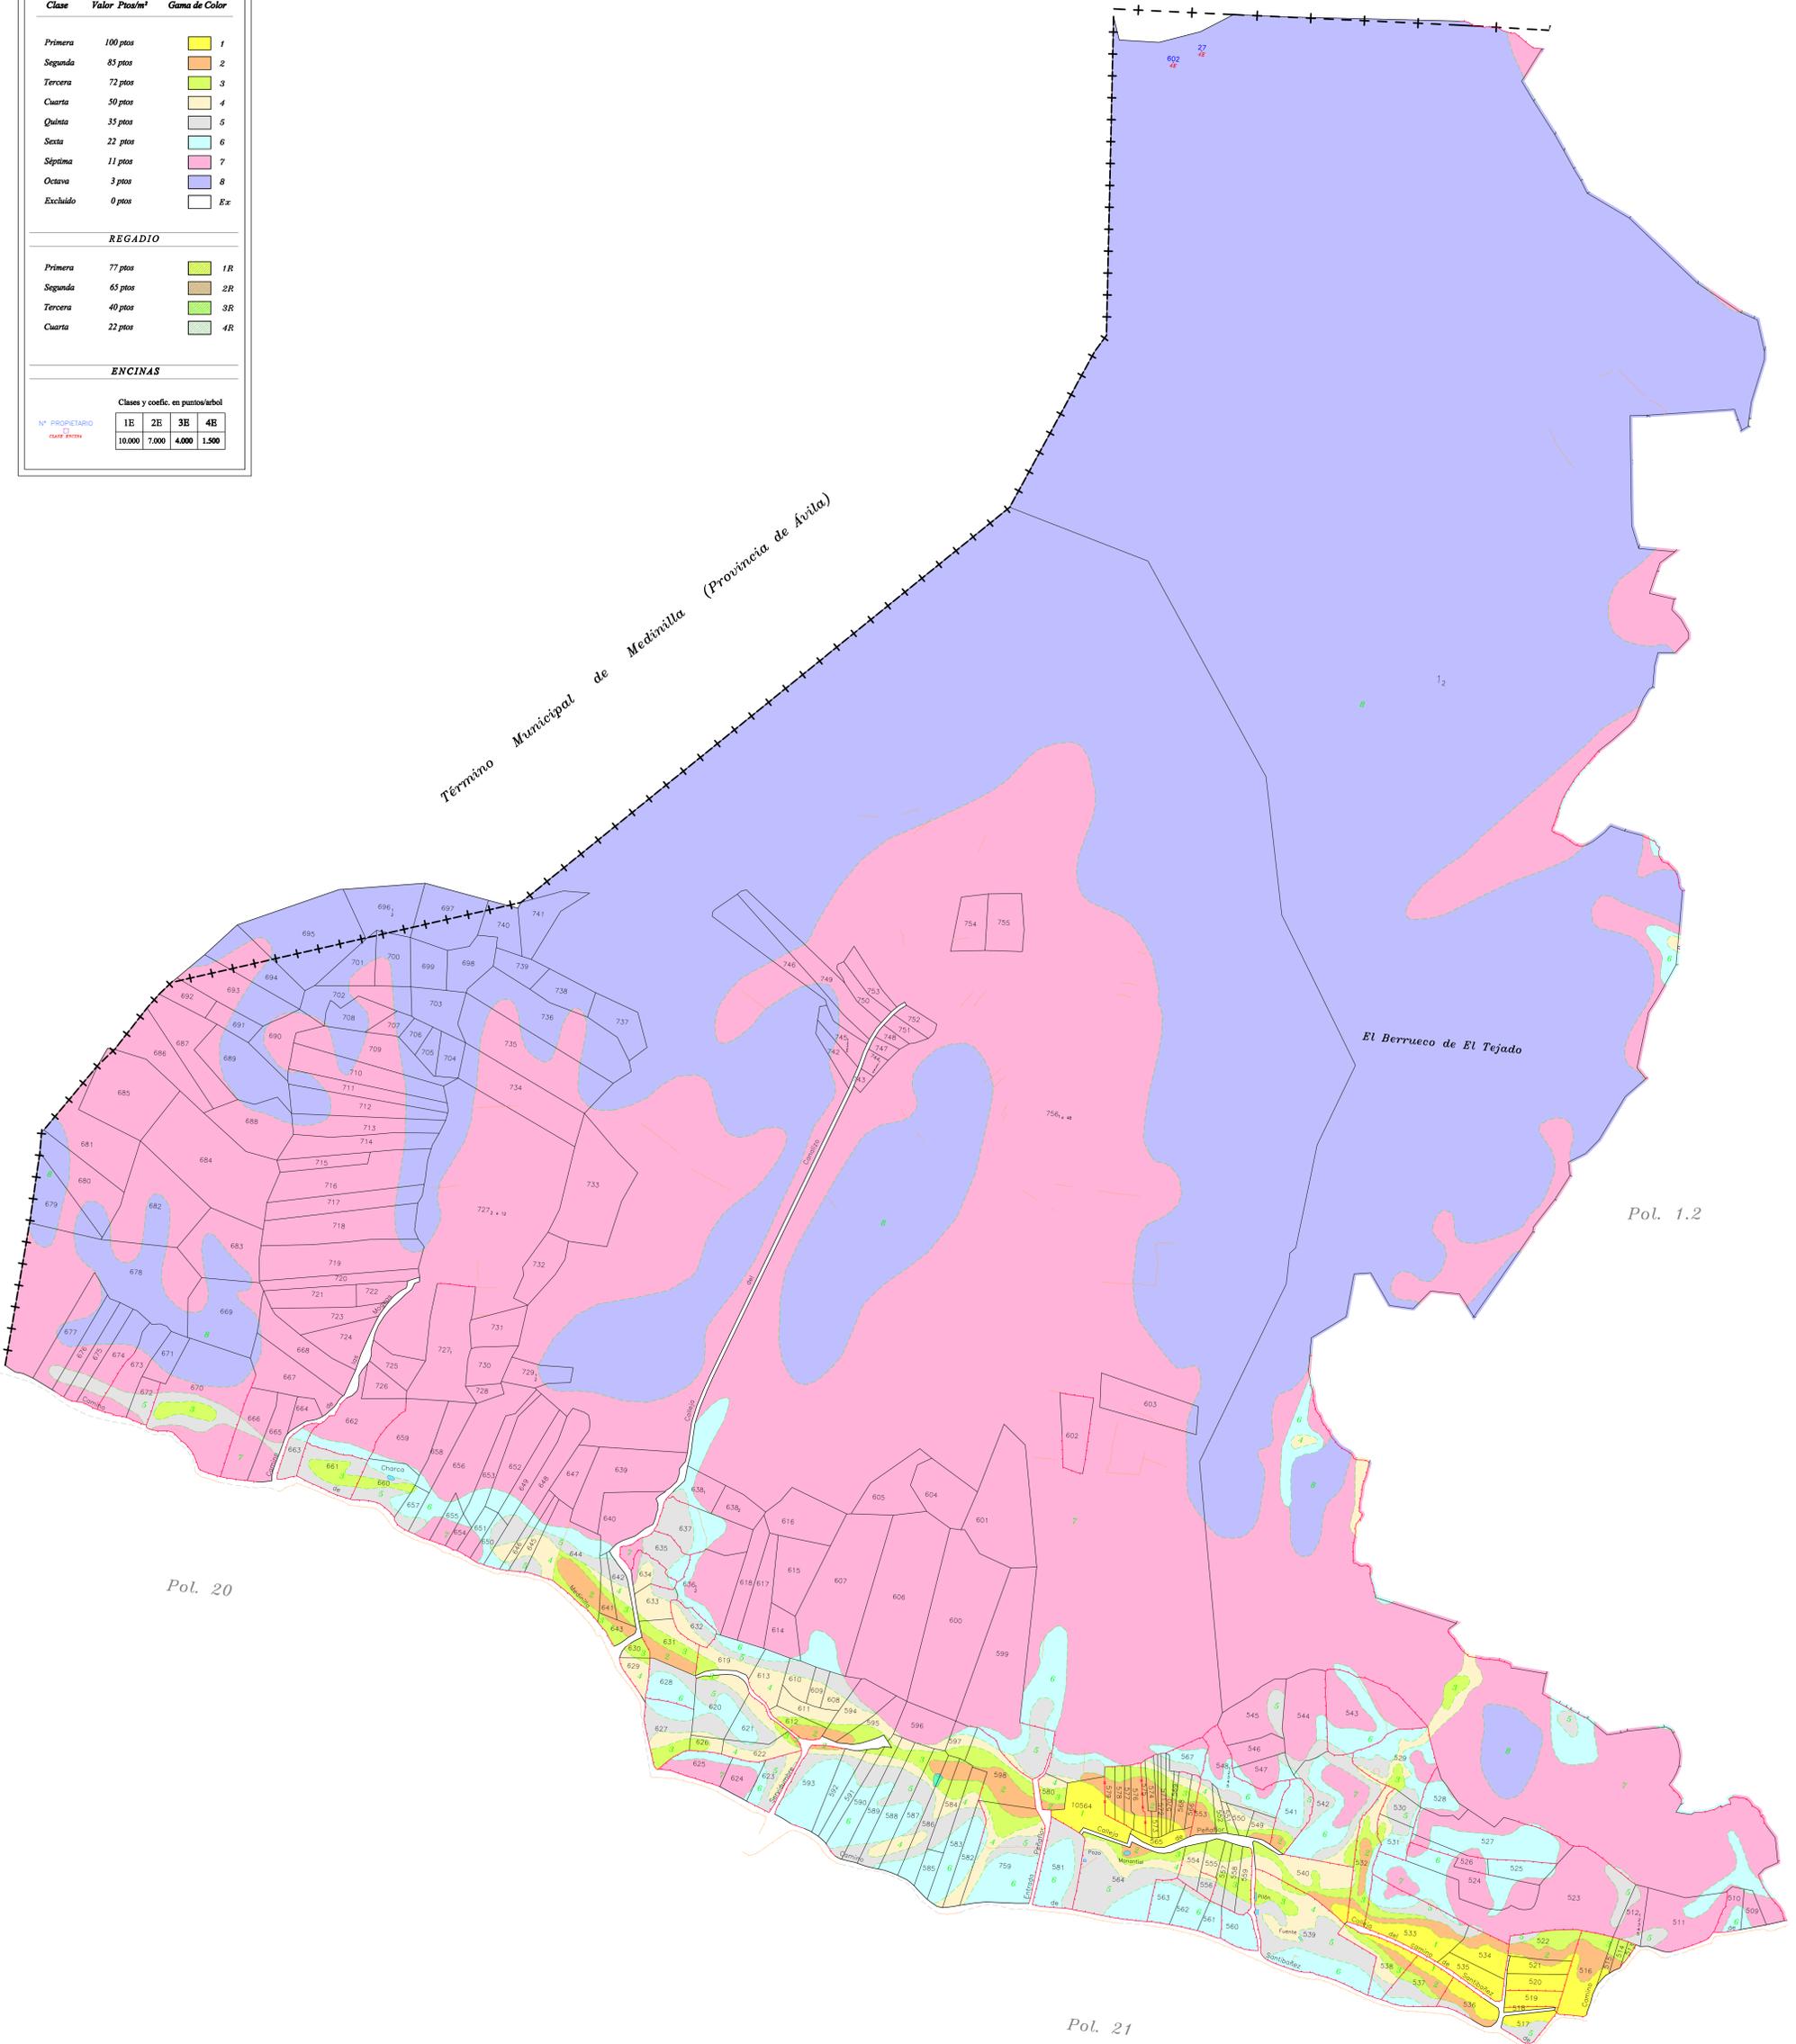
GAMA DE COLORES DE LAS DIFERENTES CLASES DE SUELO		
Clase	Valor Ptas/m <sup>2</sup>	Gama de Color
Primera	100 ptas	1
Segunda	85 ptas	2
Tercera	72 ptas	3
Cuarta	50 ptas	4
Quinta	35 ptas	5
Sexta	22 ptas	6
Séptima	11 ptas	7
Octava	3 ptas	8
Excluido	0 ptas	Ex

REGADIO		
Clase	Valor Ptas/m <sup>2</sup>	Gama de Color
Primera	77 ptas	1R
Segunda	65 ptas	2R
Tercera	40 ptas	3R
Cuarta	22 ptas	4R

ENCINAS				
Clases y coefic. en puntos/arbol				
Nº PROPIETARIO	1E	2E	3E	4E
coefic. pto	10.000	7.000	4.000	1.500



DILIGENCIA: para hacer constar que el presente plano corresponde a las Bases Definitivas de Concentración Parcelaria de la zona de El Tejado (Salamanca) aprobadas por la Dirección General de Producción Agropecuaria y Desarrollo Rural por Resolución de

1º LA PRESIDENTA DE LA COMISIÓN LOCAL LA SECRETARÍA DE LA COMISIÓN LOCAL

Fdo: Dª Carmen Miranda Salvador Fdo: Mª del Pilar Sánchez Goy




Junta de Castilla y León  
 Consejería de Agricultura y Ganadería  
 Instituto Tecnológico Agrario  
 Área de Gestión de Suelo y Medio Rural

PROVINCIA: SALAMANCA

FASE: BASES DEFINITIVAS

Observaciones:



Polígono nº: 1.1  
Escala: 1/2.500  
IBO AB  
Fecha: Julio 2012