

**GAMA DE COLORES DE LAS DIFERENTES CLASES DE SUELO**


Clase	Valor Ptos/m <sup>2</sup>	Gama de Color
Primera	100 pts	1
Segunda	85 pts	2
Tercera	72 pts	3
Cuarta	50 pts	4
Quinta	35 pts	5
Sexta	22 pts	6
Séptima	11 pts	7
Octava	3 pts	8
Excluido	0 pts	Ex

**REGADÍO**

Primera	77 pts	1R
Segunda	63 pts	2R
Tercera	40 pts	3R
Cuarta	22 pts	4R

**ENCINAS**

Clases y coefic. en puntos/hebol				
Nº PROPIETARIO	1E	2E	3E	4E
CLASE 2000A	10,000	7,000	4,000	1,500

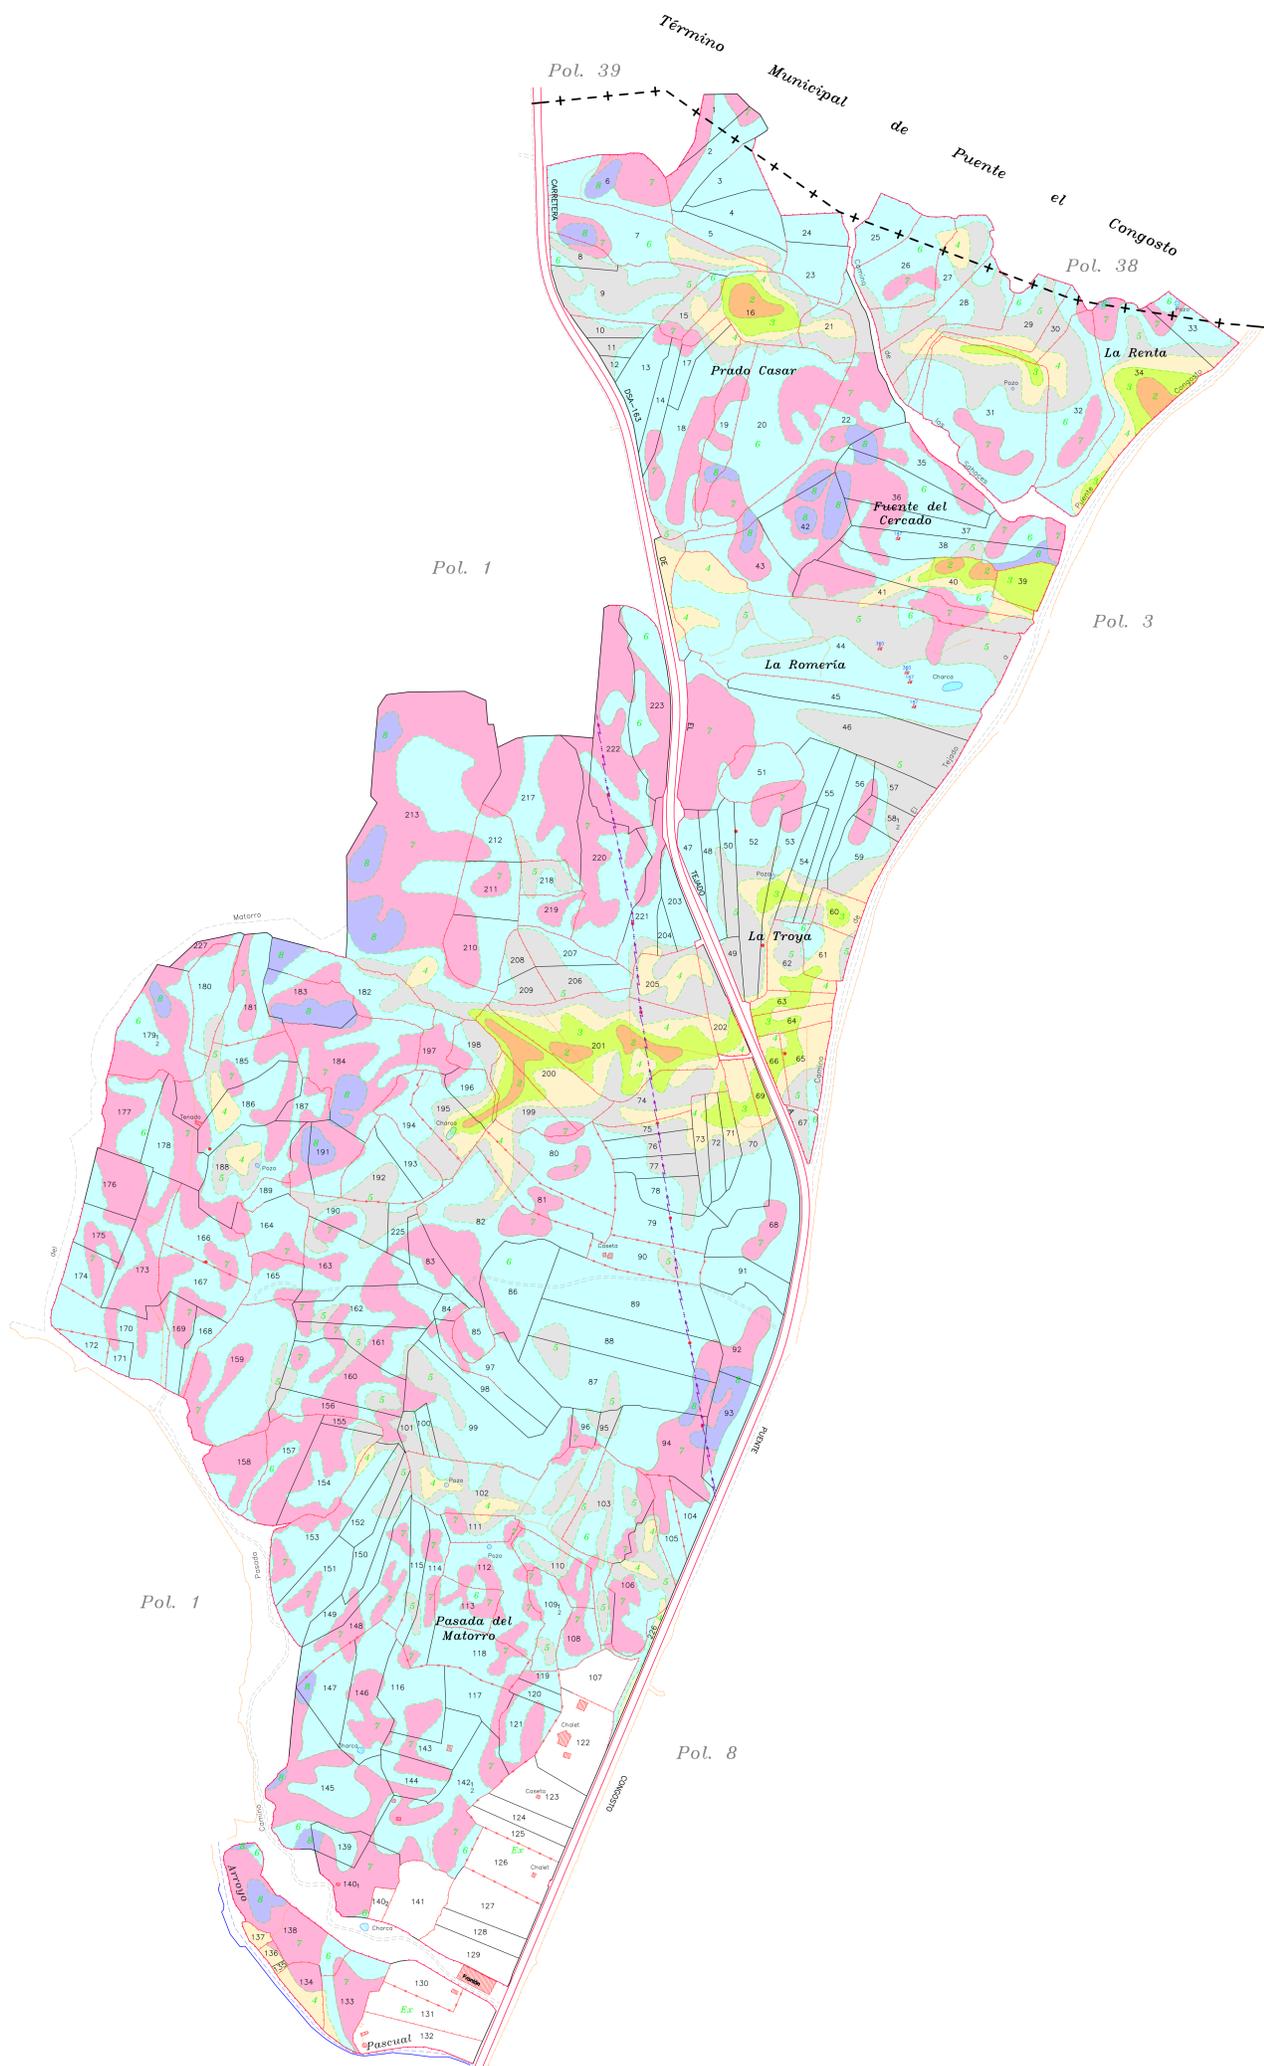

*DILIGENCIA: para hacer constar que el presente plano corresponde a las Bases Definitivas de Concentración Parcelaria de la zona de El Tejado (Salamanca) aprobadas por la Dirección General de Producción Agropecuaria y Desarrollo Rural por Resolución de*

*1ºª LA PRESIDENTE DE LA COMISIÓN LOCAL LA SECRETARÍA DE LA COMISIÓN LOCAL*


*Fdo: 0º Carmen Mirada Salvador Fdo: Mº del Pilar Sanchez Goy*




Junta de Castilla y León  
 Consejería de Agricultura y Ganadería  
 Dirección General de Producción Agropecuaria y Desarrollo Rural  
 ZONA DE CONCENTRACIÓN PARCELARIA:

**EL TEJADO**  
 PROVINCIA: SALAMANCA  
 FASE: BASES DEFINITIVAS

Observaciones:

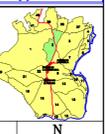

Polígono nº: **2**  
 Escala: 1/2.500  
 BOA nº:  
 Fecha: Julio 2012