


GAMA DE COLORES DE LAS DIFERENTES CLASES DE SUELO		
Clase	Valor Ptas/m ²	Gama de Color
Primera	100 ptas	1
Segunda	85 ptas	2
Tercera	72 ptas	3
Cuarta	50 ptas	4
Quinta	35 ptas	5
Sexta	22 ptas	6
Séptima	11 ptas	7
Octava	3 ptas	8
Excluido	0 ptas	Ex

REGADÍO		
Clase	Valor Ptas/m ²	Gama de Color
Primera	77 ptas	1R
Segunda	65 ptas	2R
Tercera	40 ptas	3R
Cuarta	22 ptas	4R

ENCINAS				
Clases y coef. en punto/arbol				
Nº PROPIETARIO	1E	2E	3E	4E
10.000	7.000	4.000	1.500	

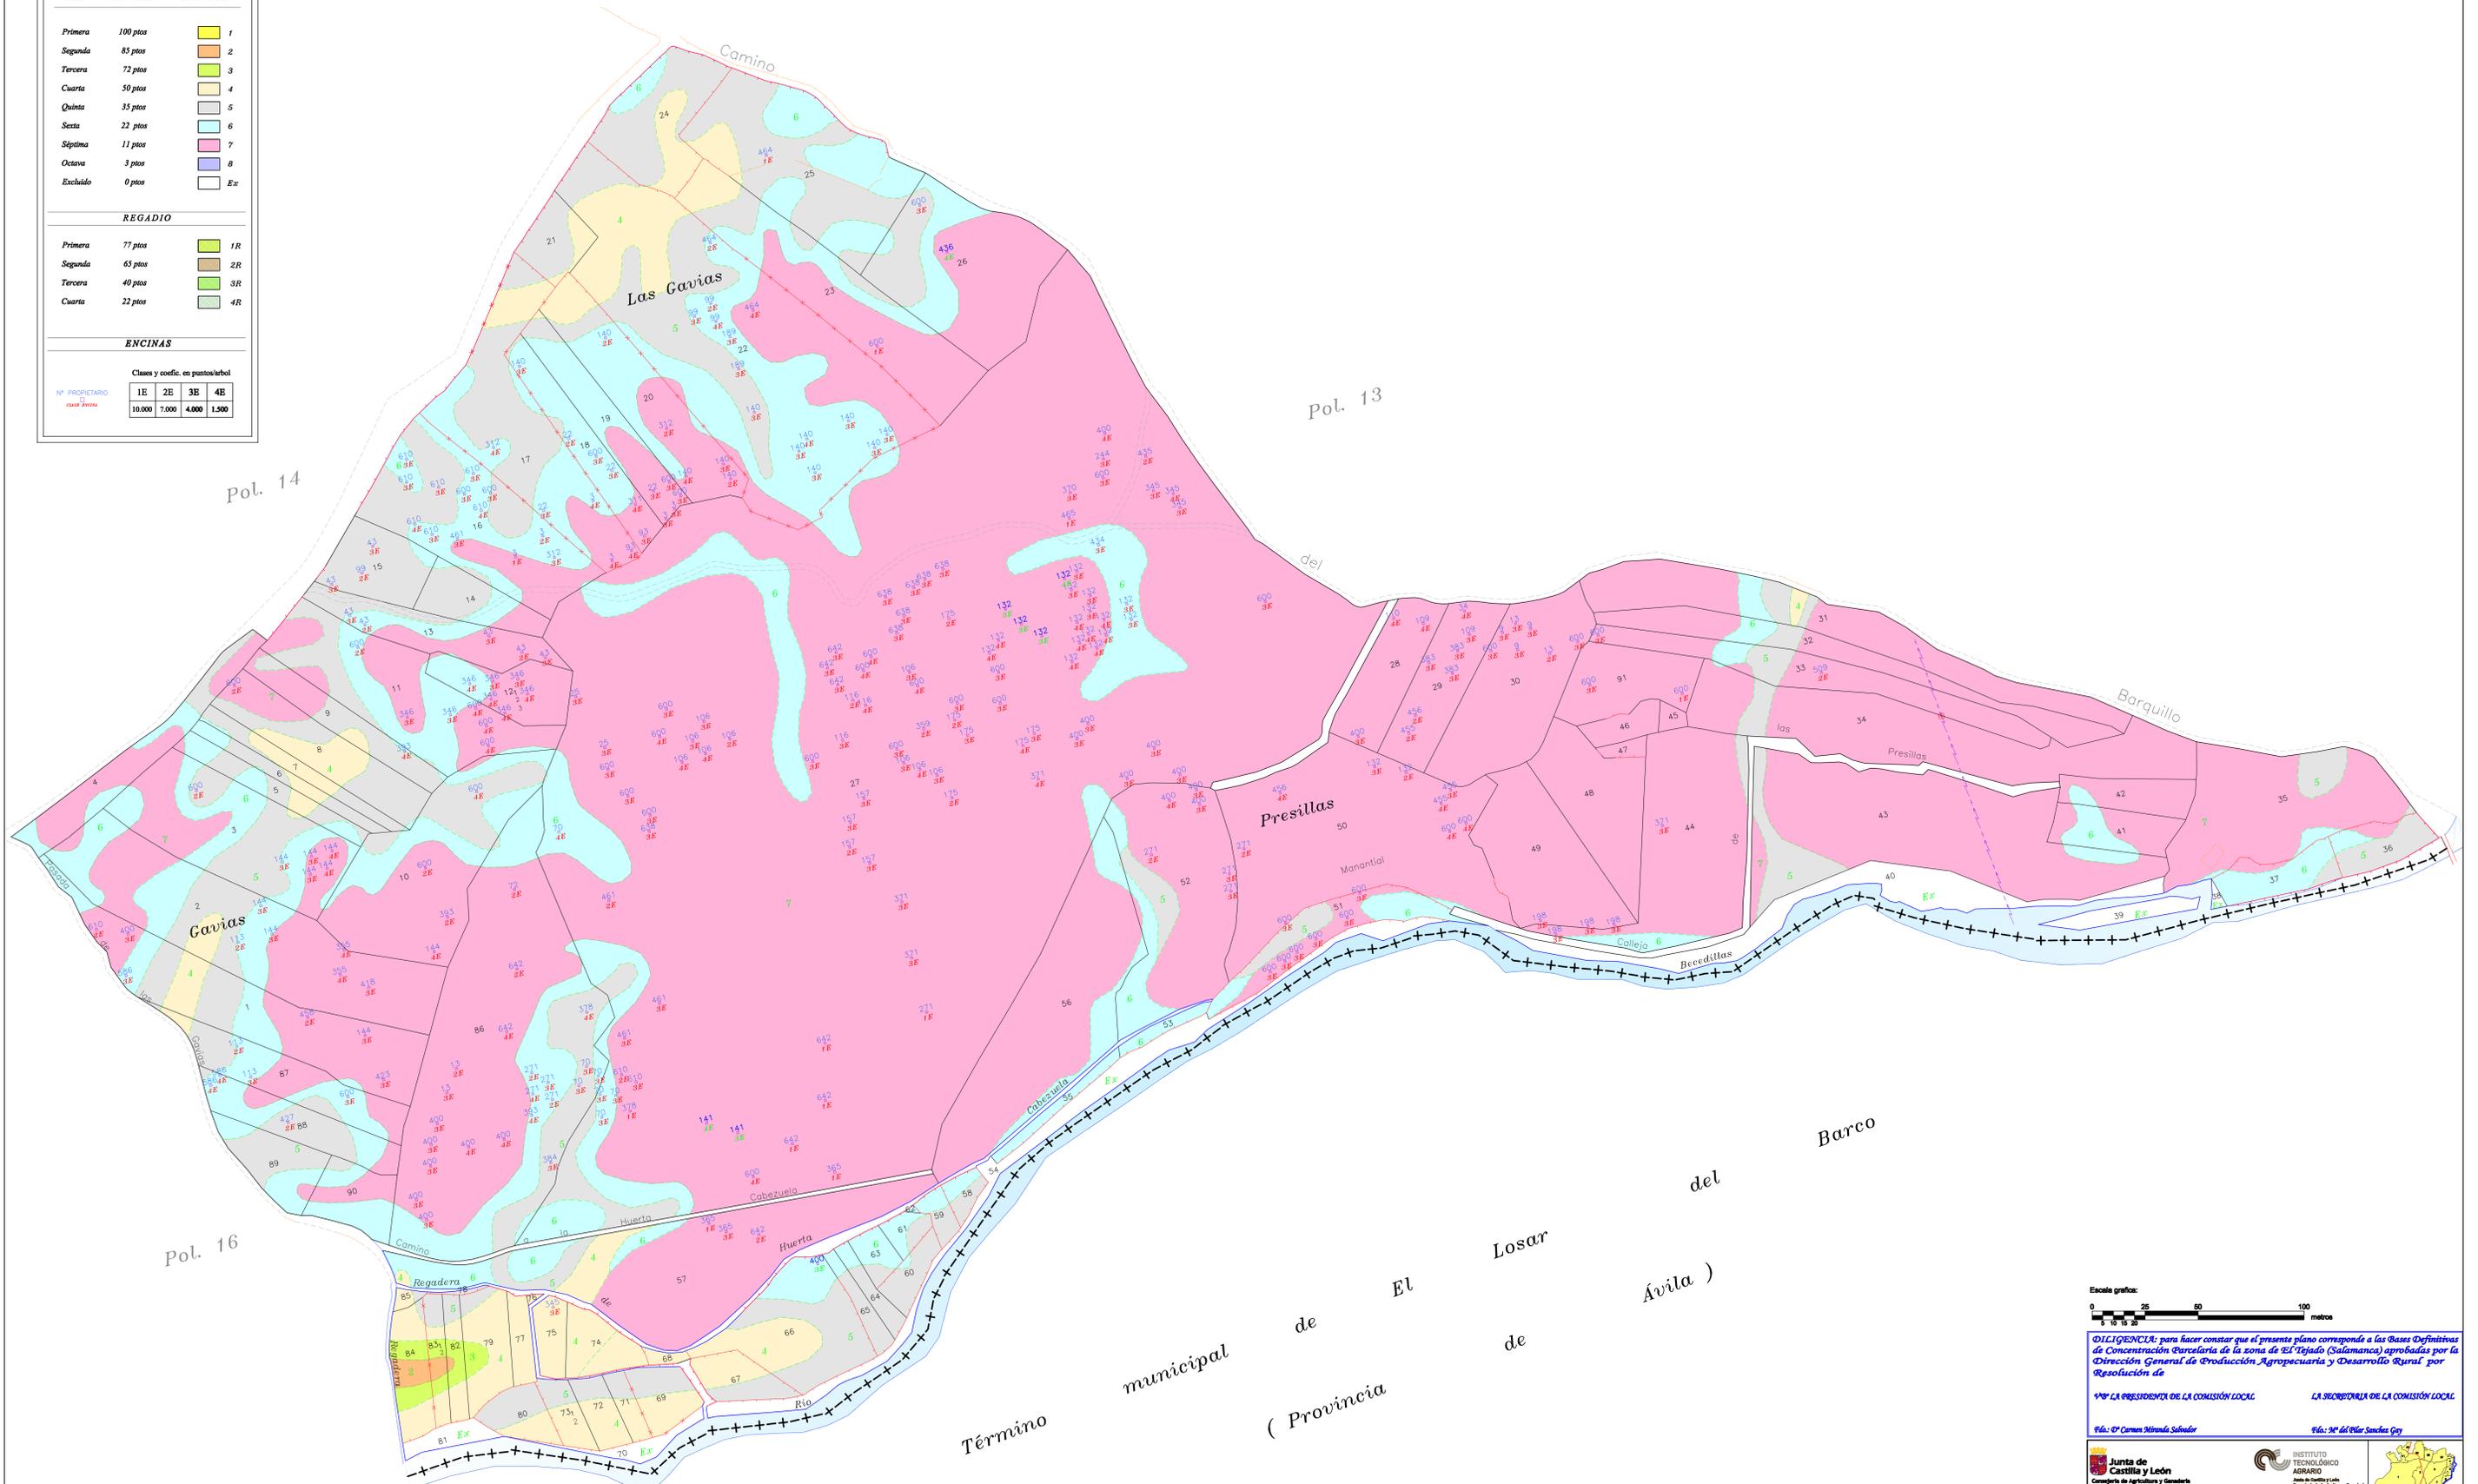

DECLARACIÓN: para hacer constar que el presente plano corresponde a las Bases Definitivas de Concentración Parcelaria de la zona de El Tejado (Salamanca) aprobadas por la Dirección General de Producción Agropecuaria y Desarrollo Rural por Resolución de

Nº LA PRESIDENTA DE LA COMISIÓN LOCAL. LA SECRETARIA DE LA COMISIÓN LOCAL.

Fdo: Sr. Camarón Miranda Salvador Fdo: Sr. del Olivar Sánchez Goy

<p>Junta de Castilla y León Consejería de Agricultura y Ganadería Dirección General de Producción Agropecuaria y Desarrollo Rural</p>	<p>INSTITUTO TECNOLÓGICO AGRARIO Junta de Castilla y León Comparto de Agricultura y Ganadería</p>	
<p>ZONA DE CONCENTRACIÓN PARCELARIA: EL TEJADO</p> <p>PROVINCIA: SALAMANCA</p> <p>FASE: BASES DEFINITIVAS</p> <p>Observaciones:</p>		
<p>Pólígono nº: 15</p> <p>Escala: 1/1.000</p> <p>Fecha: Julio 2012</p>		