


Término Municipal  
de Santibañez de Béjar

Término Municipal de Medinilla  
(Provincia de Avila)

Término Municipal de Junciana  
(Provincia de Avila)

Término Municipal del Losar del Barco  
(Provincia de Avila)

Término Municipal  
de Navamorales

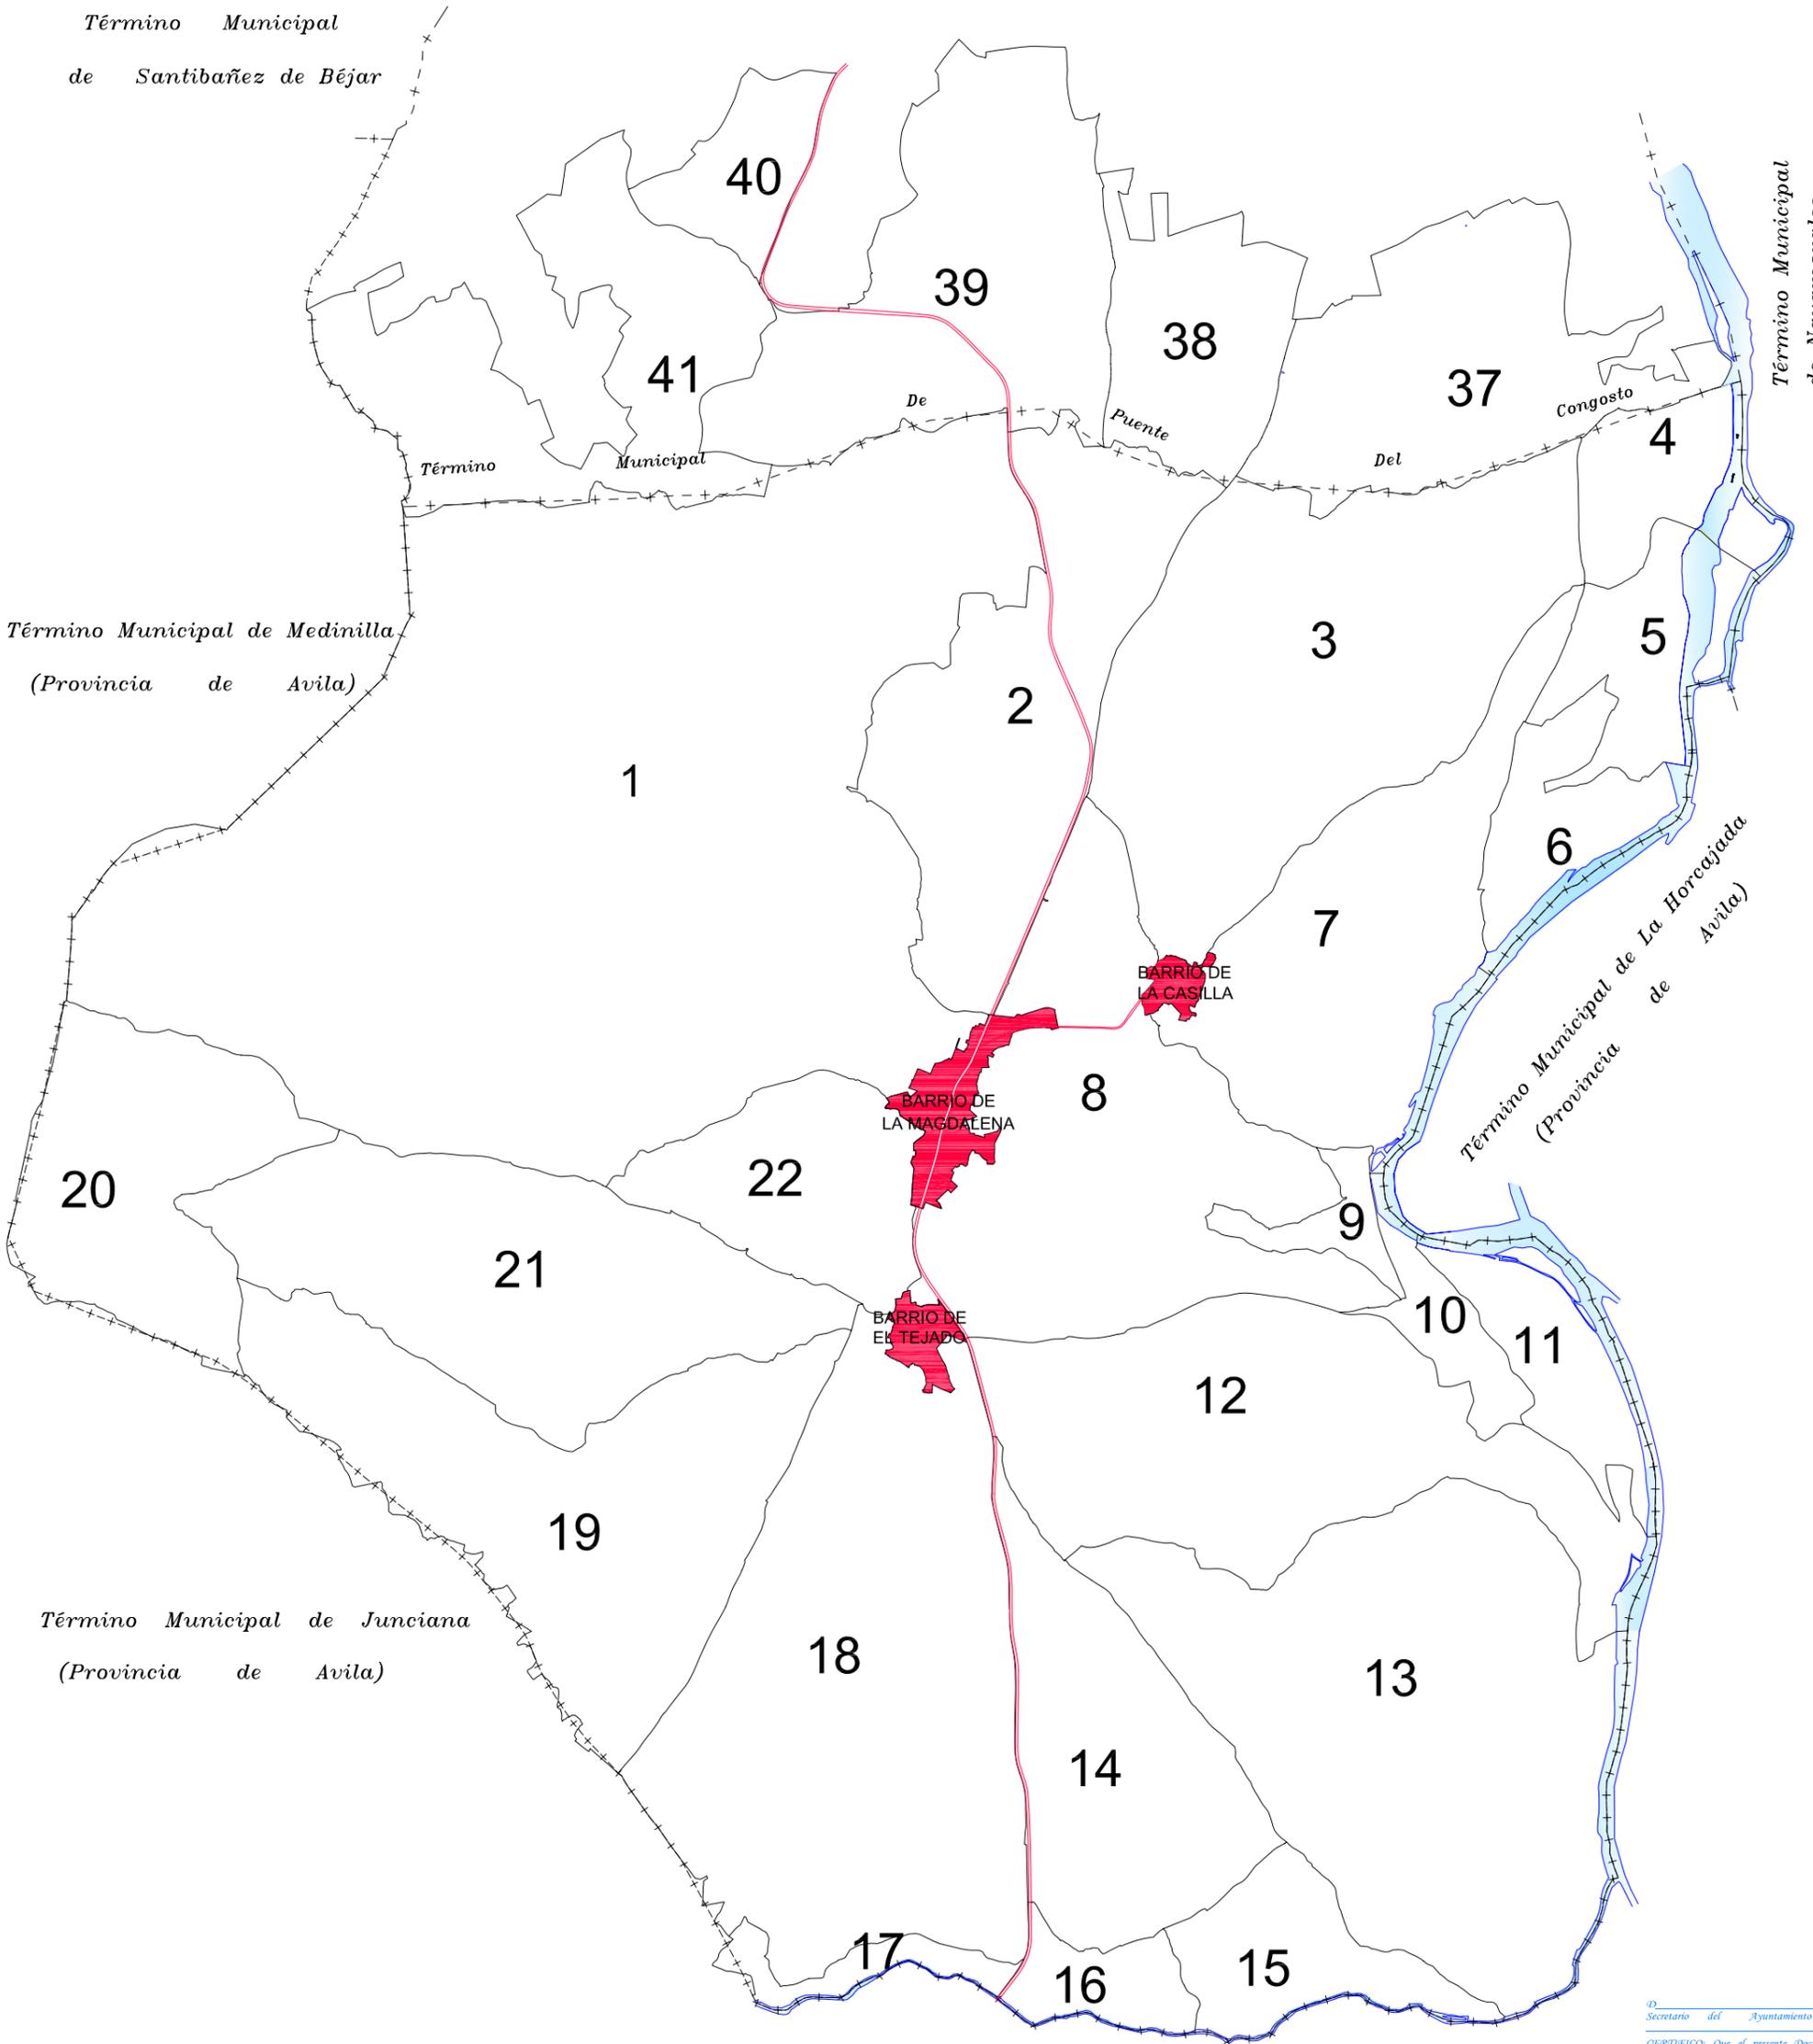

Secretario del Ayuntamiento de  
CERTEFICO: Que el presente Documento  
ha estado expuesto al público desde  
el día de 2011  
al día de 2011  
El Alcalde

**INDICACION:** para hacer constar que el presente plano corresponde a las Bases Provisionales Modificadas de Concentración Parcelaria de la zona de 'El Tejado' (Salamanca) que esta Comisión Local, en su reunión celebrada el 6 de Abril de 2011 ha acordado someter a encuesta en la forma prescrita a tenor del art. 26 de la Ley 14/1990 de 28 de noviembre de Concentración Parcelaria de Castilla y León.

1ºº PRESIDENTE DE LA COMISIÓN LOCAL      2ºº SECRETARIO DE LA COMISIÓN LOCAL

Fdo: Dª Carmen Mirada Sañador      Fdo: Dº

**Junta de Castilla y León**  
Consejería de Agricultura y Ganadería  
Dirección General de Irrigación y Distribución Rural

**INSTITUTO TECNOLÓGICO AGRARIO**  
Junta de Castilla y León  
Comisión de Estudios y Proyectos

**ZONA DE CONCENTRACIÓN PARCELARIA: EL TEJADO**

PROVINCIA: SALAMANCA

FASE: BASES PROVISIONALES MODIFICADAS

Observaciones: DISTRIBUCION DE POLIGONOS

Autor: JESUS MIGUEL RAMOS CANO      VP: JOSE LUIS NIÑO ARRANZ

TÉCNICO DE LA U.L.T. DE SALAMANCA DEL ITACYL      JEFE DE LA UNIDAD TERRITORIAL DEL ITACYL

Polígono nº: **B**

Escala: 1/7.500  
BO: A0

Fecha: Abril 2011