



GAMA DE COLORES DE LAS DIFERENTES CLASES DE SUELO		
Clase	Valor Ptas/m ²	Gama de Color
Primera	100 ptas	1
Segunda	85 ptas	2
Tercera	72 ptas	3
Cuarta	50 ptas	4
Quinta	35 ptas	5
Sexta	22 ptas	6
Séptima	11 ptas	7
Octava	3 ptas	8
Excluido	0 ptas	Ex

REGADÍO		
Clase	Valor Ptas/m ²	Gama de Color
Primera	77 ptas	1R
Segunda	65 ptas	2R
Tercera	40 ptas	3R
Cuarta	22 ptas	4R

ENCINAS				
Clases y coefic. en puntos/arbol				
Nº PROPIETARIO	1E	2E	3E	4E
10.000	7.000	4.000	1.500	

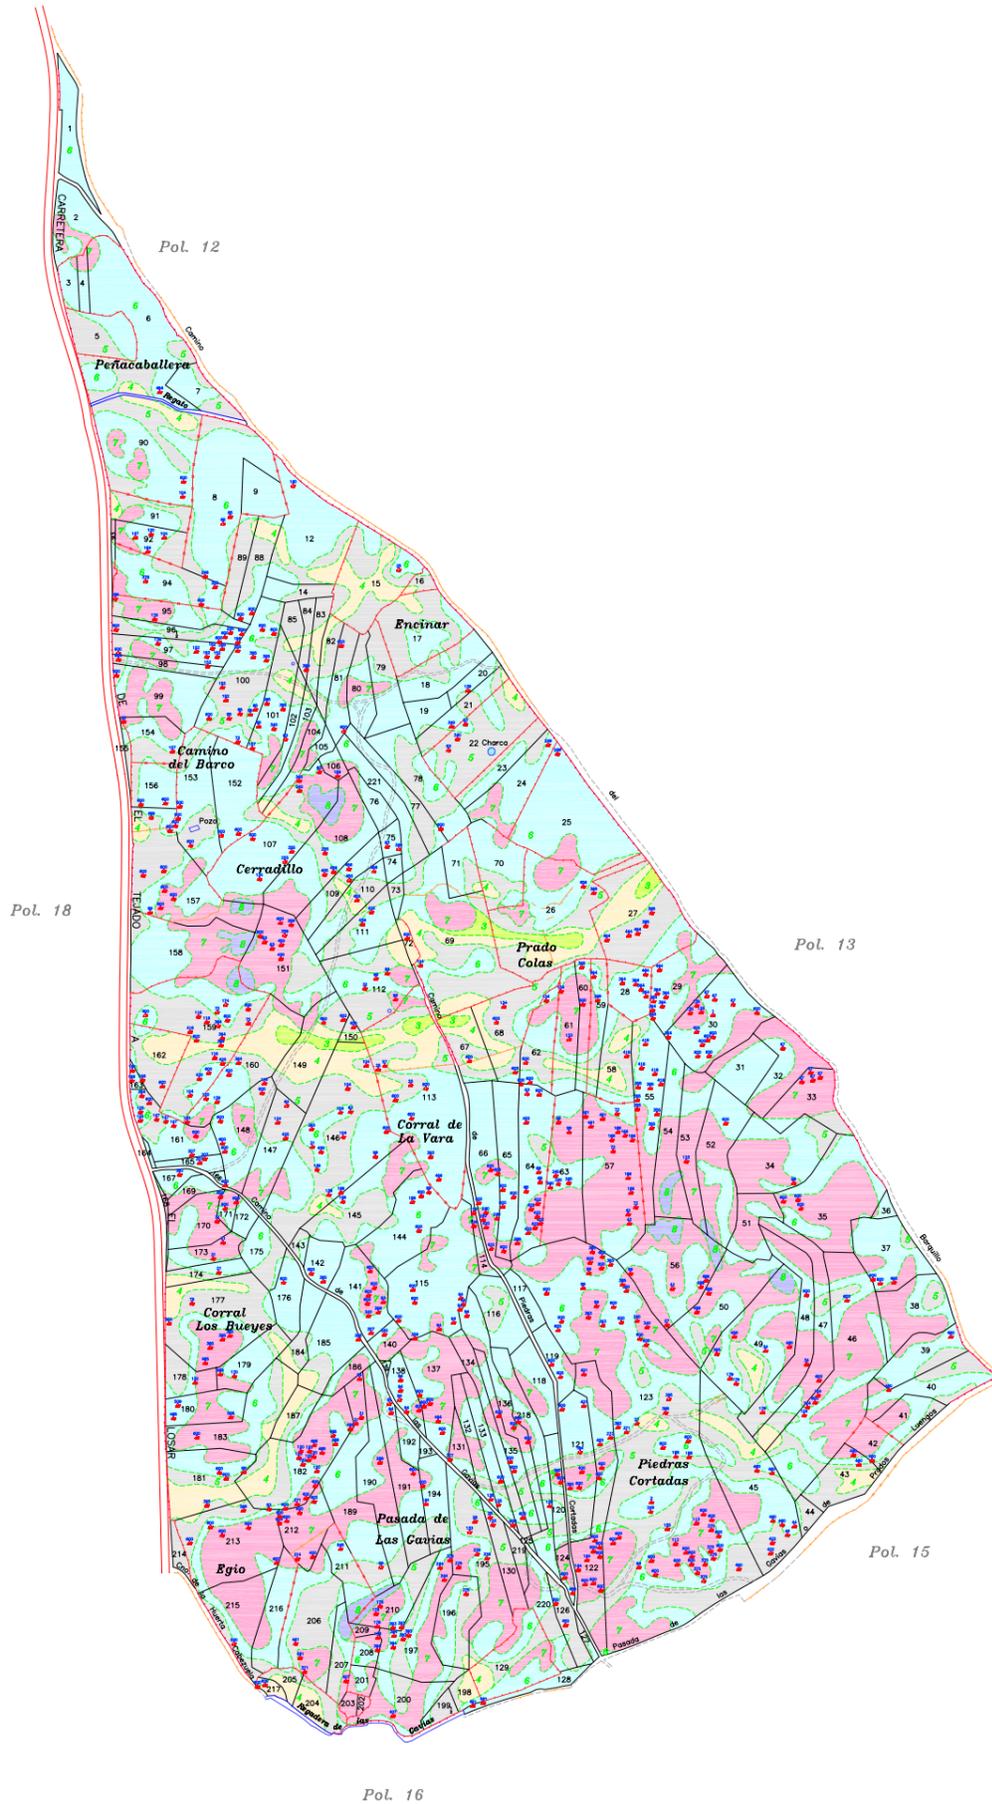

D. Secretario del Ayuntamiento de
CERTIFICADO: Que el presente Documento ha estado expuesto al público desde el día de 2011 al día de 2011 a las 8 de la tarde de 2011
 El Alcalde

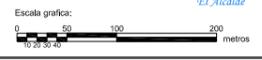

ILUSTRACION: para hacer constar que el presente plano corresponde a las Bases Provisionales Modificadas de Concentración Parcelaria de la zona de 'El Tejado' (Salamanca) que esta Comisión Local, en su reunión celebrada el 6 de Abril de 2011 ha acordado someter a encuesta en la forma preceptiva a tenor del art. 26 de la Ley 14/1990 de 28 de noviembre de Concentración Parcelaria de Castilla y León.

1ºª LA PRESIDENTA DE LA COMISIÓN LOCAL EL/LA SECRETARIO/A DE LA COMISIÓN LOCAL

Fdo: Dª Carmen Strada Salvador Fdo: D/Dª

 Junta de Castilla y León Consejería de Agricultura y Ganadería Dirección General de Sistemas Agrarios y Diversificación Rural	 INSTITUTO TECNOLÓGICO AGRARIO Junta de Castilla y León Dirección de Sistemas Agrarios y Diversificación Rural	
ZONA DE CONCENTRACIÓN PARCELARIA: EL TEJADO		
PROVINCIA: SALAMANCA		
FASE: BASES PROVISIONALES MODIFICADAS		
Observaciones:		
Polígono nº: 14		
Escala: 1/2.500		BSO A0
Fecha:		Abril 2011