




GAMA DE COLORES DE LAS DIFERENTES CLASES DE SUELO		
Clase	Valor Ptas/m <sup>2</sup>	Gama de Color
Primera	100 ptas	1
Segunda	85 ptas	2
Tercera	72 ptas	3
Cuarta	50 ptas	4
Quinta	35 ptas	5
Sexta	22 ptas	6
Séptima	11 ptas	7
Octava	3 ptas	8
Excluido	0 ptas	Ex


REGADÍO		
Clase	Valor Ptas/m <sup>2</sup>	Clase
Primera	77 ptas	1R
Segunda	65 ptas	2R
Tercera	40 ptas	3R
Cuarta	22 ptas	4R

ENCINAS				
Clases y coefic. en puntos/árbol				
Nº PROPIETARIO	1E	2E	3E	4E
10.000	7.000	4.000	1.500	



Secretario del Ayuntamiento de  
**CERTIFICO:** Que el presente Documento ha estado expuesto al público desde el día de 2011 al día de 2011 a las 8.  
 EL Alcalde

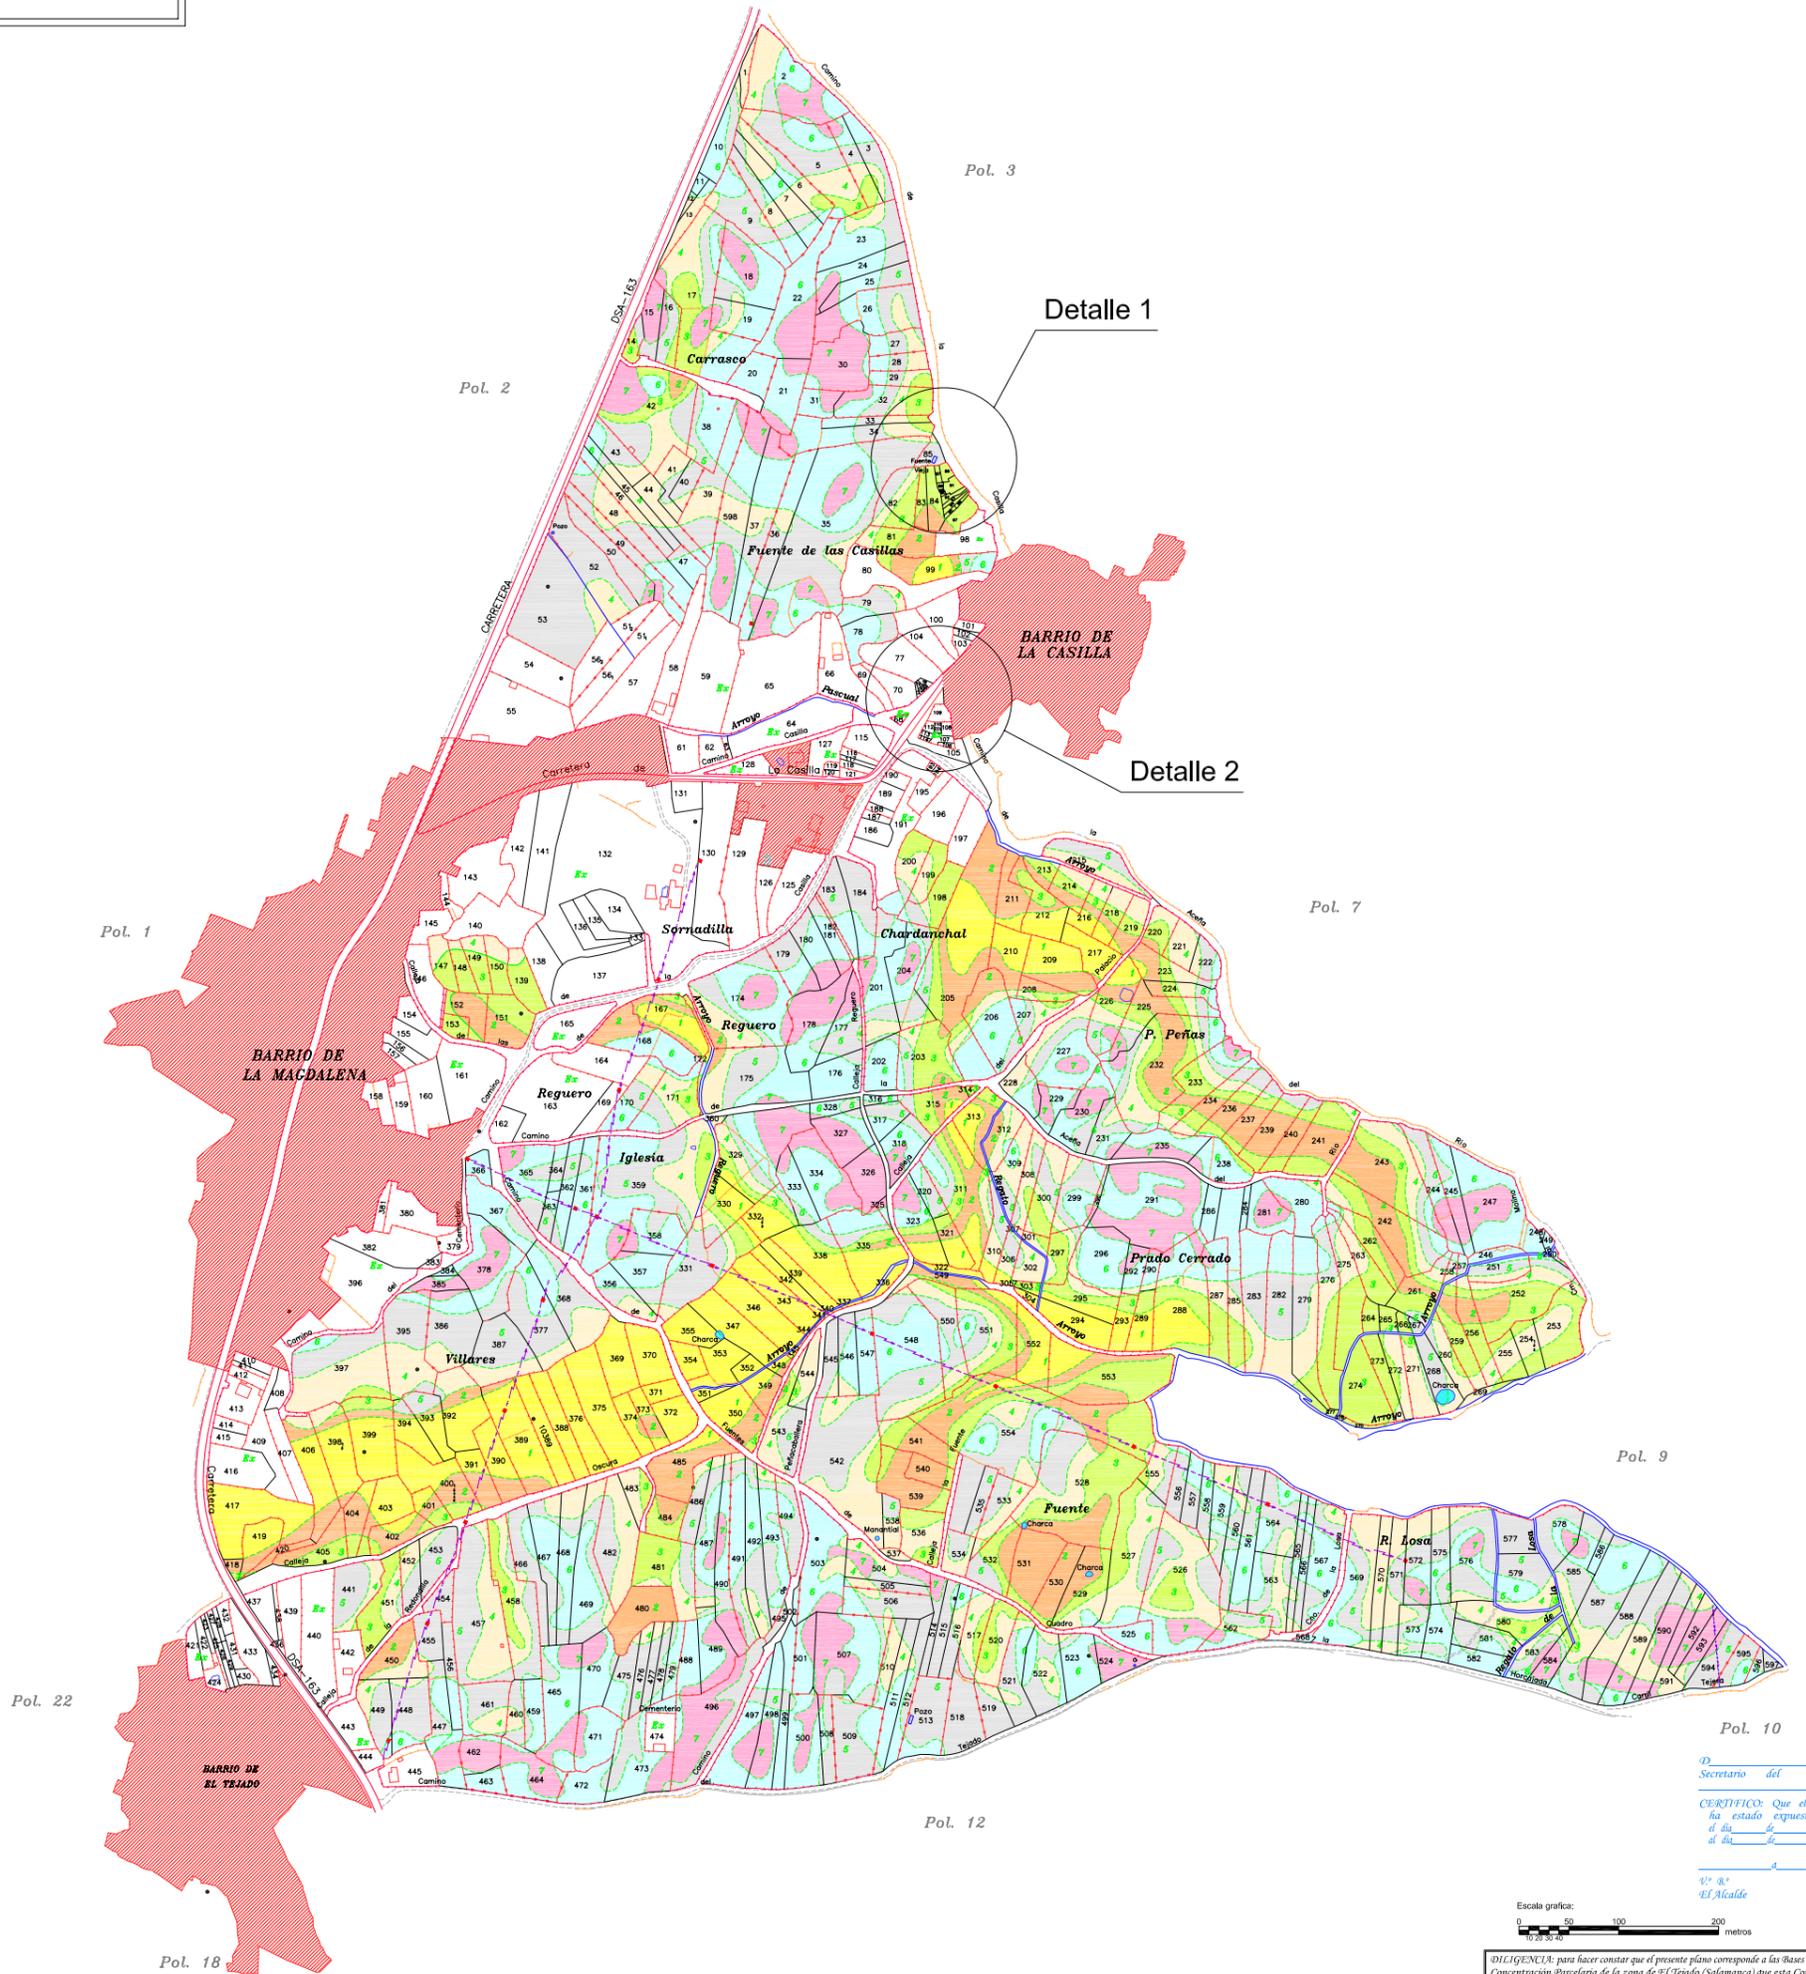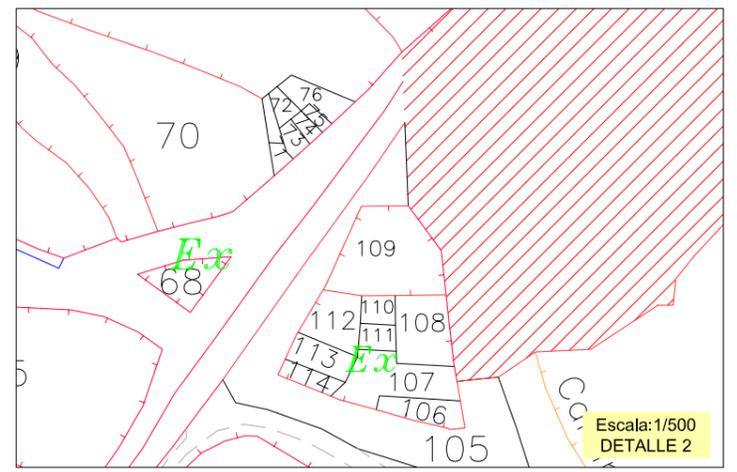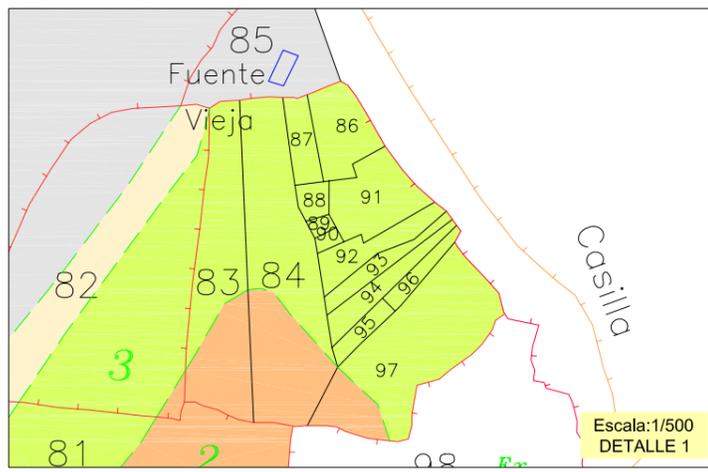

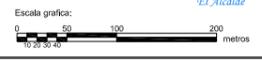OLIGENCIA: para hacer constar que el presente plano corresponde a las Bases Provisionales Modificadas de Concentración Parcelaria de la zona de 'El Tejado' (Salamanca) que esta Comisión Local, en su reunión celebrada el 6 de Abril de 2011 ha acordado someter a encuesta en la forma preceptiva a tenor del art. 26 de la Ley 14/1990 de 28 de noviembre de Concentración Parcelaria de Castilla y León.

1ºª LA PRESIDENTA DE LA COMISIÓN LOCAL EL/LA SECRETARIO/A DE LA COMISIÓN LOCAL  
 Fdo: Dª Carmen Strada Salvador Fdo: D/DP

<p>Junta de Castilla y León          Consejería de Agricultura y Ganadería          Dirección General de Instrumentación y Demarcación Rural</p>	<p>INSTITUTO TECNOLÓGICO AGRARIO DE SALAMANCA          Dirección de Instrumentación y Demarcación Rural</p>	
<b>ZONA DE CONCENTRACIÓN PARCELARIA: EL TEJADO</b>		
PROVINCIA: SALAMANCA FASE: BASES PROVISIONALES MODIFICADAS		
Observaciones:		
Polígono nº: <b>8</b>		Escala: 1/2.500 ISO A8 Fecha: Abril 2011