


GAMA DE COLORES DE LAS DIFERENTES CLASES DE SUELOS

Clase	Valor	Regadio	Secano
Primera	100 ptos	1R	1S
Segunda	90 ptos	2R	2S
Tercera	80 ptos	3R	3S
Cuarta	50 ptos	4R	4S
Erial	10 ptos	Er	
Excluido	0 ptos	Ex	

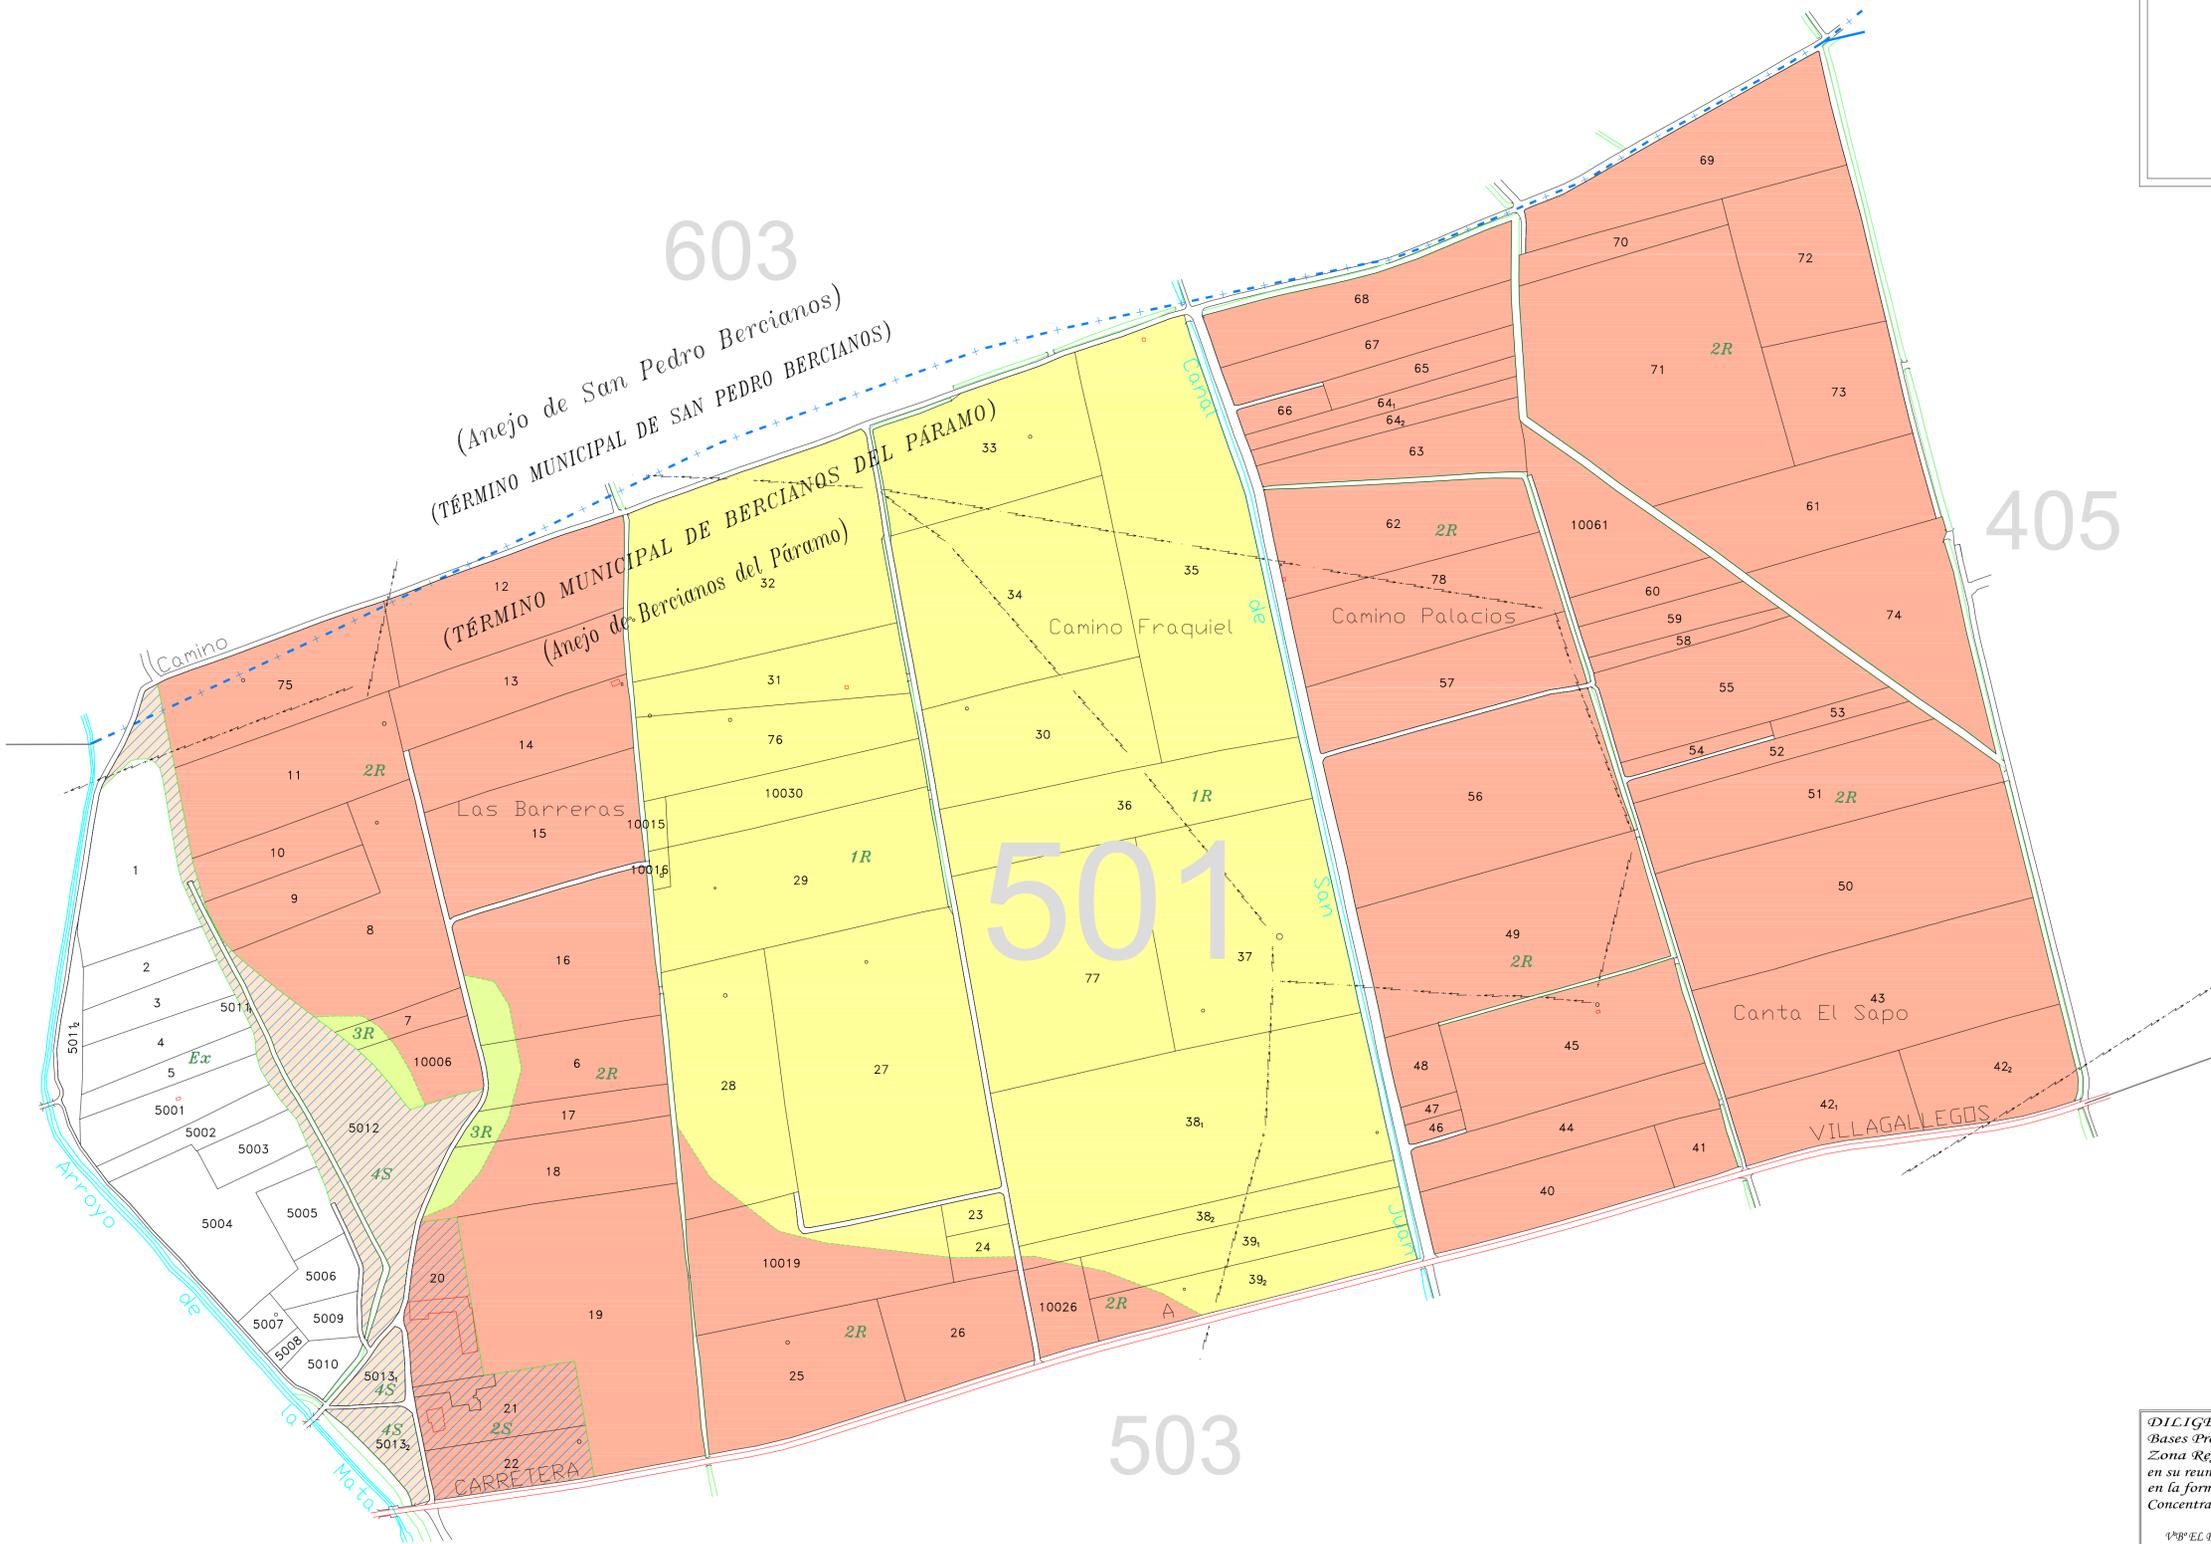

D. _____
 Secretario del Ayuntamiento de _____
 CERTIFICO: Que el presente Documento
 ha estado expuesto al público desde
 el día _____ de _____ de 200
 al día _____ de _____ de 200
 a _____ de _____ de 200
 Vº Bº _____
 El Alcalde

DILIGENCIA: para hacer constar que el presente plano corresponde a las
 Bases Provisionales de Concentración Parcelaria de la Demarcación nº 8 de la
 Zona Regable Páramo Bajo (León - Zamora) que esta Comisión Local,
 en su reunión celebrada el _____ de _____ de 200
 ha acordado someter a encuesta
 en la forma preceptiva a tenor del art. 26 de la Ley 14/1990 de 28 de noviembre de
 Concentración Parcelaria de Castilla y León
 Vº Bº EL PRESIDENTE DE LA COMISIÓN LOCAL _____ EL SECRETARIO DE LA COMISIÓN LOCAL _____
 Fdo.: _____ Fdo.: _____

Junta de Castilla y León
 Instituto Tecnológico Agrario (ita)

ZONA DE CONCENTRACIÓN PARCELARIA:
ZONA REGABLE PÁRAMO BAJO
 DEMARCACIÓN - 8

PROVINCIA: LEÓN
 FASE: BASES PROVISIONALES

Observaciones:
 ESTE POLIGONO SE CORRESPONDE CON EL Nº 201
 DEL TERMINO MUNICIPAL DE BERCIANOS DEL PÁRAMO

Autor: Marta Román Valdés Vº Bº: Domingo González Puebla
 TÉCNICO DE LA U.T. DE LEÓN DEL ITACYL JEFE DE LA UNIDAD TERRITORIAL DEL ITACYL

Polígono nº: 501
 Plano: 23 Escala: 1/3000
 Fecha: Junio 2007