


GAMA DE COLORES DE LAS DIFERENTES CLASES DE SUELOS

Clase	Valor	Regadio	Secano
Primera	100 pts	1R	1S
Segunda	90 pts	2R	2S
Tercera	80 pts	3R	3S
Cuarta	50 pts	4R	4S
Erial	10 pts	Er	
Excluido	0 pts	Ex	

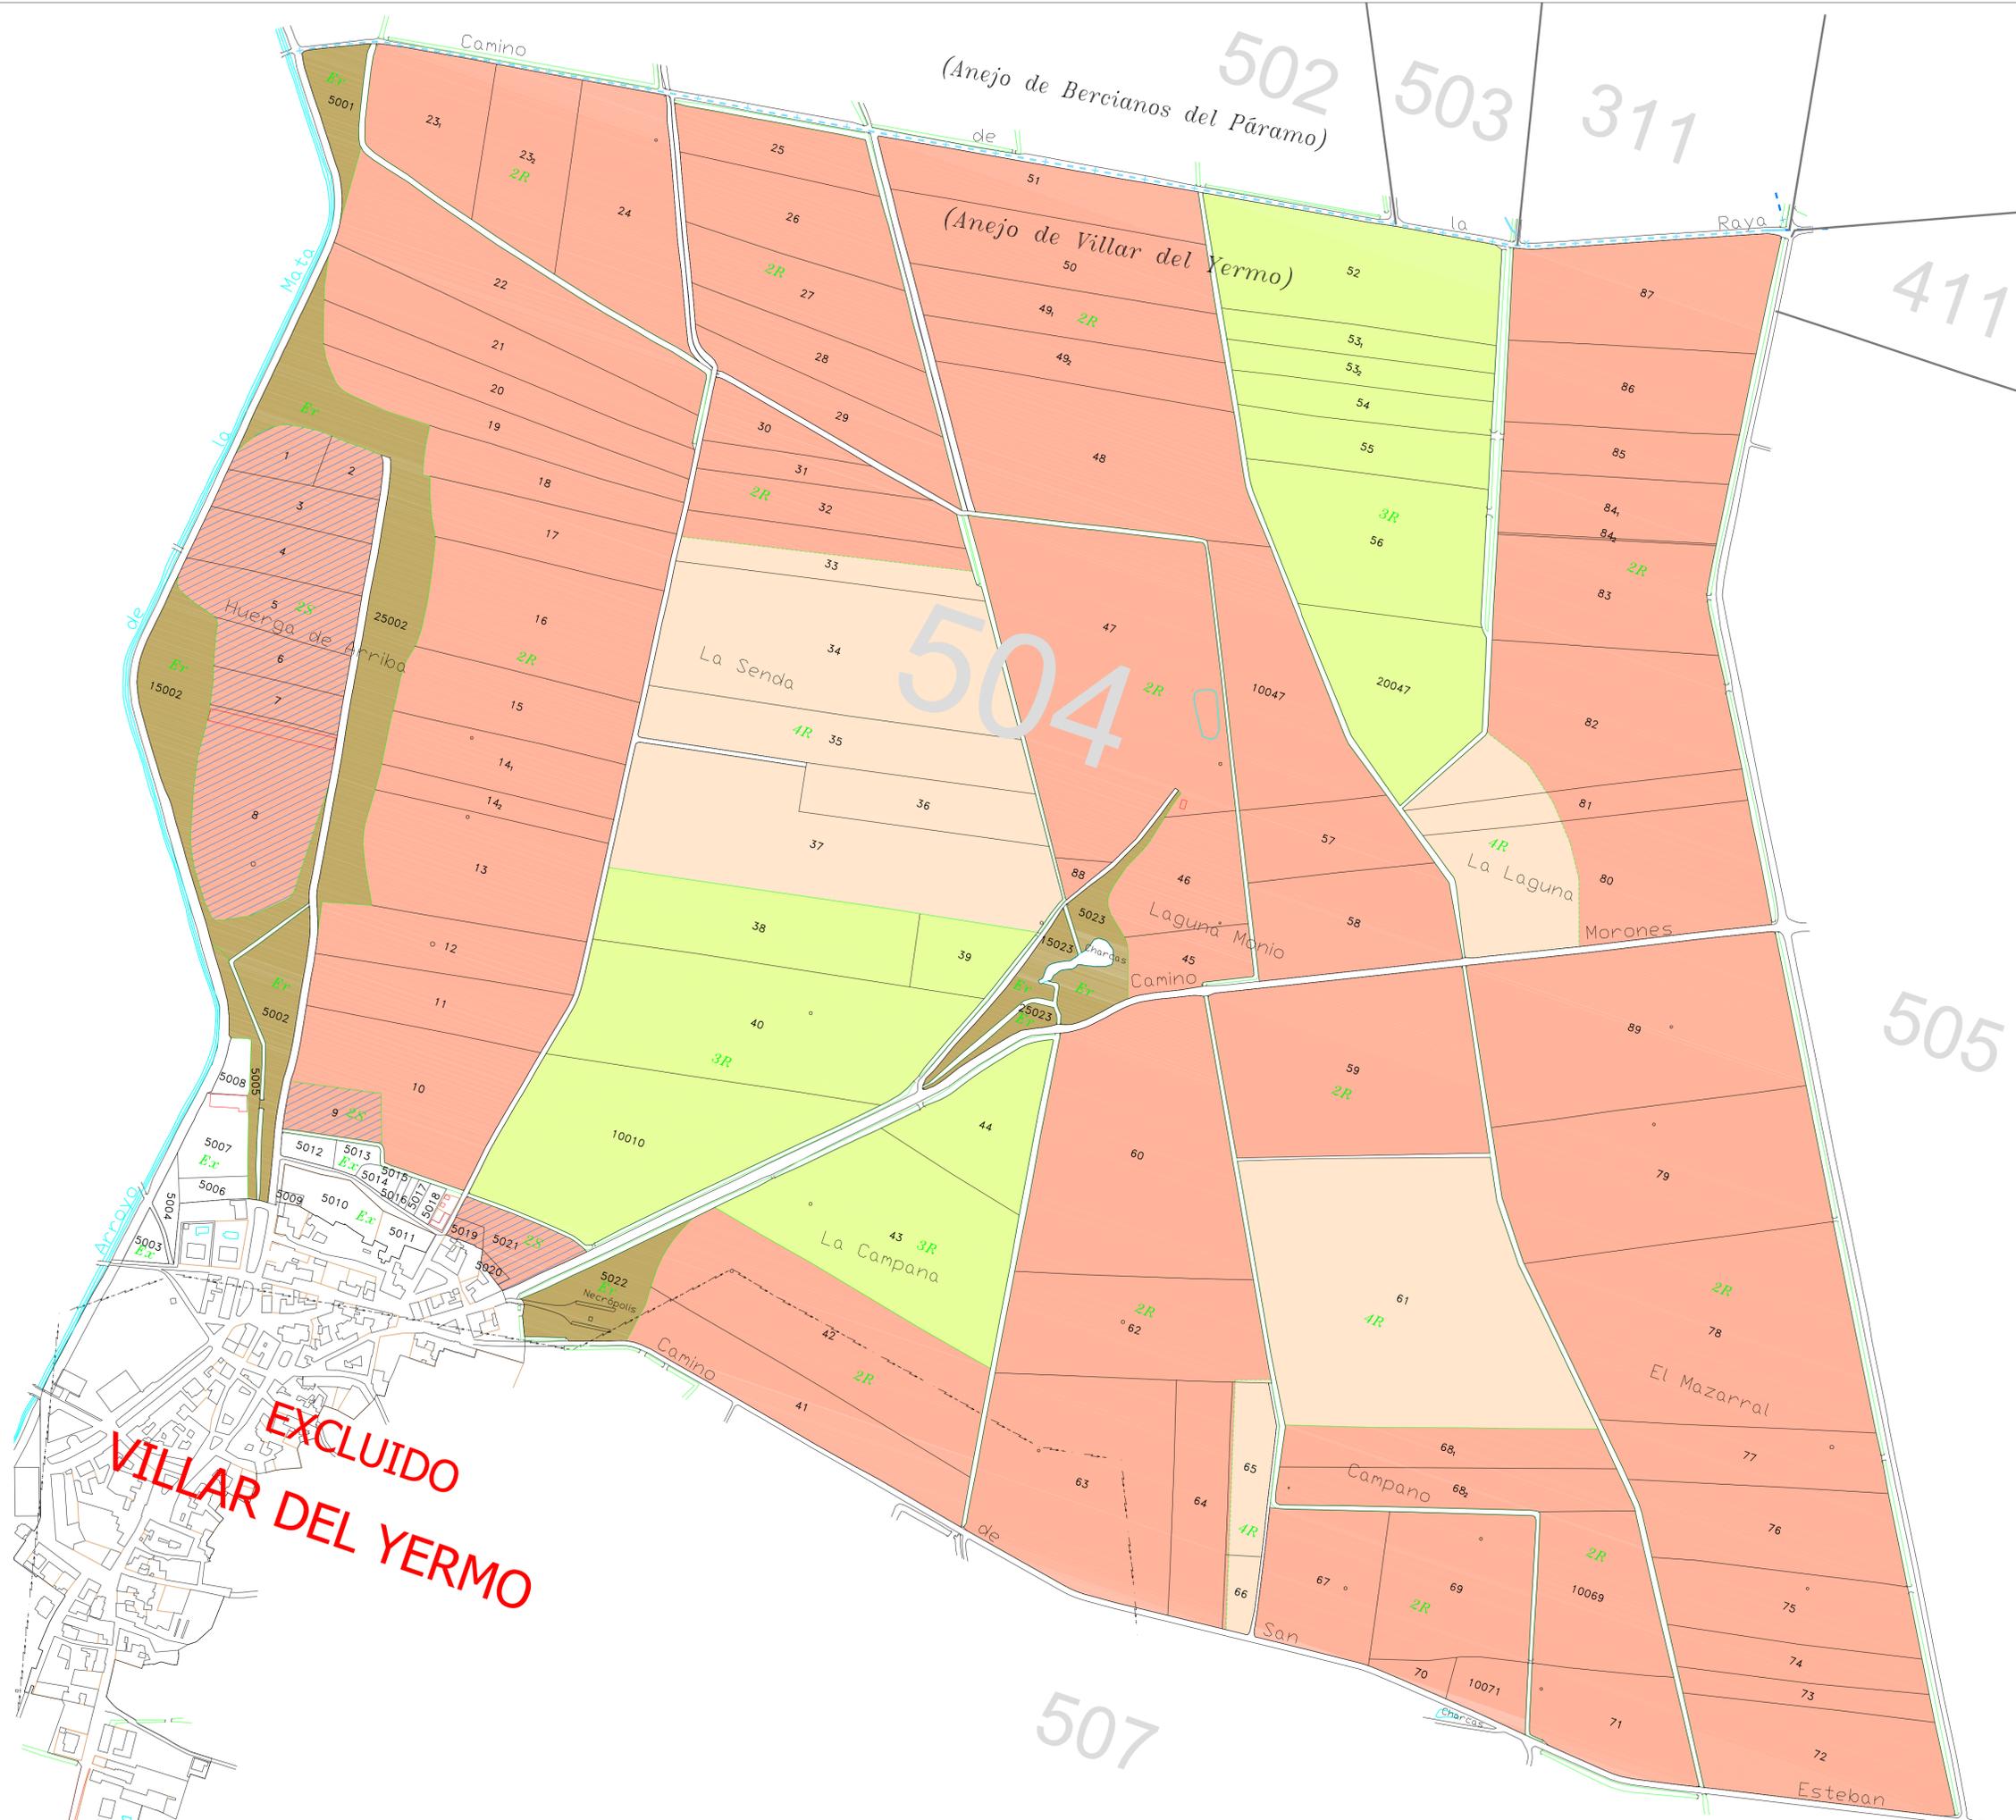

EXCLUIDO VILLAR DEL YERMO

D. Secretario del Ayuntamiento de
CERTIFICADO: Que el presente Documento ha estado expuesto al público desde el día de de 200 al día de de 200 a de de 200
 V.º B.º El Alcalde

DILIGENCIA: para hacer constar que el presente plano corresponde a las Bases Provisionales de Concentración Parcelaria de la Demarcación nº 8 de la Zona Regable del Páramo Bajo (León - Zamora) que esta Comisión Local, en su reunión celebrada el de de 200 ha acordado someter a encuesta en la forma preceptiva a tenor del art. 26 de la Ley 14/1990 de 28 de noviembre de Concentración Parcelaria de Castilla y León
 V.º B.º EL PRESIDENTE DE LA COMISIÓN LOCAL EL SECRETARIO DE LA COMISIÓN LOCAL
 Fdo.: Fdo.:

Junta de Castilla y León INSTITUTO TECNOLÓGICO itacyl
 Consejería de Agricultura y Ganadería Dirección General de Desarrollo Rural

ZONA DE CONCENTRACIÓN PARCELARIA: ZONA REGABLE PÁRAMO BAJO DEMARCACIÓN - 8
 PROVINCIA: LEÓN
 FASE: BASES PROVISIONALES

Observaciones: ESTE POLÍGONO SE CORRESPONDE CON EL Nº 204 DEL TÉRMINO MUNICIPAL DE BERCIANOS DEL PÁRAMO
 Polígono nº: 504
 Autor: Marta Román Valdés V.º B.º Domingo González Puebla
 Técnico de la U.T. de León del ITACYL JEFE DE LA UNIDAD TERRITORIAL DEL ITACYL
 Plano: 26 Escala: 1/3000
 Fecha: Junio 2007