

TÉRMINO MUNICIPAL DE MUÑOPEDERO

Pico de las Laderas del Tajar

El Cristo y La Magdalena

Las Conejeras

Bajero de Valdegomez

Fuente Baril

Casillaresoleña

Casillares

Los Horcajos

El Cristo y la Magdalena


POLÍGONO 1

POLÍGONO 517

GAMA DE COLORES DE LAS DIFERENTES CLASES DE SUELO

I	VII
II	VIII
III	IX
IV	X
V	XI
VI	EXC

SECRETARIO del Ayuntamiento de
 CERTIFICO: Que el presente Documento
 ha estado expuesto al público desde
 el día de 2011
 al día de 2011
 Vº Rº
 EL Alcalde

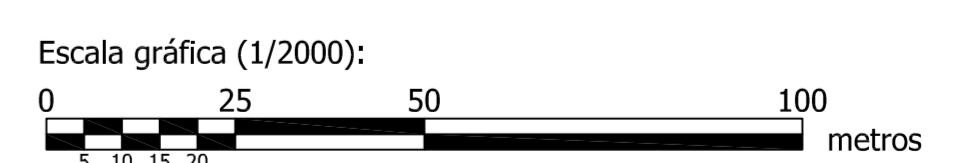

Formato del Plano: Personalizado 1350 x 841
 Sistema de Referencia: ETRS89 Proyección UTM Huso 30 Norte

DILIGENCIA: para hacer constar que el presente plano corresponde a las Bases Provisionales de Concentración Parcelaria de la zona de Labajos II (Segovia) que esta Comisión Local, en su reunión celebrada el día de 2011 ha acordado someter a encuesta en la forma preceptiva a tenor del art. 26 de la Ley 14/1990 de 28 de noviembre de Concentración Parcelaria de Castilla y León

EL SECRETARIO DE LA COMISIÓN LOCAL
 Fdo:
 1º SRº EL PRESIDENTE DE LA COMISIÓN LOCAL
 Fdo:

<p>Junta de Castilla y León Consejería de Agricultura y Ganadería Dirección General de Producción Agropecuaria y Desarrollo Rural</p>	<p>INSTITUTO TECNOLÓGICO AGRARIO Junta de Castilla y León Dirección de Agricultura y Ganadería</p>	
---	--	--

ZONA DE CONCENTRACIÓN PARCELARIA: **LABAJOS II**
 PROVINCIA: SEGOVIA
 FASE: **BASES PROVISIONALES**

Observaciones:
 Polígono nº: **518**

Autor: Emilio Jesús Sánchez Matas Vº Rº: Felipe Gómez de la Calle Escala: 1/2000
 INGENIERO AGRÓNOMO JEFE DE LA UNIDAD TERRITORIAL DEL I.T.A.C.T. Fecha: Septiembre, 2014