



GAMA DE COLORES DE LAS DIFERENTES CLASES DE SUELO

I	VII
II	VIII
III	IX
IV	X
V	XI
VI	EXC

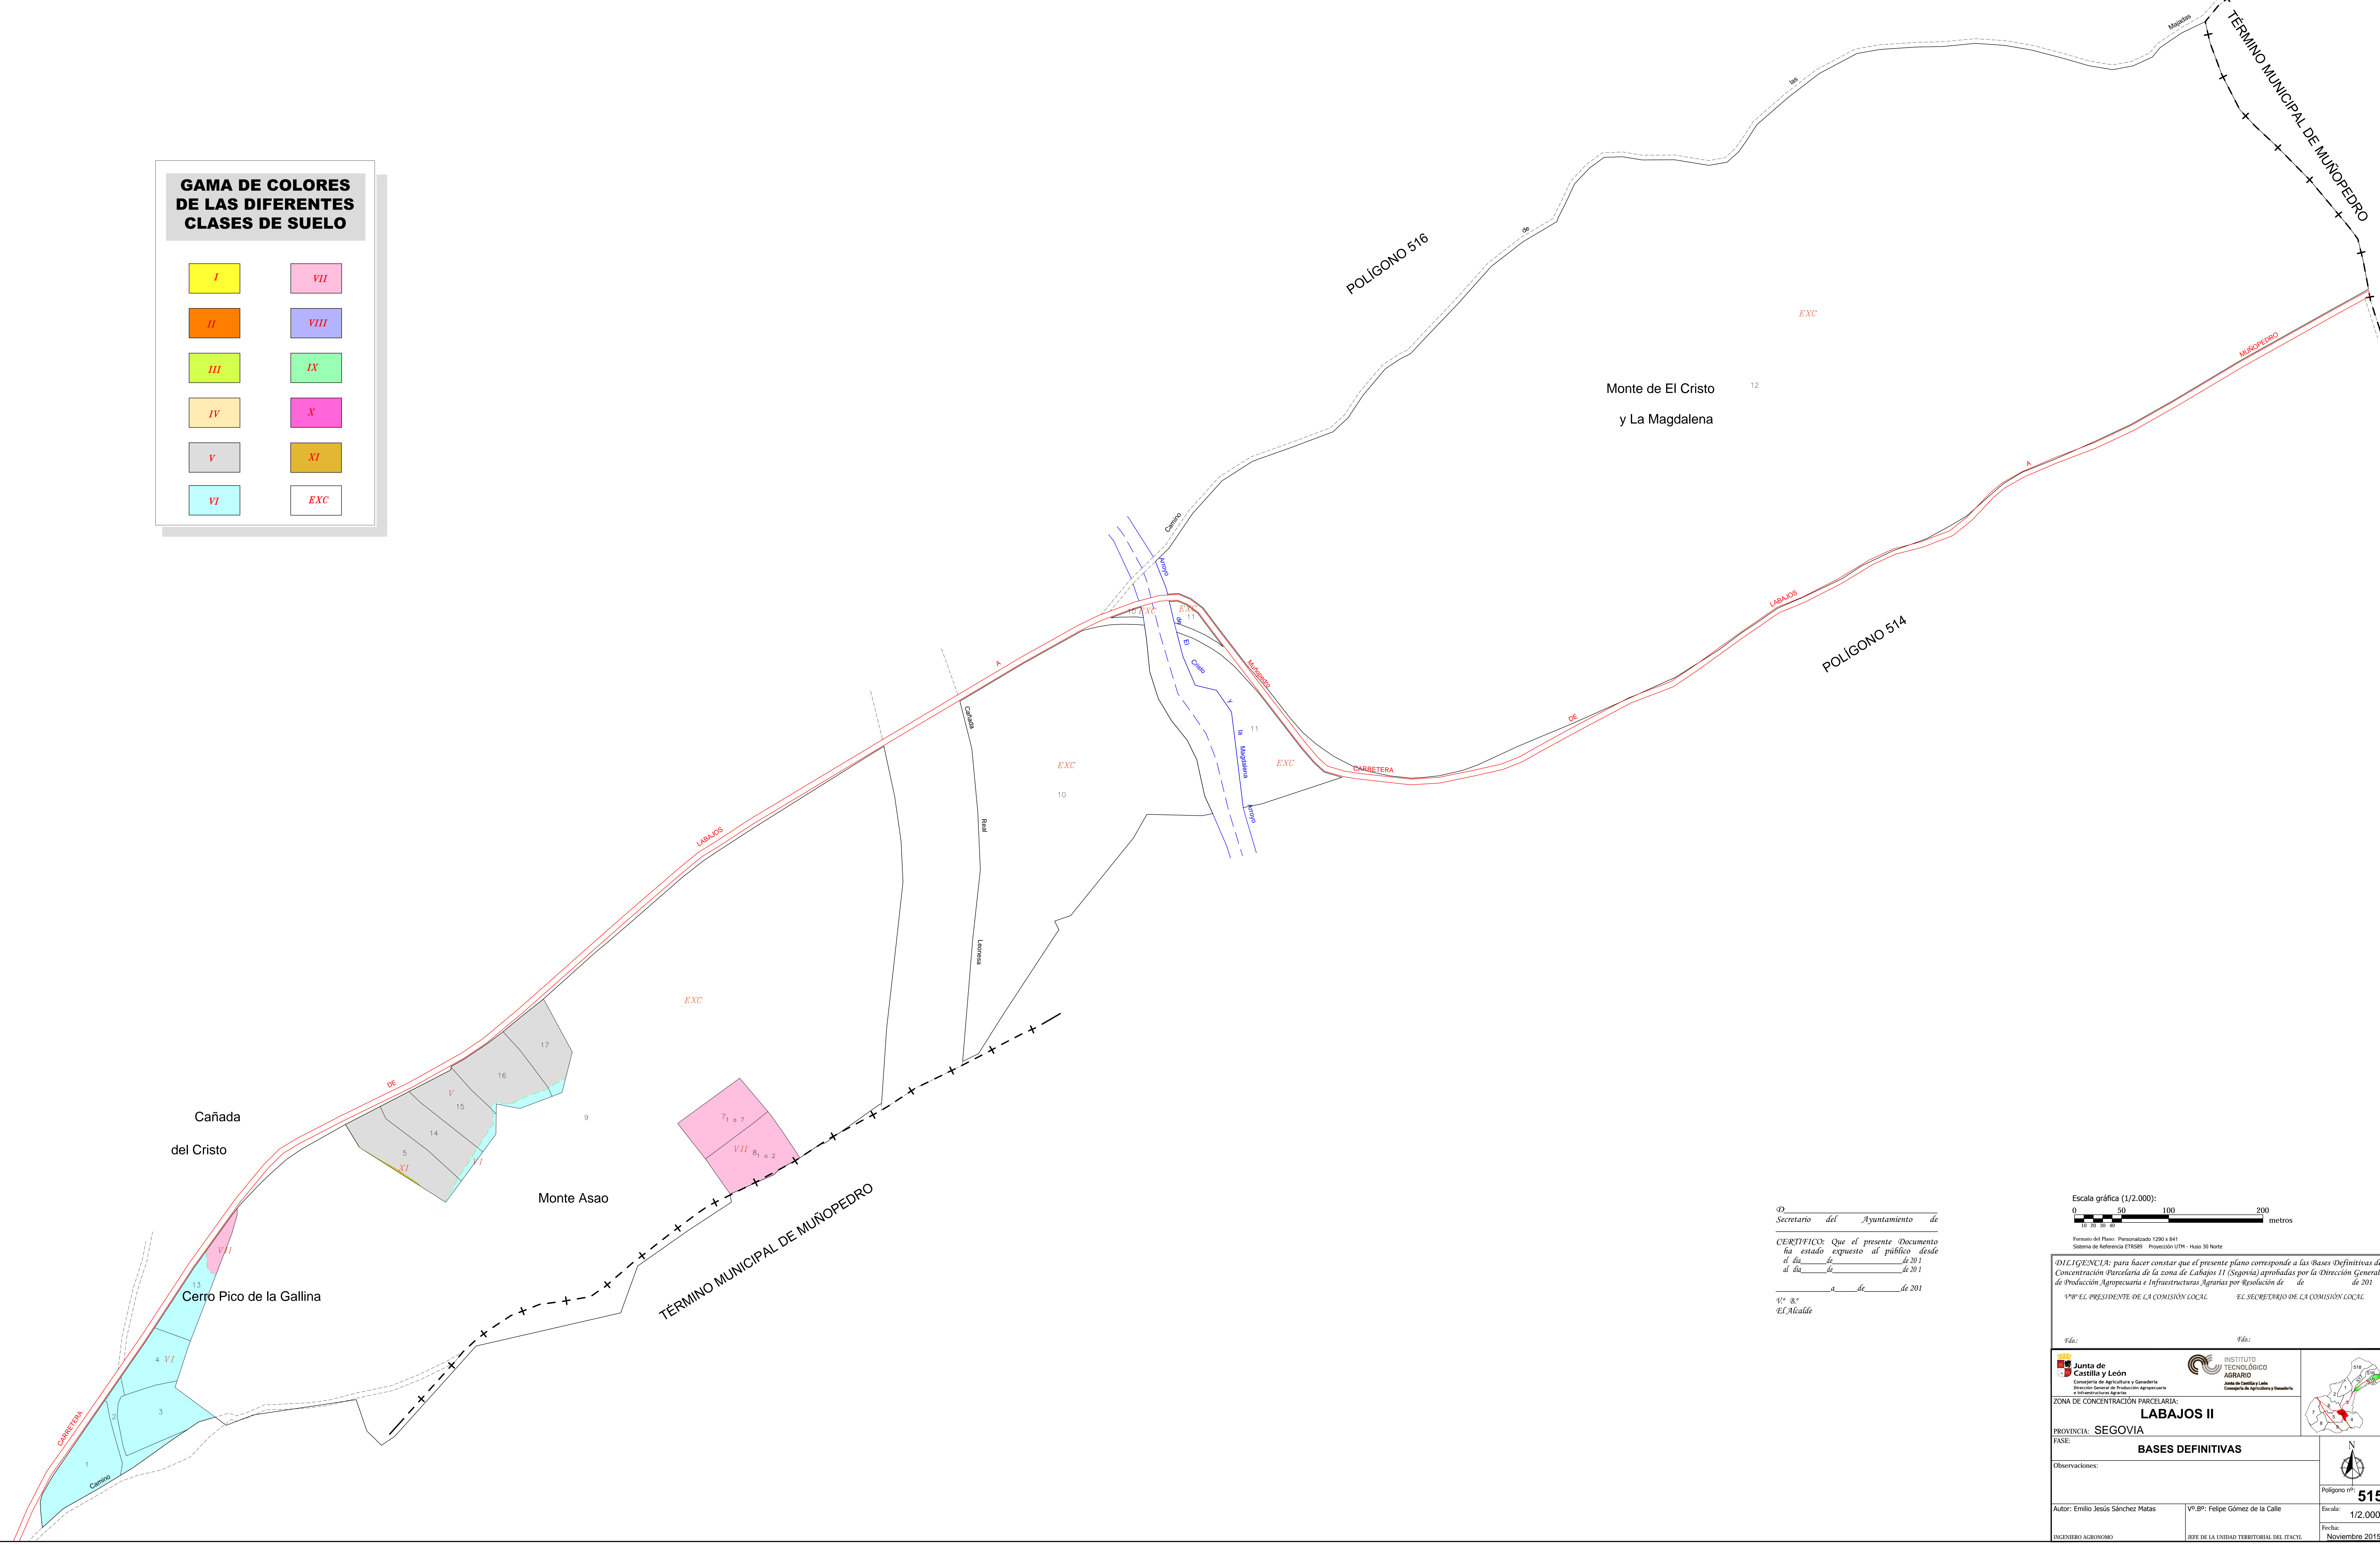

D. Secretario del Ayuntamiento de
 CERTIFICO: Que el presente Documento
 ha estado expuesto al público desde
 el día de de 2011
 al día de de 2011
 a de de 2011
 El Alcalde

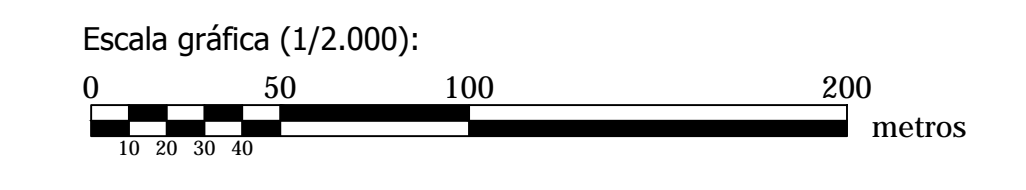

Escala gráfica (1/2.000):
 Formato del Plano: Personalizado 1200 x 941
 Sistema de Referencia ETRS89 Proyección UTM - Huso 30 Norte

DILIGENCIA: para hacer constar que el presente plano corresponde a las Bases Definitivas de
 Concentración Parcelaria de la zona de Labajos II (Segovia) aprobadas por la Dirección General
 de Producción Agropecuaria e Infraestructuras Agrarias por Resolución de de de 2011
 Yº EL PRESIDENTE DE LA COMISIÓN LOCAL EL SECRETARIO DE LA COMISIÓN LOCAL

 Junta de Castilla y León Consejería de Agricultura y Ganadería Dirección General de Producción Agropecuaria e Infraestructuras Agrarias	 INSTITUTO TECNOLÓGICO ABRARIO Junta de Castilla y León Consejería de Agricultura y Ganadería	
PROVINCIA: SEGOVIA		
FASE: BASES DEFINITIVAS		
Observaciones:		
Autor: Emilio Jesús Sánchez Matas INGENIERO AGRÓNOMO	Vº Bº: Felipe Gómez de la Calle JEFE DE LA UNIDAD TERRITORIAL DEL ITACYL	Escala: 1/2.000 Fecha: Noviembre 2015