



POLIGONO 5

PLANO 6.1
HOJA 1 de 2

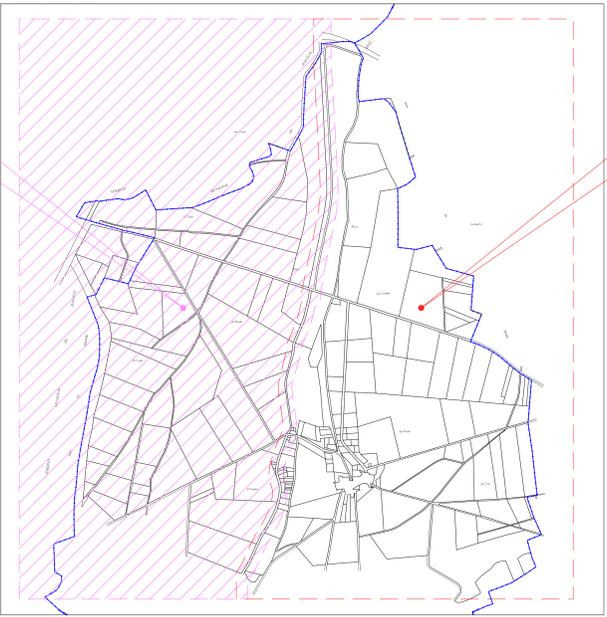

PLANO 6.2
HOJA 2 de 2

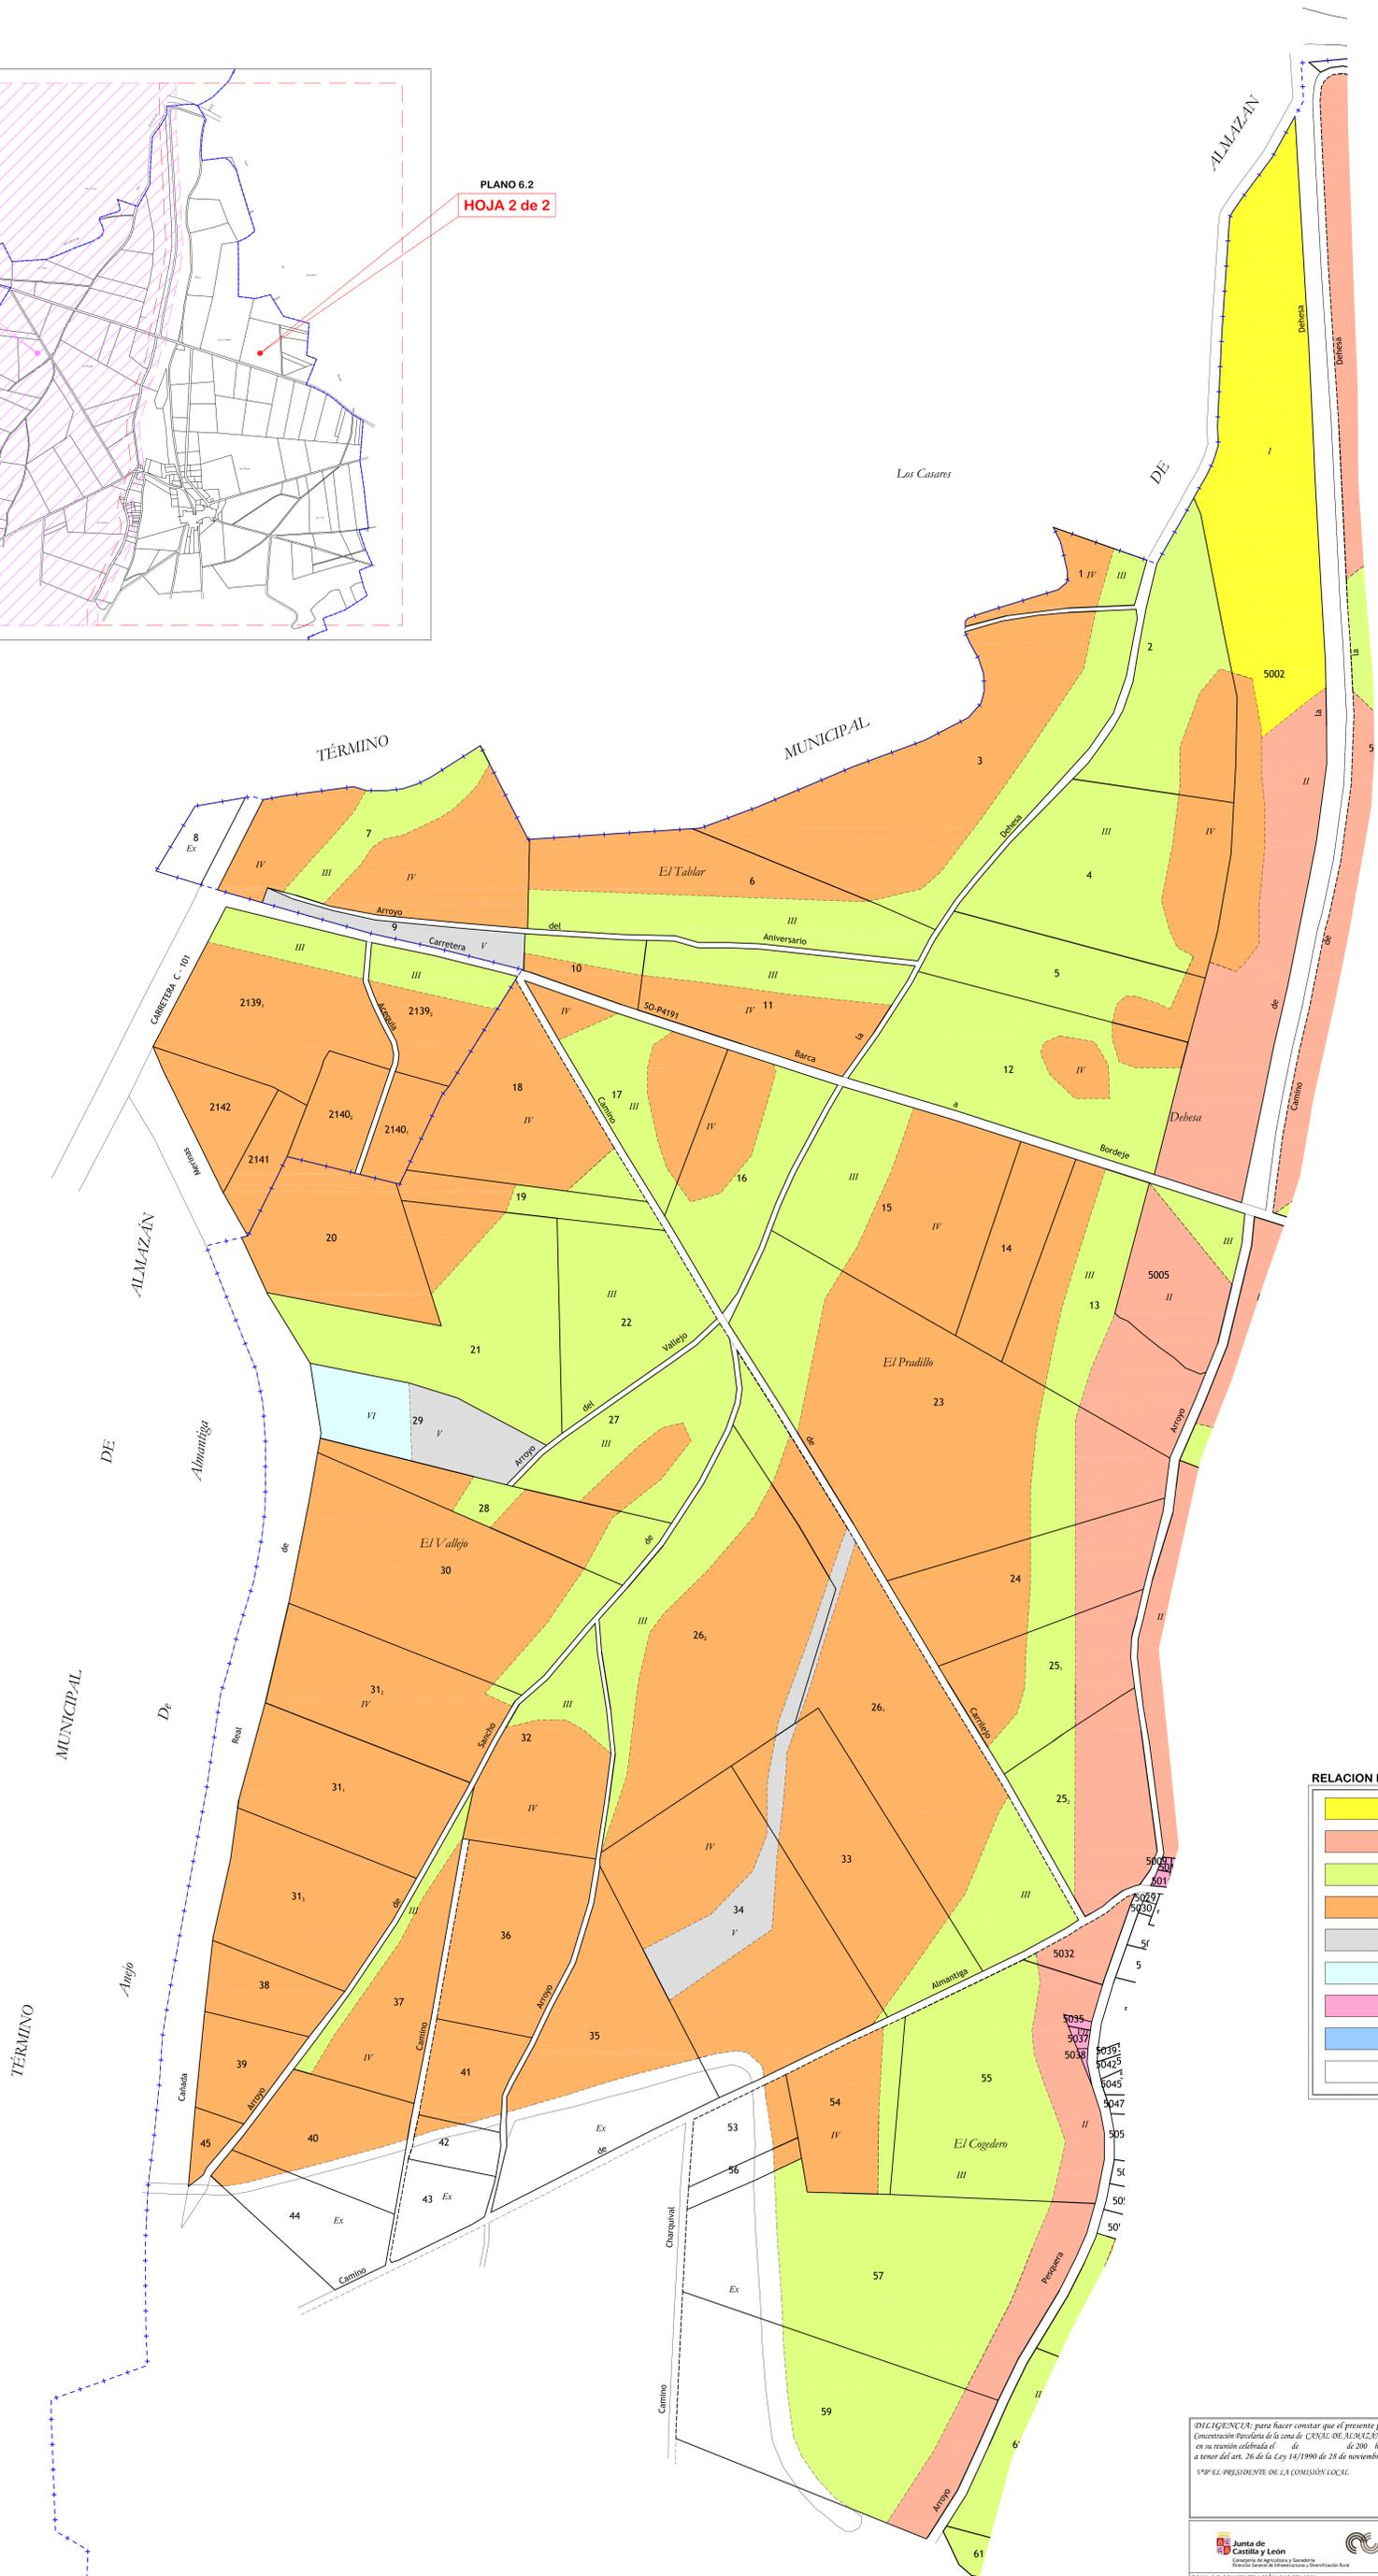

RELACION DE CLASES DE SUELO

	I	Primera de regadio
	II	Segunda de regadio
	III	Tercera de regadio
	IV	Cuarta de regadio
	V	Quinta de regadio
	VI	Sexta de regadio
	VII	Arbolado
	VIII	Erial
	Ex	Excluida

DECLARACION: para hacer constar que el presente plano corresponde a las Bases Provisionales de Concentración Parcelaria de la zona de CANAL DE ALMAZAN - DEMARCACION 3 - SORIA, que esta Comisión Local, en su reunión celebrada el día de de 200 ha acordado someter a encuesta en la forma preceptiva a tenor del art. 26 de la Ley 14/1990 de 28 de noviembre de Concentración Parcelaria de Castilla y León.

1ºº PRESIDENTE DE LA COMISION LOCAL EL SECRETARIO DE LA COMISION LOCAL

Junta de Castilla y León
Consejería de Agricultura y Ganadería
Dirección General de Infraestructuras e Infraestructura Rural

INSTITUTO TECNICO DISCO AGRARIO
Junta de Castilla y León
Instituto de Investigación y Tecnología Agraria

ZONA DE CONCENTRACION PARCELARIA:
CANAL DE ALMAZAN - DEMARCACION 3 -
VILLALBA-COSCURITA-BORDEJE-LA MIÑOSA
PROVINCIA: SORIA
FASE:
BASES PROVISIONALES

POLIGONO 101
LA MIÑOSA (HOJA 1 de 2)

Observaciones:
Vº Bº: JOSE MANUEL RUIZ ROMERA Autor: PABLO HERRERA ESTEBAN

Plano nº: 6.1
Escala: 1/2.000
Fecha: NOVIEMBRE 2009

REFE DE LA UNIDAD TERRITORIAL DEL ITACYL INGENIERO TECNICO AGRICOLA