


RELACION DE CLASES DE SUELO

I	Primera de labor	VIII	Octava de labor
II	Segunda de labor	IX	Novena de labor
III	Tercera de labor	X	Decima de labor
IV	Cuarta de labor	XI	Undecima de labor
V	Quinta de labor	XII	Primera de Chapera
VI	Señala de labor	XIII	Segunda de Chapera
VII	Septima de labor	XIV	Puevas
Ex	Escuelas		

DISTRIBUCION DE PLANOS

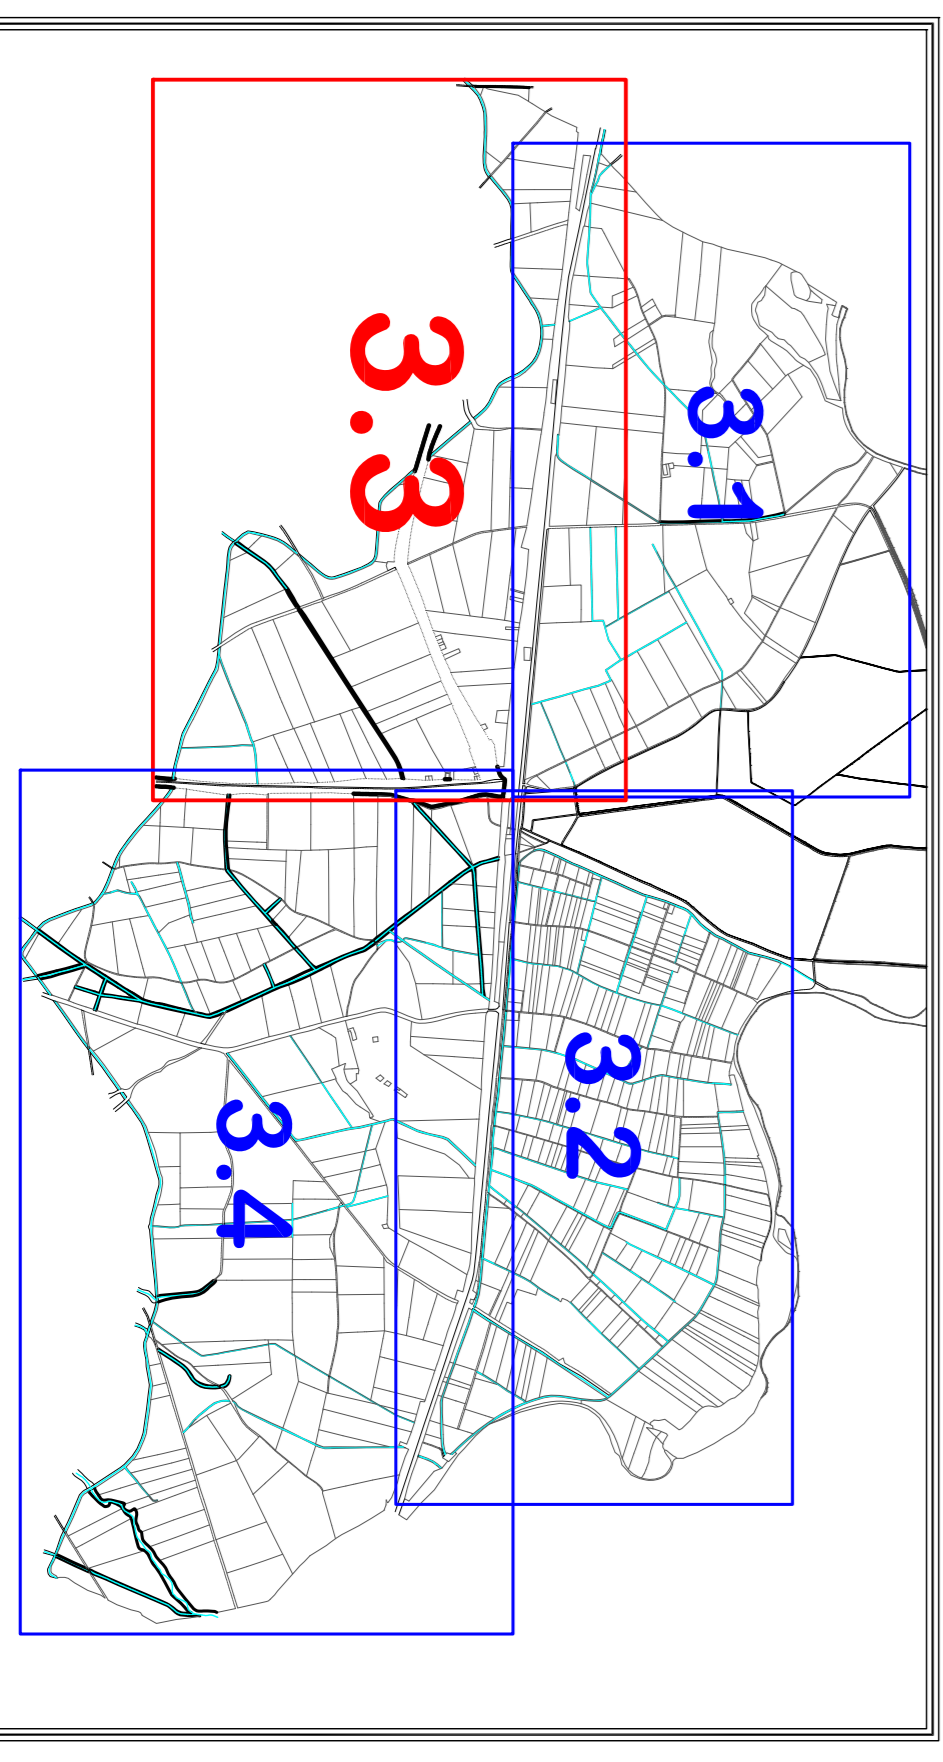

PLANIFICACION para el desarrollo urbanístico de las zonas urbanizadas de la Comunidad Autónoma de Castilla y León, en el ámbito de competencias de la Dirección General de Infraestructuras y Diversificación Rural por la Resolución de de de de 2010 de el SECRETARÍO DE LA COMISIÓN LOCAL DE SERVICIOS DE LA COMISIÓN LOCAL.

f.º de: Formulario nº 604/01/2010 f.º de: nº de: Medida: Escala:

Junta de Castilla y León
 Consejería de Infraestructuras y Diversificación Rural
 INSTITUTO TECNOLÓGICO DE CASTILLA Y LEÓN
 ZONA DE CONCENTRACION URBANIZADA: CANAL DE ALMAZÁN - DEMARCACION 6- VELAAMAZÁN
 PROVINCIA: SORIA
BASES DEFINITIVAS
POLIGONO 1
 (HOJA 3 de 4)
 Escala: 1:2.000
 Fecha: 12/2000
 Autor: ICAJAS GARCERAN GARCIA
 INGENIERO TECNICO ARQUITECTO
 Noviembre 2010