
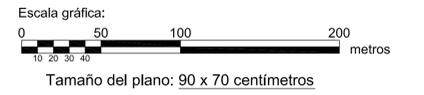


Pol. 7

Pol. 5

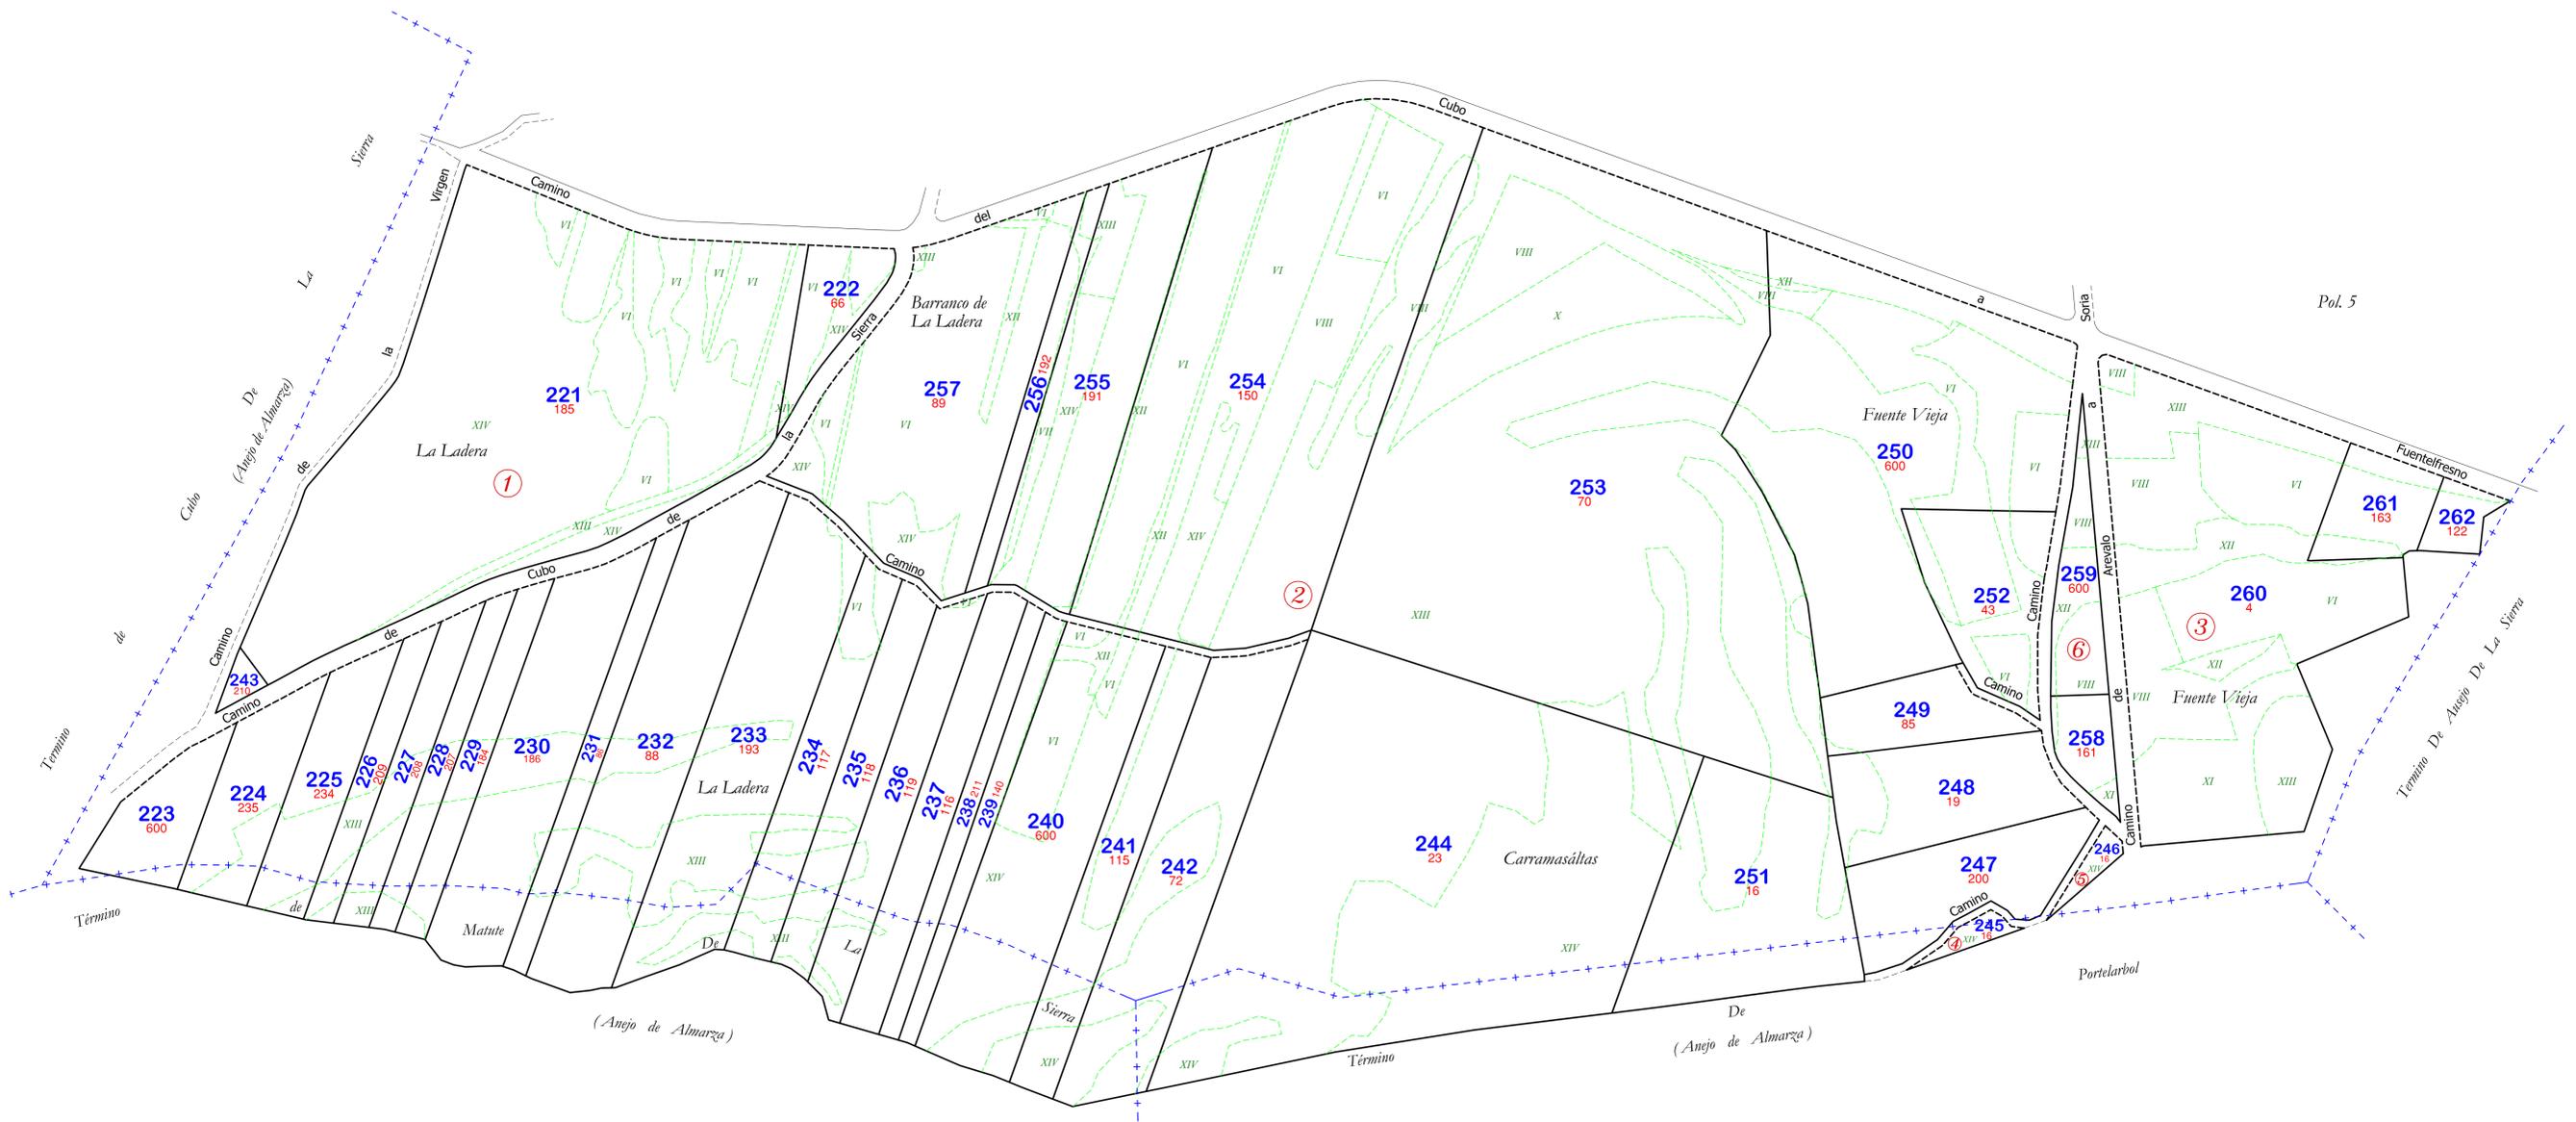

DILIGENCIA: Para hacer constar que el presente plano corresponde al Acuerdo de Concentración Parcelaria de la zona de SEGOVIELA (Soria), aprobado por la Dirección General de Infraestructuras y Diversificación Rural por Resolución del de de 2012

LA JEFE DEL SERVICIO TERRITORIAL DE AGRICULTURA Y GANADERÍA

Fdo: Encarnación Redondo Jiménez

 <p>Junta de Castilla y León Consejería de Agricultura y Ganadería Dirección General de Producción Agropecuaria y Desarrollo Rural</p>	 <p>INSTITUTO TECNOLÓGICO AGRARIO Junta de Castilla y León Consejería de Agricultura y Ganadería</p>	
ZONA DE CONCENTRACIÓN PARCELARIA: SEGOVIELA		
PROVINCIA: SORIA		
FASE: ACUERDO		
Observaciones: POLIGONO 6		
Vº. Bº: JOSE MANUEL RUIZ ROMERA JEFE DE LA UNIDAD TERRITORIAL DEL ITACYL	Autor: FRANCISCO ADRIAN MORENO INGENIERO TÉCNICO AGRÍCOLA	Plano nº: 8 Escala: 1/2.000 Fecha: MAYO 2012