


LEYENDA		Regadío		Secano	
Tubería Riego		1R		1S	
Servicio de Riego		2R		2S	
Hidrante		3R		3S	
Desagüe		4R		4S	
Número de Masa		Er			
Número de Propietario	388	Ex			

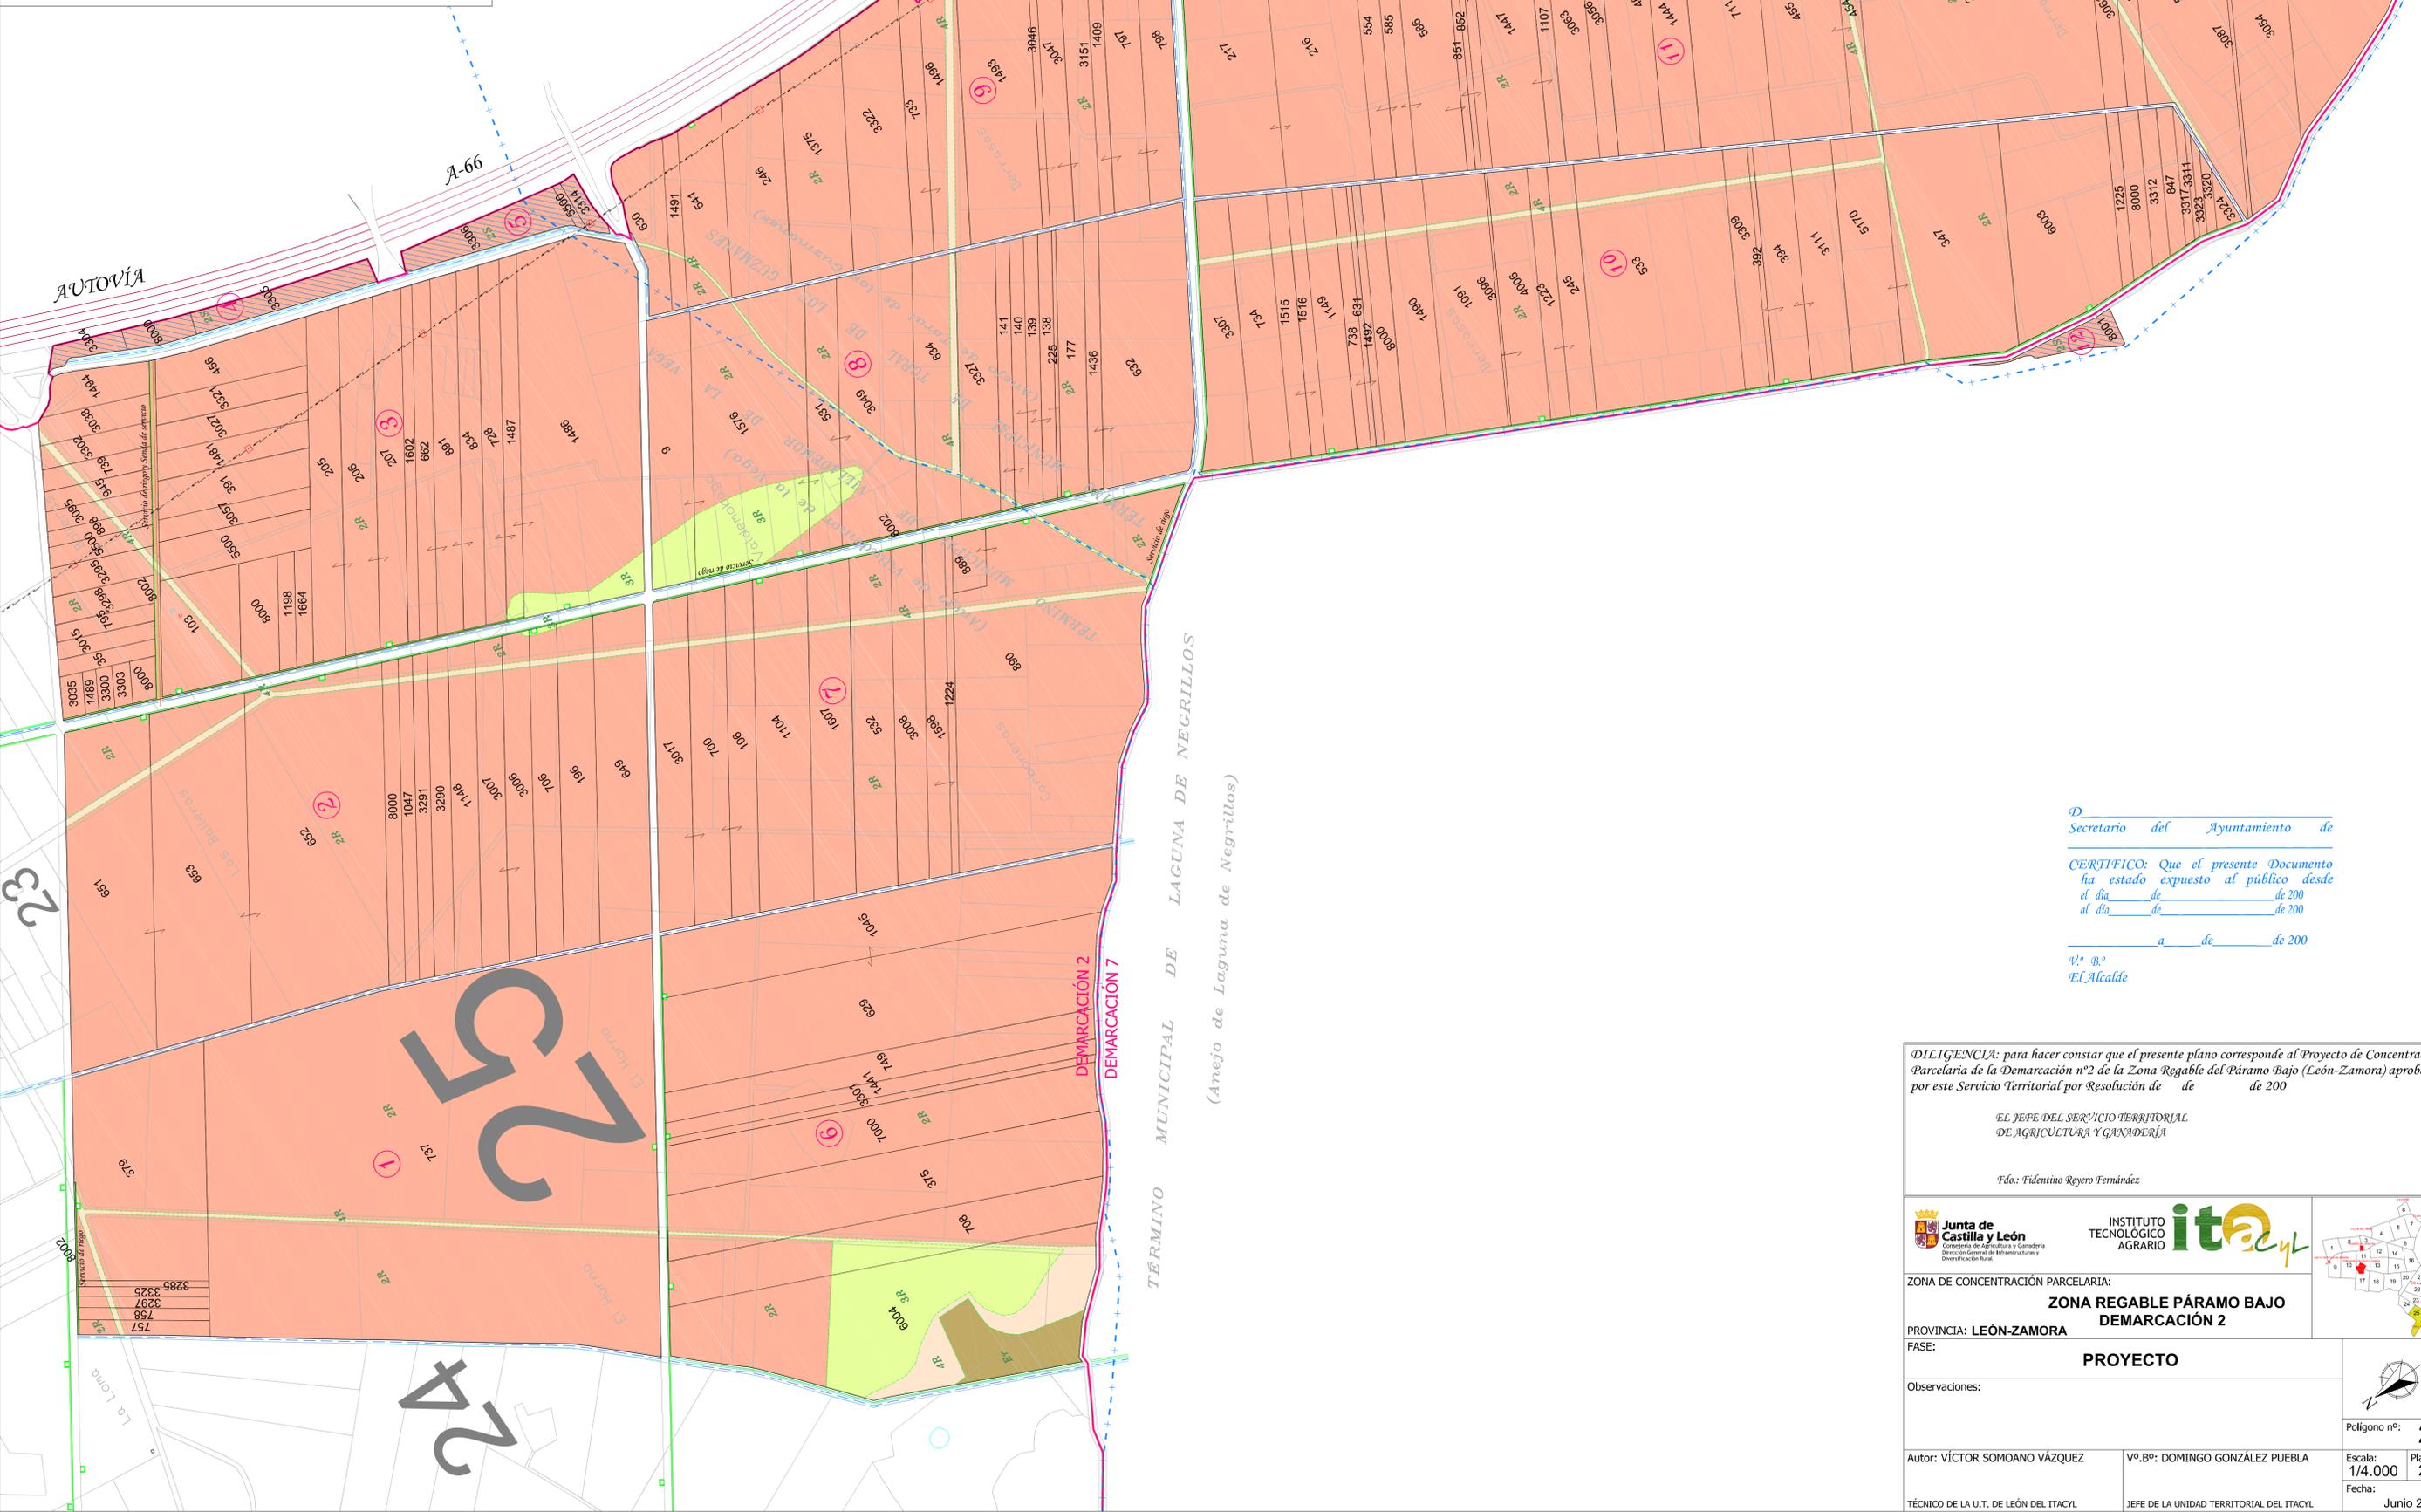

D
 Secretario del Ayuntamiento de
 CERTIFICO: Que el presente Documento
 ha estado expuesto al público desde
 el día de de 200
 al día de de 200
 a de de 200
 Vº B.º
 El Alcalde

DILIGENCIA: para hacer constar que el presente plano corresponde al Proyecto de Concentración Parcelaria de la Demarcación nº2 de la Zona Regable del Páramo Bajo (León-Zamora) aprobado por este Servicio Territorial por Resolución de de de 200

EL JEFE DEL SERVICIO TERRITORIAL
 DE AGRICULTURA Y GANADERÍA

Fdo.: Fidéntino Rgyero Fernández



ZONA DE CONCENTRACIÓN PARCELARIA:
**ZONA REGABLE PÁRAMO BAJO
 DEMARCACIÓN 2**

PROVINCIA: LEÓN-ZAMORA
 FASE: **PROYECTO**

Observaciones:



Polígono nº: **25**
 Autor: VÍCTOR SOMOANO VÁZQUEZ
 Vº.Bº: DOMINGO GONZÁLEZ PUEBLA
 Técnico de la U.T. de León del ITACYL
 Jefe de la Unidad Territorial del ITACYL
 Escala: 1/4.000
 Plano: 28
 Fecha: Junio 2008