



ZONA DE CONCENTRACION PARCELARIA:
ZONA REGABLE PARAMO BAJO
DEMARCAACION - 2

PROVINCIA: LEÓN
FASE: BASES PROVISIONALES

Observaciones:
 ESTE POLIGONO SE CORRESPONDE CON EL N° 302 CATASTRAL UTILIZADO EN INVESTIGACION


Autor: VICTOR SOMOANO VÁZQUEZ Vº Bº: DOMINGO GONZÁLEZ PUEBLA
 TÉCNICO DE LA U.T. DE LEÓN DEL ITACYL JEFE DE LA UNIDAD TERRITORIAL DEL ITACYL

Polígono nº: **302**
 Plano: **20** Escala: **1/3000**
 Fecha: **Julio 2006**

DILIGENCIA: para hacer constar que el presente plano corresponde a las Bases Provisionales de Concentración Parcelaria de la Demarcación nº 2 de la Zona Regable del Páramo Bajo (León - Zamora) que esta Comisión Local, en su reunión celebrada el día de 200 ha acordado someter a encuesta en la forma preceptiva a tenor del art. 26 de la Ley 14/1990 de 28 de noviembre de Concentración Parcelaria de Castilla y León

Vº Bº EL PRESIDENTE DE LA COMISIÓN LOCAL EL SECRETARIO DE LA COMISIÓN LOCAL

Fdo.: Fdo.:

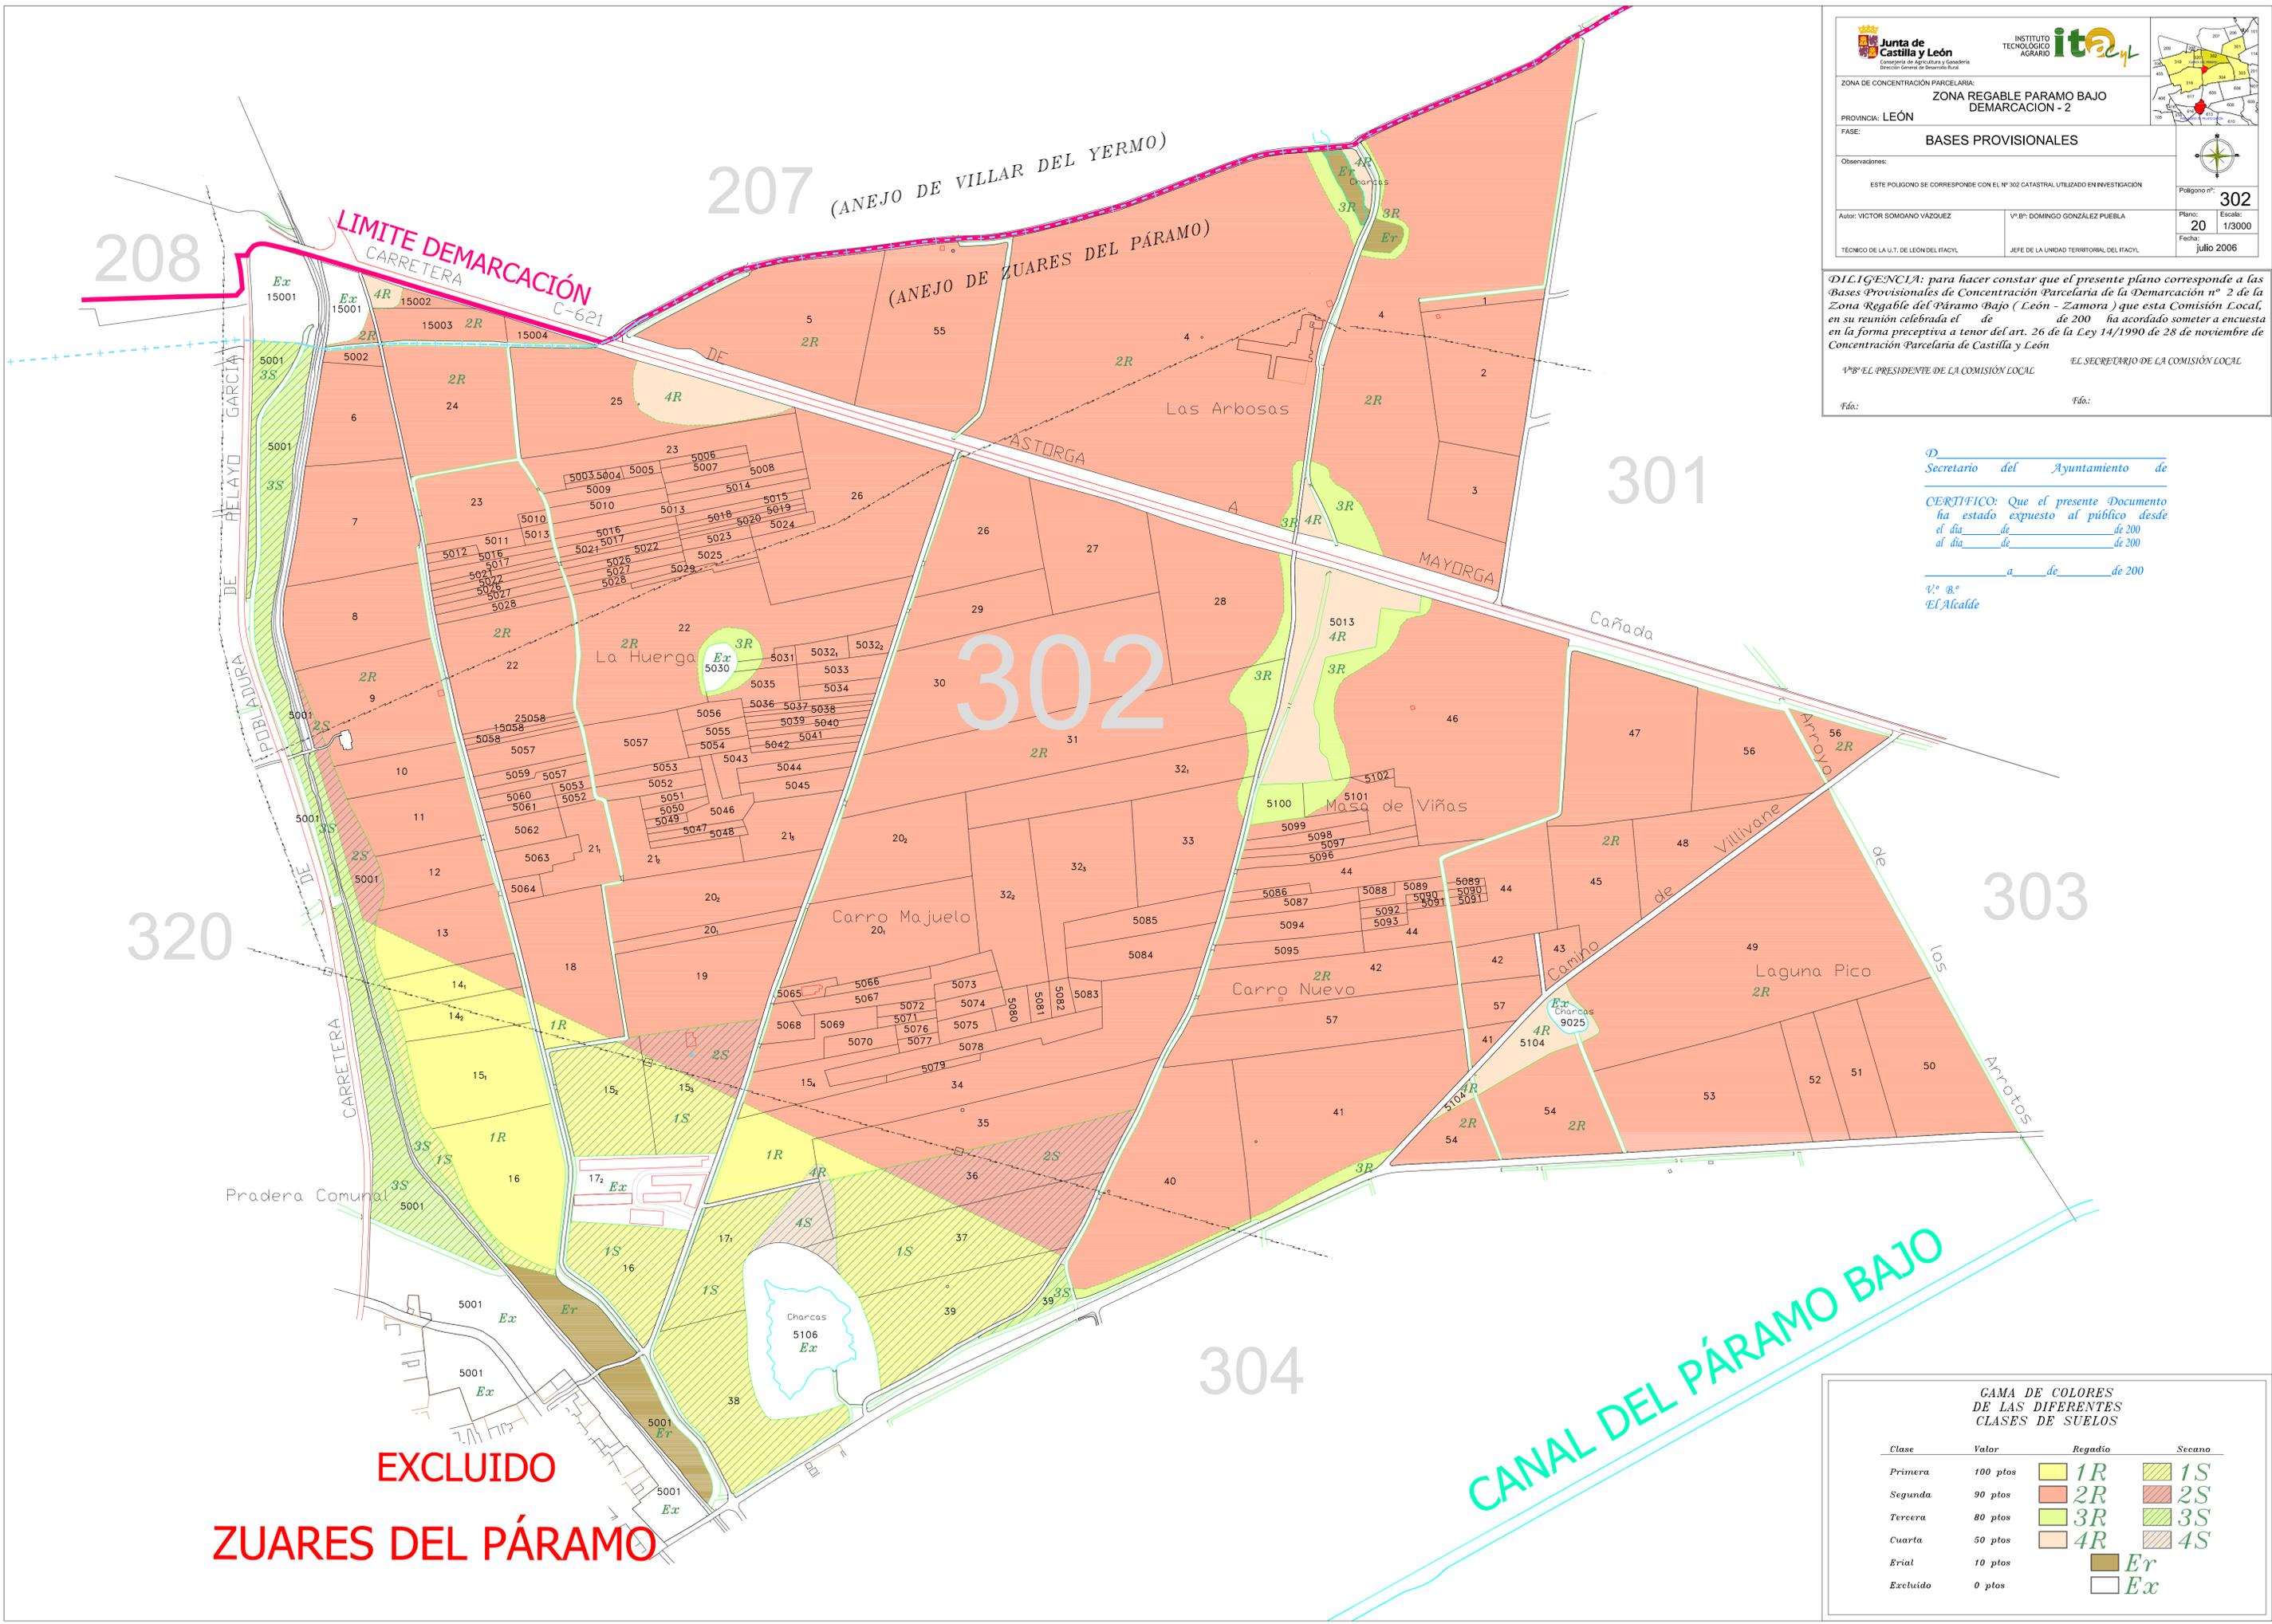

D. Secretario del Ayuntamiento de

CERTIFICO: Que el presente Documento ha estado expuesto al público desde el día de de 200 al día de de 200 a de de 200

Vº Bº EL Alcalde

EXCLUIDO
ZUARES DEL PÁRAMO

GAMA DE COLORES DE LAS DIFERENTES CLASES DE SUELOS

Clase	Valor	Regadio	Secano
Primera	100 pto	1R	1S
Segunda	90 pto	2R	2S
Tercera	80 pto	3R	3S
Cuarta	50 pto	4R	4S
Erial	10 pto	Er	
Excluido	0 pto	Ex	