

302

301


114

304

303

201

606 607

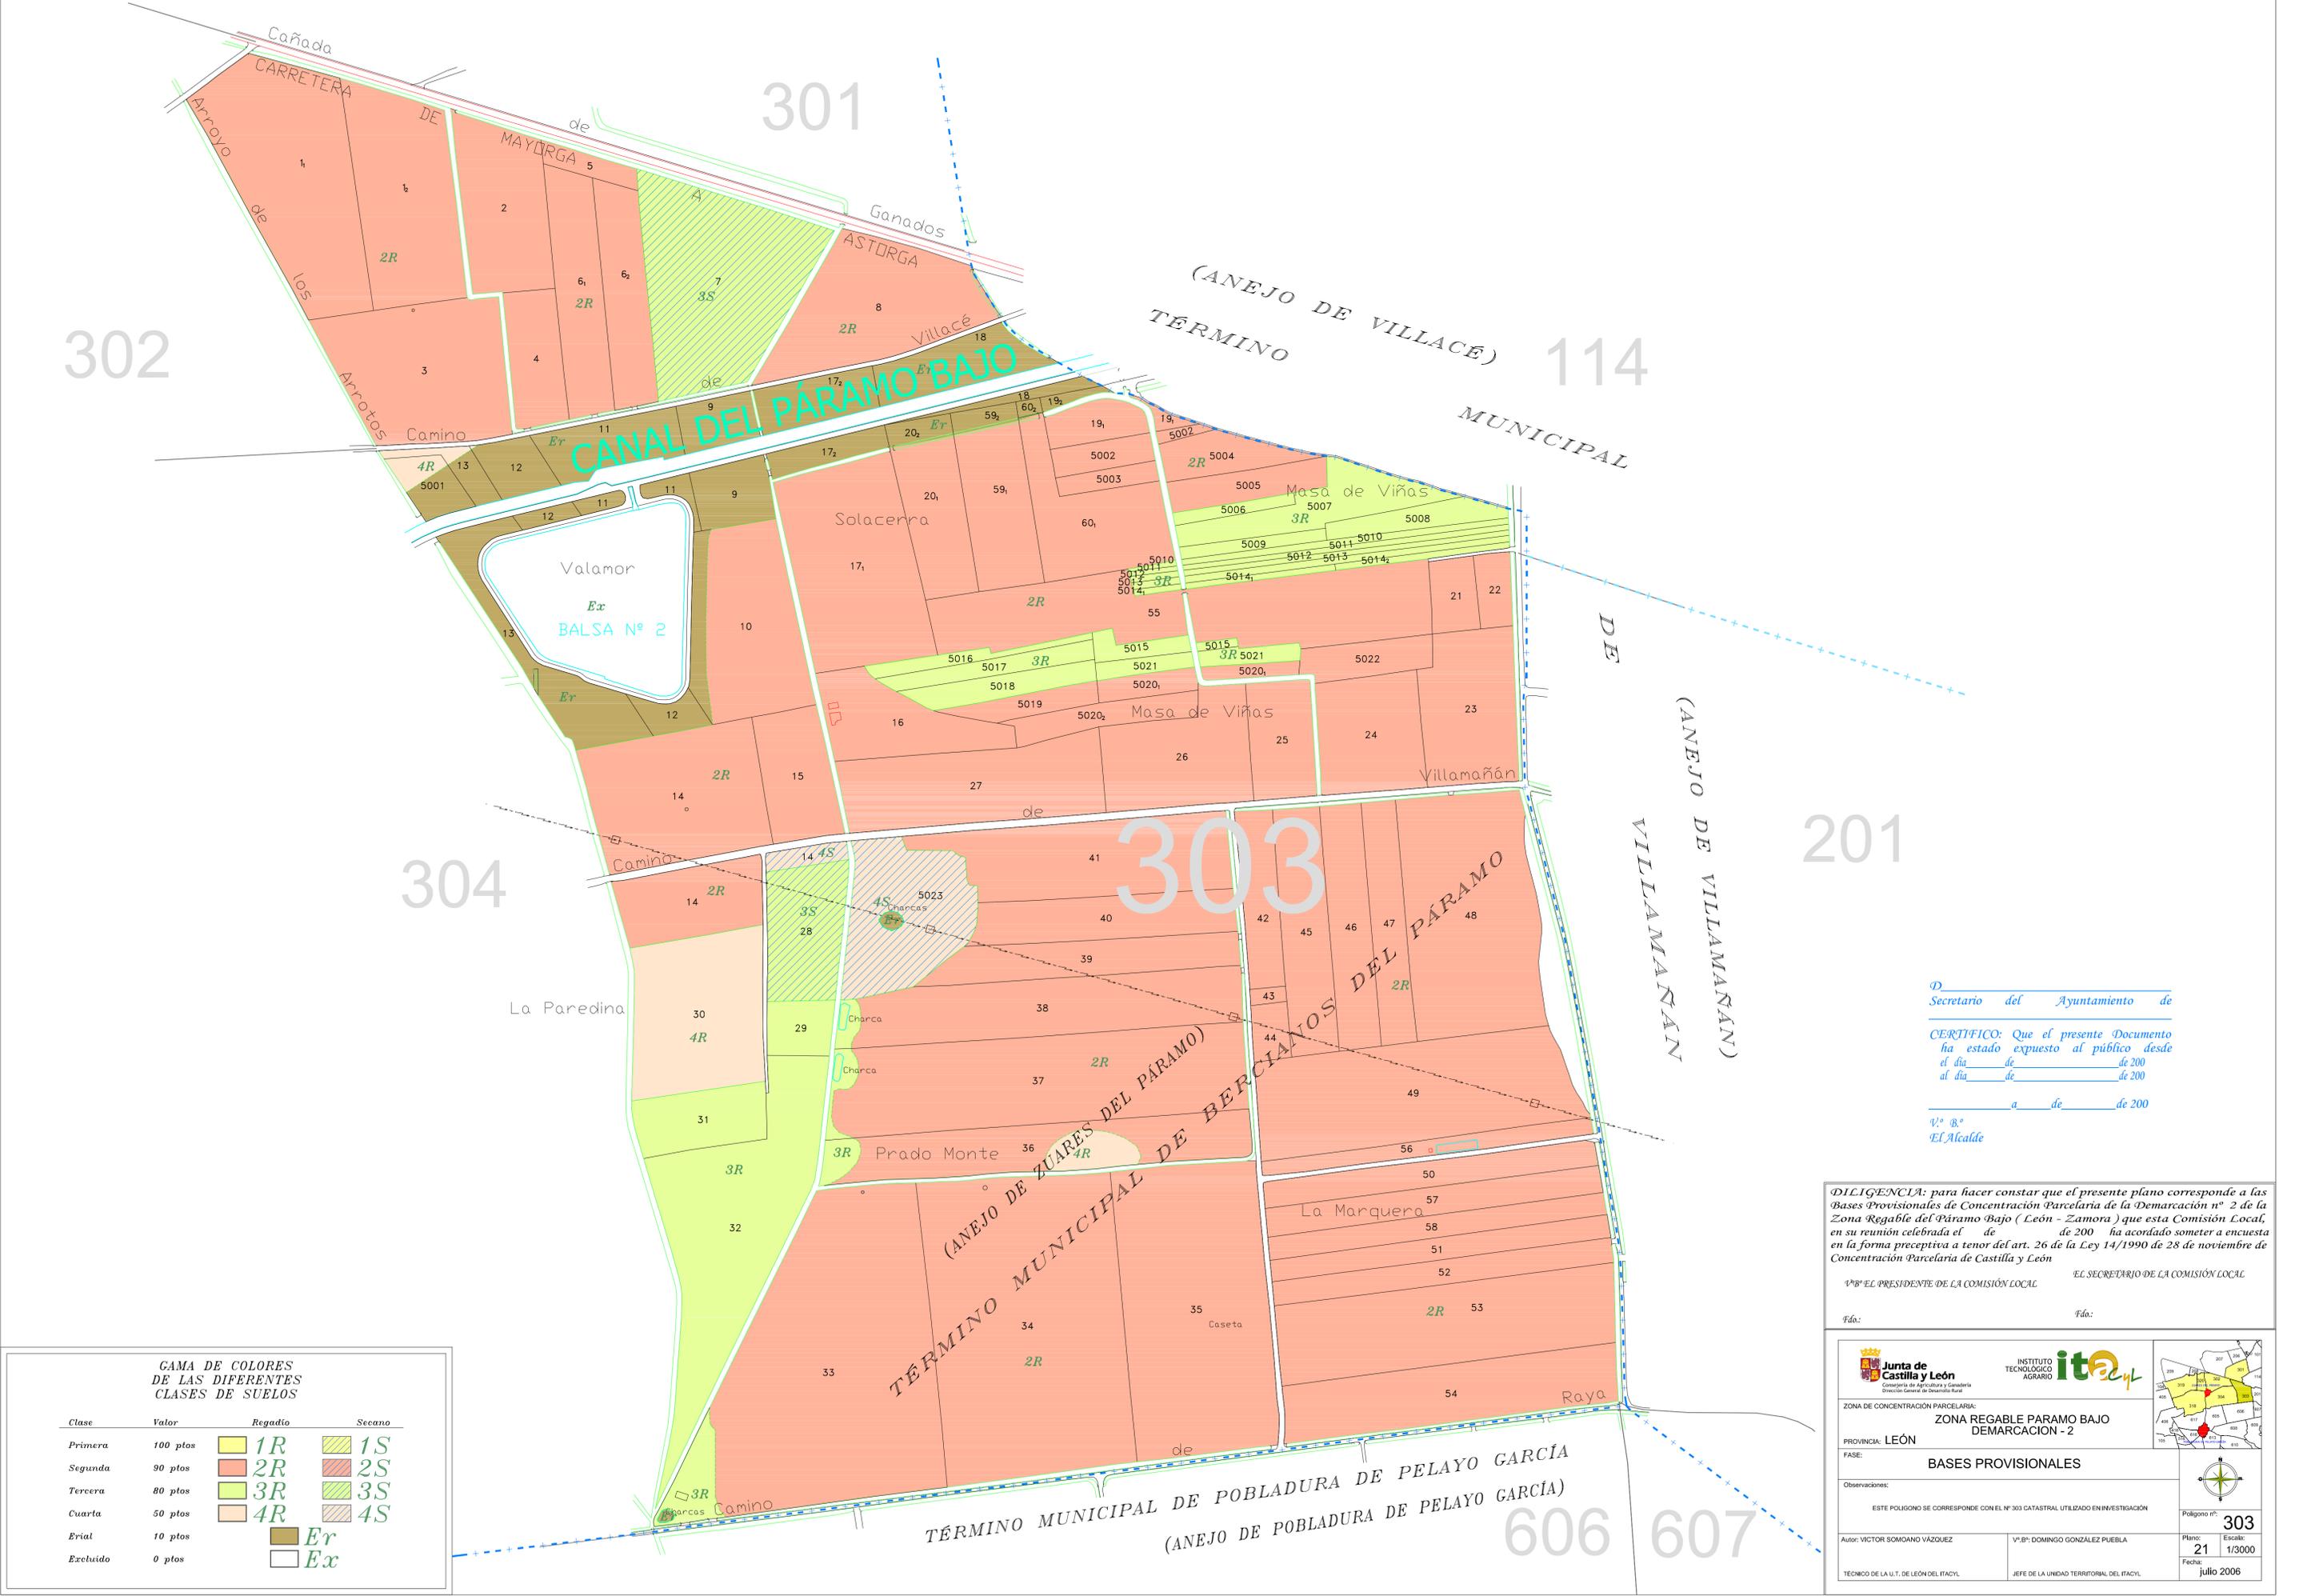

GAMA DE COLORES DE LAS DIFERENTES CLASES DE SUELOS

| Clase | Valor | Regadio | Secano |
|----------|----------|---------|--------|
| Primera | 100 ptos | 1R | 1S |
| Segunda | 90 ptos | 2R | 2S |
| Tercera | 80 ptos | 3R | 3S |
| Cuarta | 50 ptos | 4R | 4S |
| Erial | 10 ptos | Er | |
| Excluido | 0 ptos | Ex | |

D. Secretario del Ayuntamiento de

CERTIFICO: Que el presente Documento ha estado expuesto al público desde el día de de 200 al día de de 200

a de de 200

V.º B.º EL Alcalde

DILIGENCIA: para hacer constar que el presente plano corresponde a las Bases Provisionales de Concentración Parcelaria de la Demarcación nº 2 de la Zona Regable del Paramo Bajo (León - Zamora) que esta Comisión Local, en su reunión celebrada el de de 200 ha acordado someter a encuesta en la forma preceptiva a tenor del art. 26 de la Ley 14/1990 de 28 de noviembre de Concentración Parcelaria de Castilla y León

EL SECRETARIO DE LA COMISIÓN LOCAL

V.º B.º EL PRESIDENTE DE LA COMISIÓN LOCAL

Fdo: Fdo:

Junta de Castilla y León
 Consejería de Agricultura y Ganadería
 Dirección General de Desarrollo Rural

INSTITUTO TECNOLÓGICO AGRARIO ita

ZONA DE CONCENTRACIÓN PARCELARIA:
ZONA REGABLE PARAMO BAJO DEMARCACION - 2

PROVINCIA: LEÓN

FASE:
BASES PROVISIONALES

Observaciones:
 ESTE POLIGONO SE CORRESPONDE CON EL Nº 303 CATASTRAL UTILIZADO EN INVESTIGACIÓN

Polígono nº: **303**

Autor: VICTOR SOMOANO VAZQUEZ V.º B.º DOMINGO GONZÁLEZ PUEBLA
 Técnico de la U.T. de León del ITACYL JEFE DE LA UNIDAD TERRITORIAL DEL ITACYL

Plano: **21** Escala: 1/3000
 Fecha: julio 2006