


GAMA DE COLORES
DE LAS DIFERENTES
CLASES DE SUELOS

Clase	Valor	Regadío	Secano
Primera	100 pto	1R	1S
Segunda	90 pto	2R	2S
Tercera	80 pto	3R	3S
Cuarta	50 pto	4R	4S
Erial	10 pto	Er	
Excluido	0 pto	Ex	

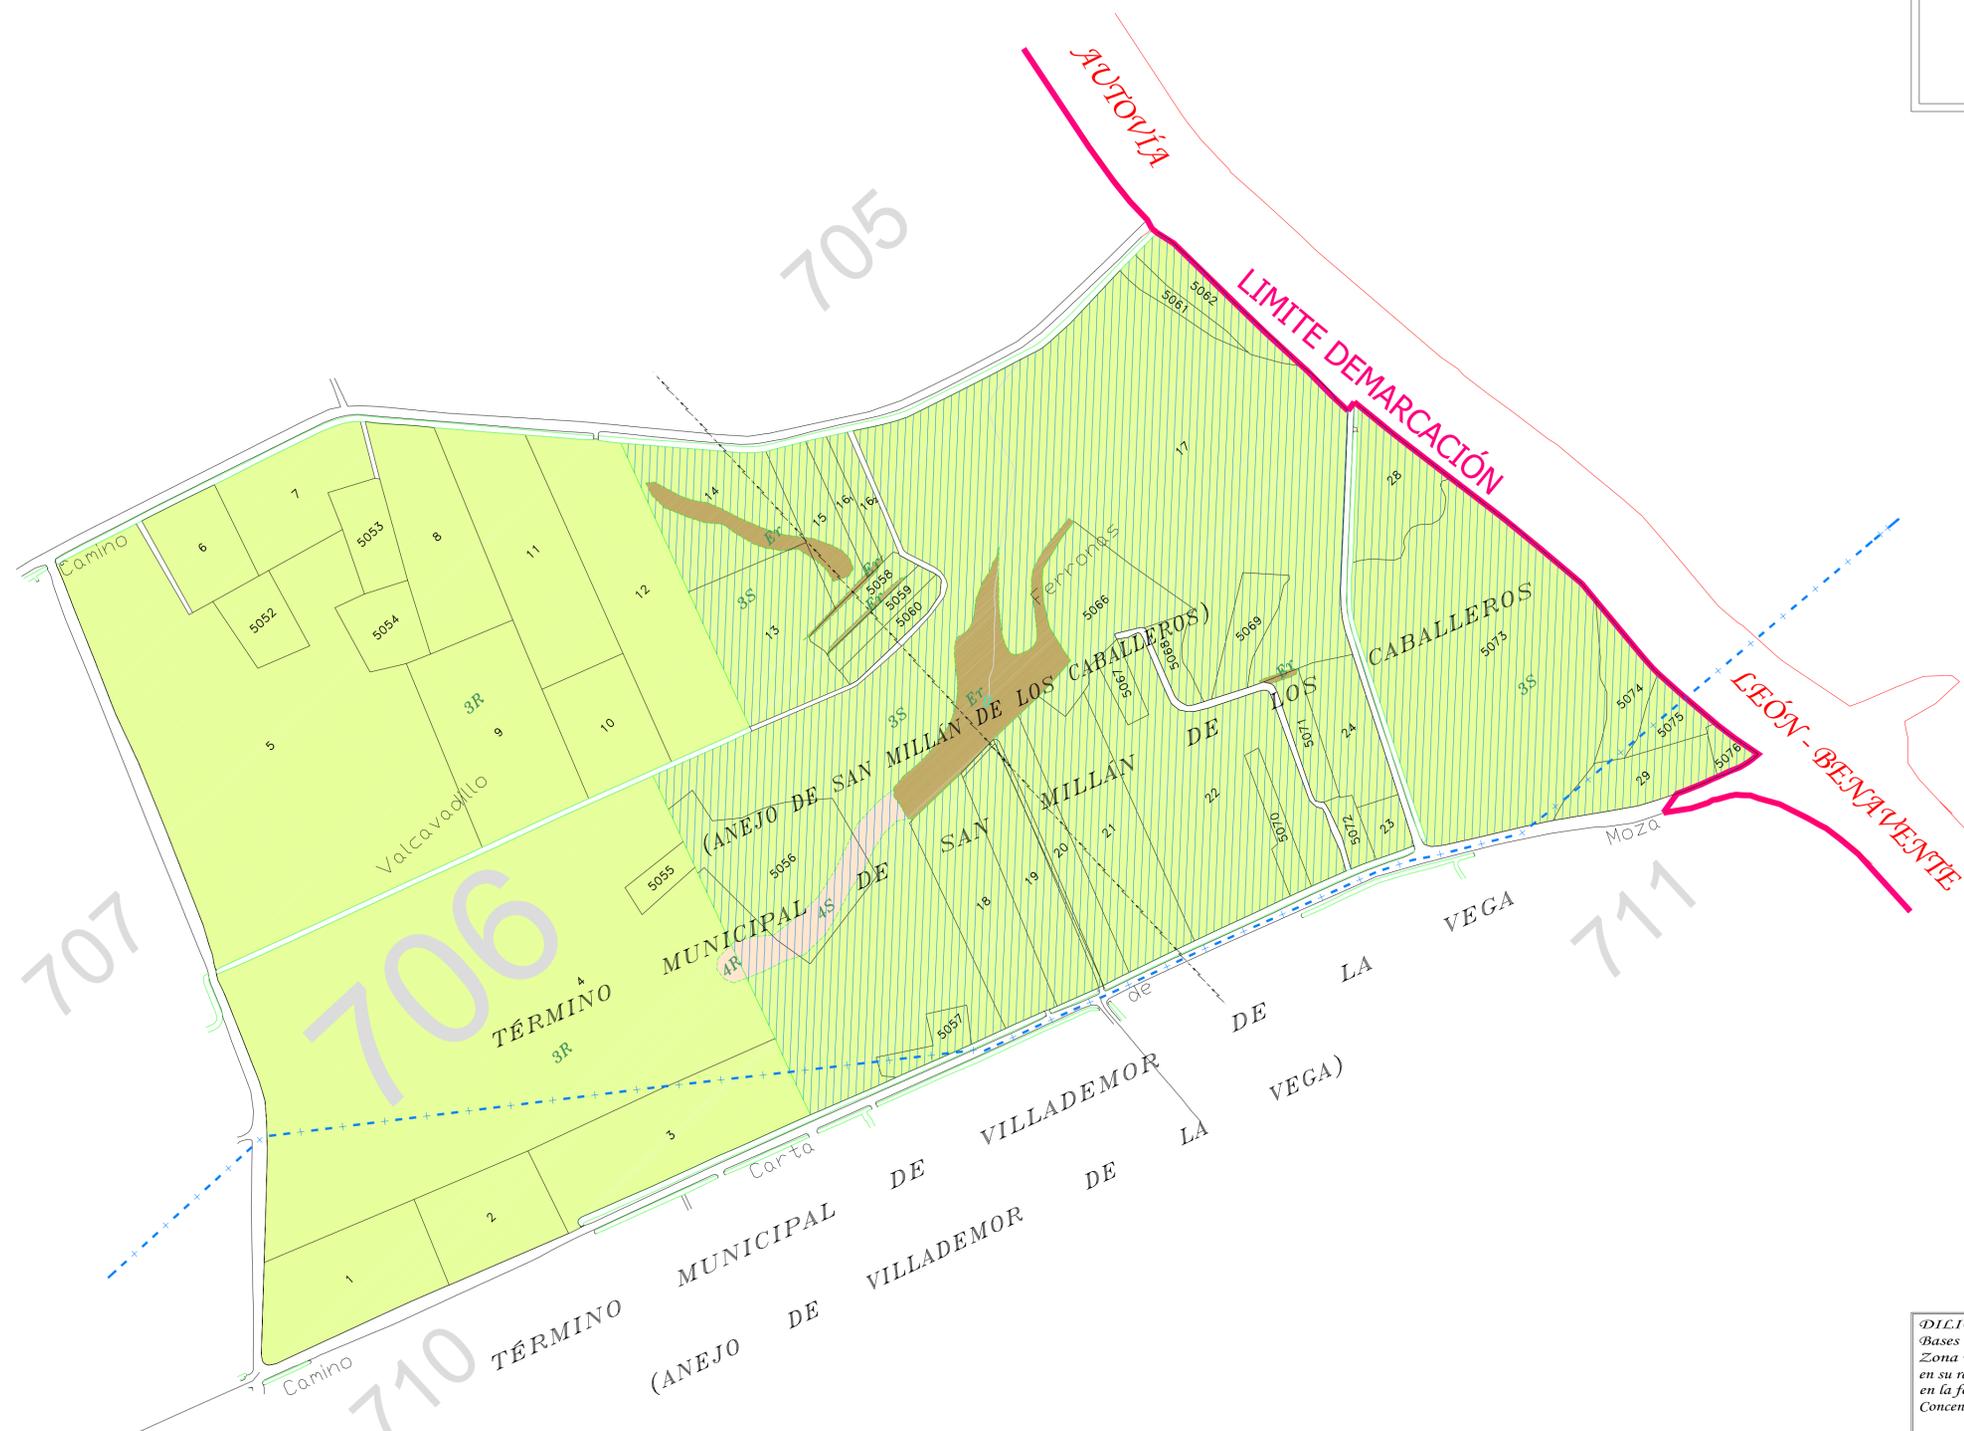

D. _____
Secretario del Ayuntamiento de

CERTIFICO: Que el presente Documento
ha estado expuesto al público desde
el día de de 200
al día de de 200

a de de 200


V.º B.º
El Alcalde

DILIGENCIA: para hacer constar que el presente plano corresponde a las
Bases Provisionales de Concentración Parcelaria de la Demarcación nº 2 de la
Zona Regable del Páramo Bajo (León - Zamora) que esta Comisión Local,
en su reunión celebrada el de de 200 ha acordado someter a encuesta
en la forma preceptiva a tenor del art. 26 de la Ley 14/1990 de 28 de noviembre de
Concentración Parcelaria de Castilla y León

V.º B.º EL PRESIDENTE DE LA COMISIÓN LOCAL EL SECRETARIO DE LA COMISIÓN LOCAL

Fdo.:

Fdo.:

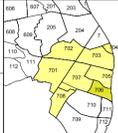 INSTITUTO TECNOLÓGICO AGRARIO Dirección General de Desarrollo Rural	
ZONA DE CONCENTRACIÓN PARCELARIA: ZONA REGABLE PARAMO BAJO DEMARCAACION - 2	
PROVINCIA: LEÓN	
FASE: BASES PROVISIONALES	
Observaciones: ESTE POLIGONO SE CORRESPONDE CON EL Nº 106 CATASTRAL UTILIZADO EN INVESTIGACION	
Polígono nº: 706	
Autor: VICTOR SOMDANO VAZQUEZ	V.º B.º DOMINGO GONZALEZ PUEBLA
TÉCNICO DE LA U.T. DE LEÓN DEL ITACYL	JEFE DE LA UNIDAD TERRITORIAL DEL ITACYL
Plano: 49 Fecha: julio 2006	Escala: 1/3000