


(Anejo de Almarza)
TERMINO DE CUBO DE LA SIERRA

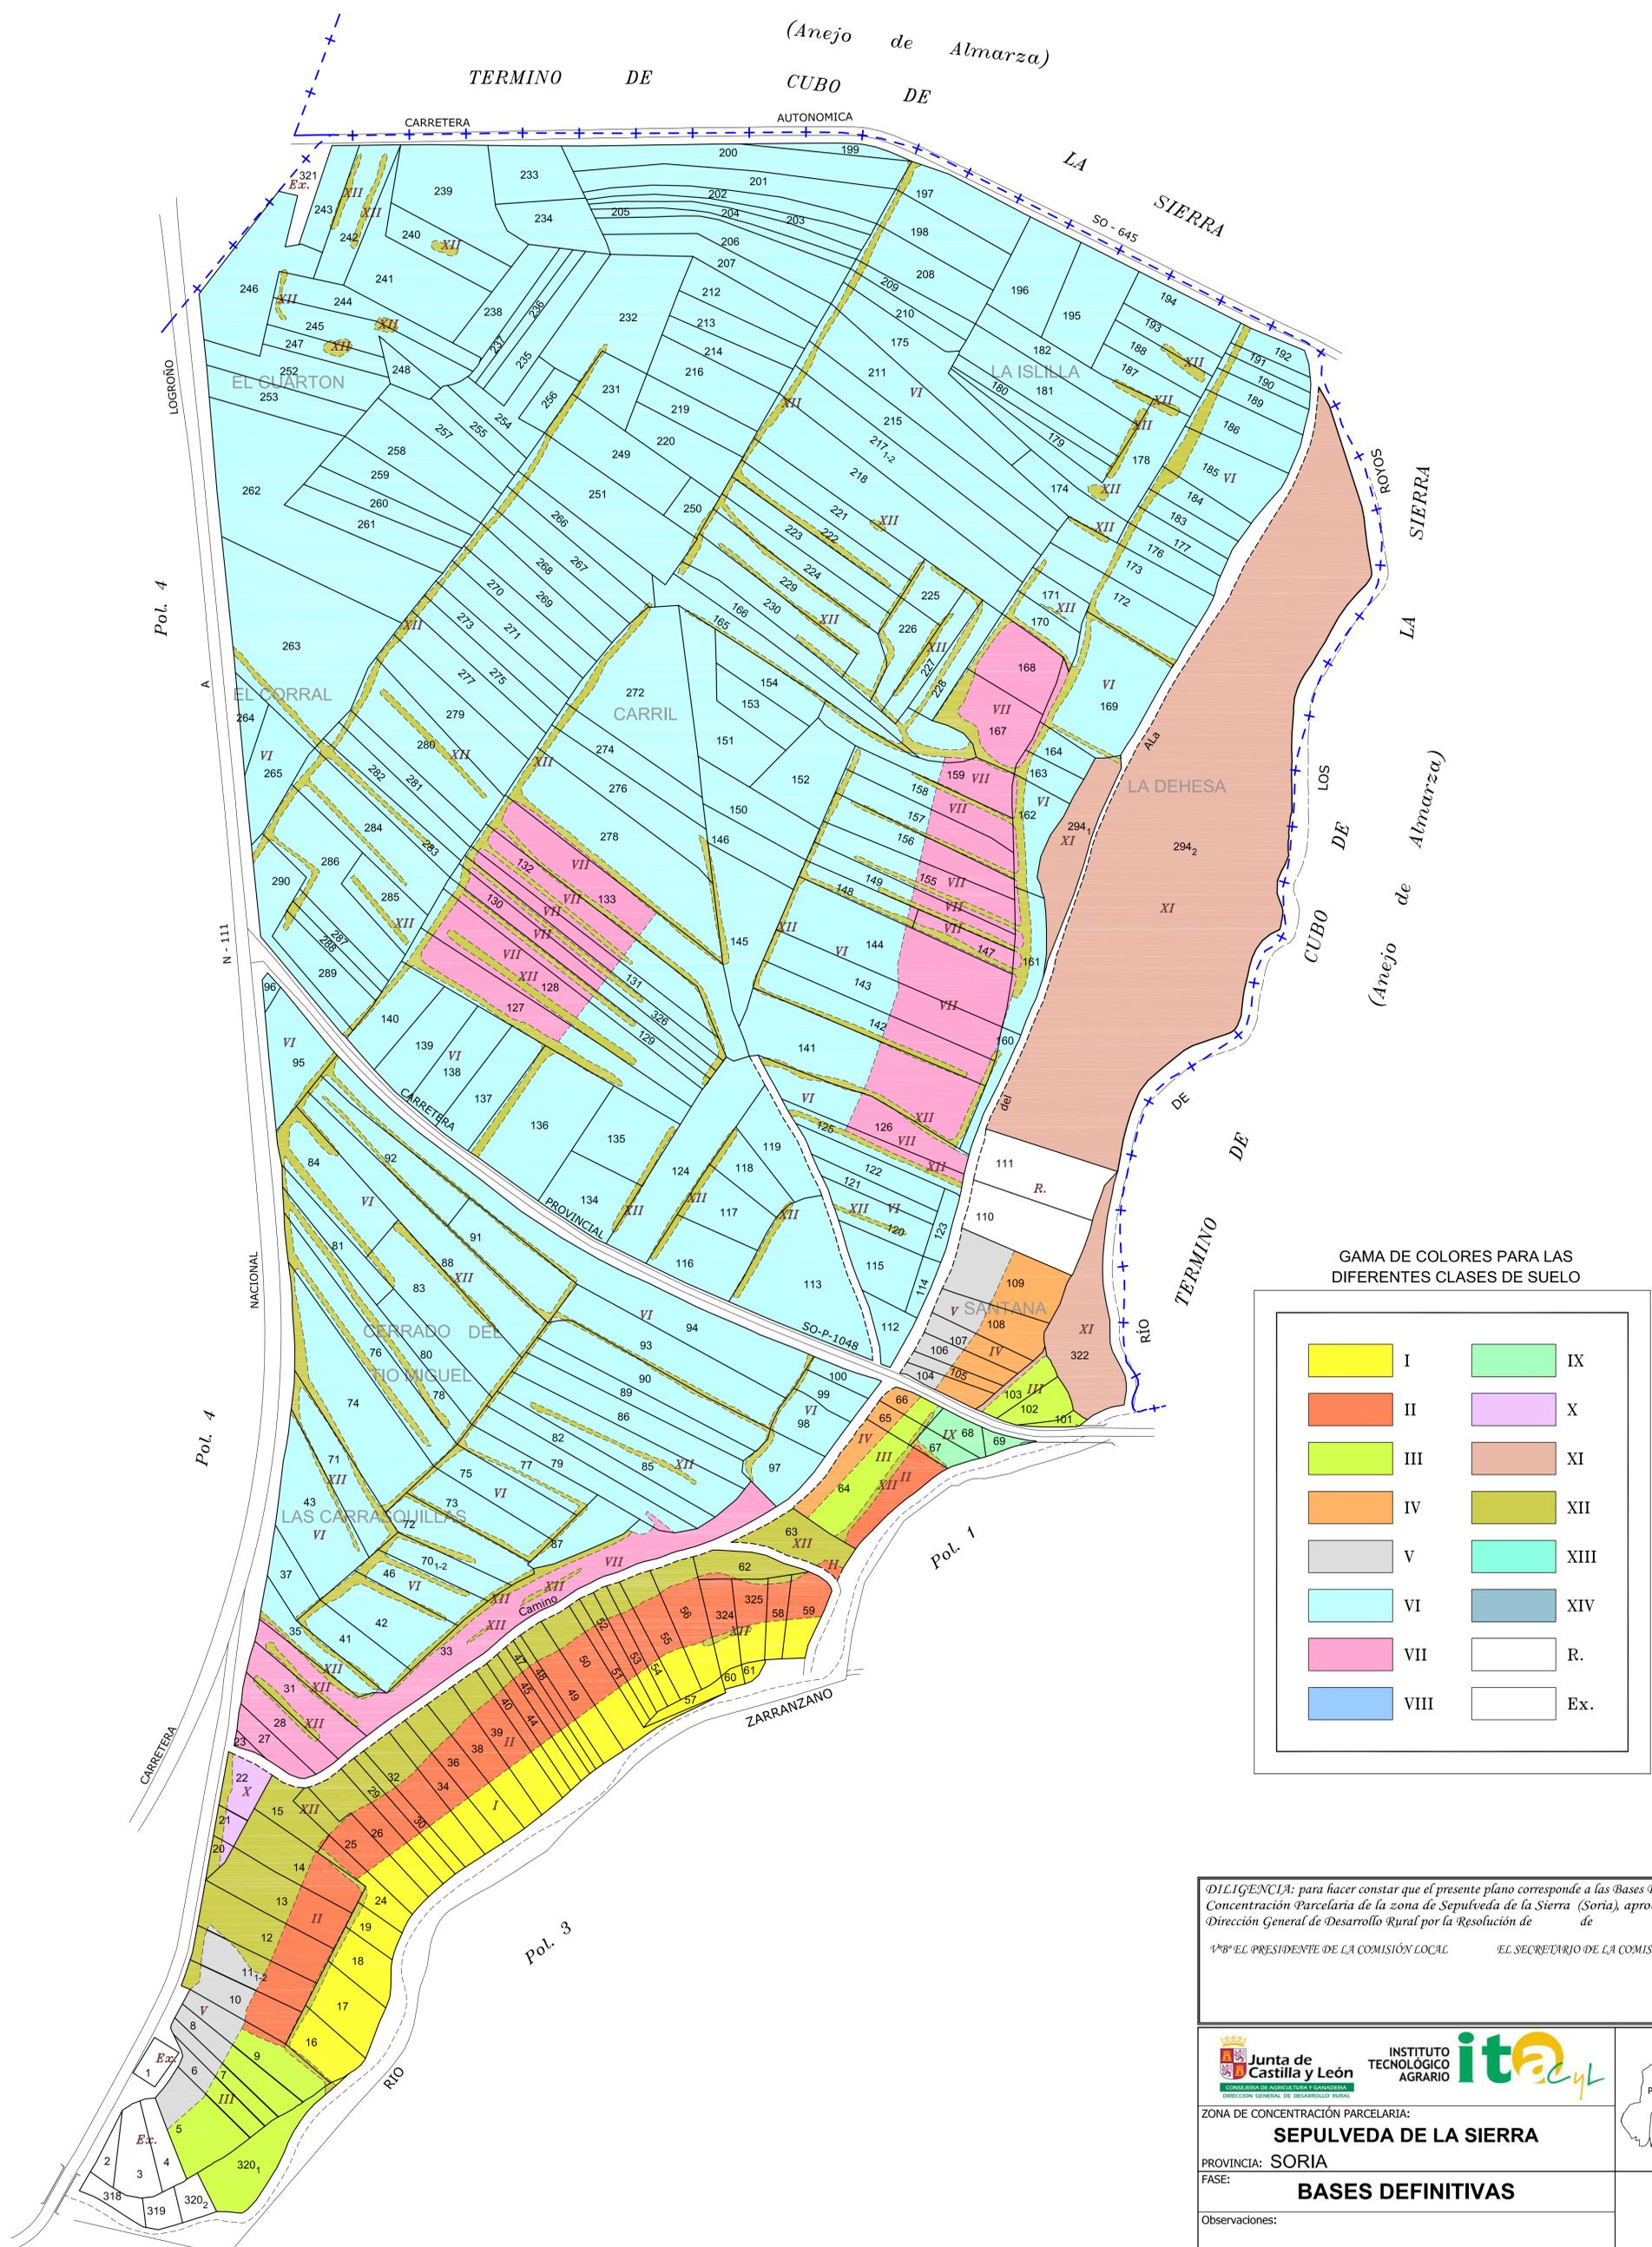

GAMA DE COLORES PARA LAS DIFERENTES CLASES DE SUELO

I	IX
II	X
III	XI
IV	XII
V	XIII
VI	XIV
VII	R.
VIII	Ex.

DILIGENCIA: para hacer constar que el presente plano corresponde a las Bases Definitivas de Concentración Parcelaria de la zona de Sepulveda de la Sierra (Soria), aprobadas por la Dirección General de Desarrollo Rural por la Resolución de de 200 de 200

El PRESIDENTE DE LA COMISIÓN LOCAL EL SECRETARIO DE LA COMISIÓN LOCAL

ZONA DE CONCENTRACIÓN PARCELARIA: SEPULVEDA DE LA SIERRA	
PROVINCIA: SORIA	
FASE: BASES DEFINITIVAS	
Observaciones: POLIGONO 5	
Plano nº: 7	
Escala: 1/2.000	Fecha: OCTUBRE 2006