


DEMARCACIÓN 8

BASES DEFINITIVAS

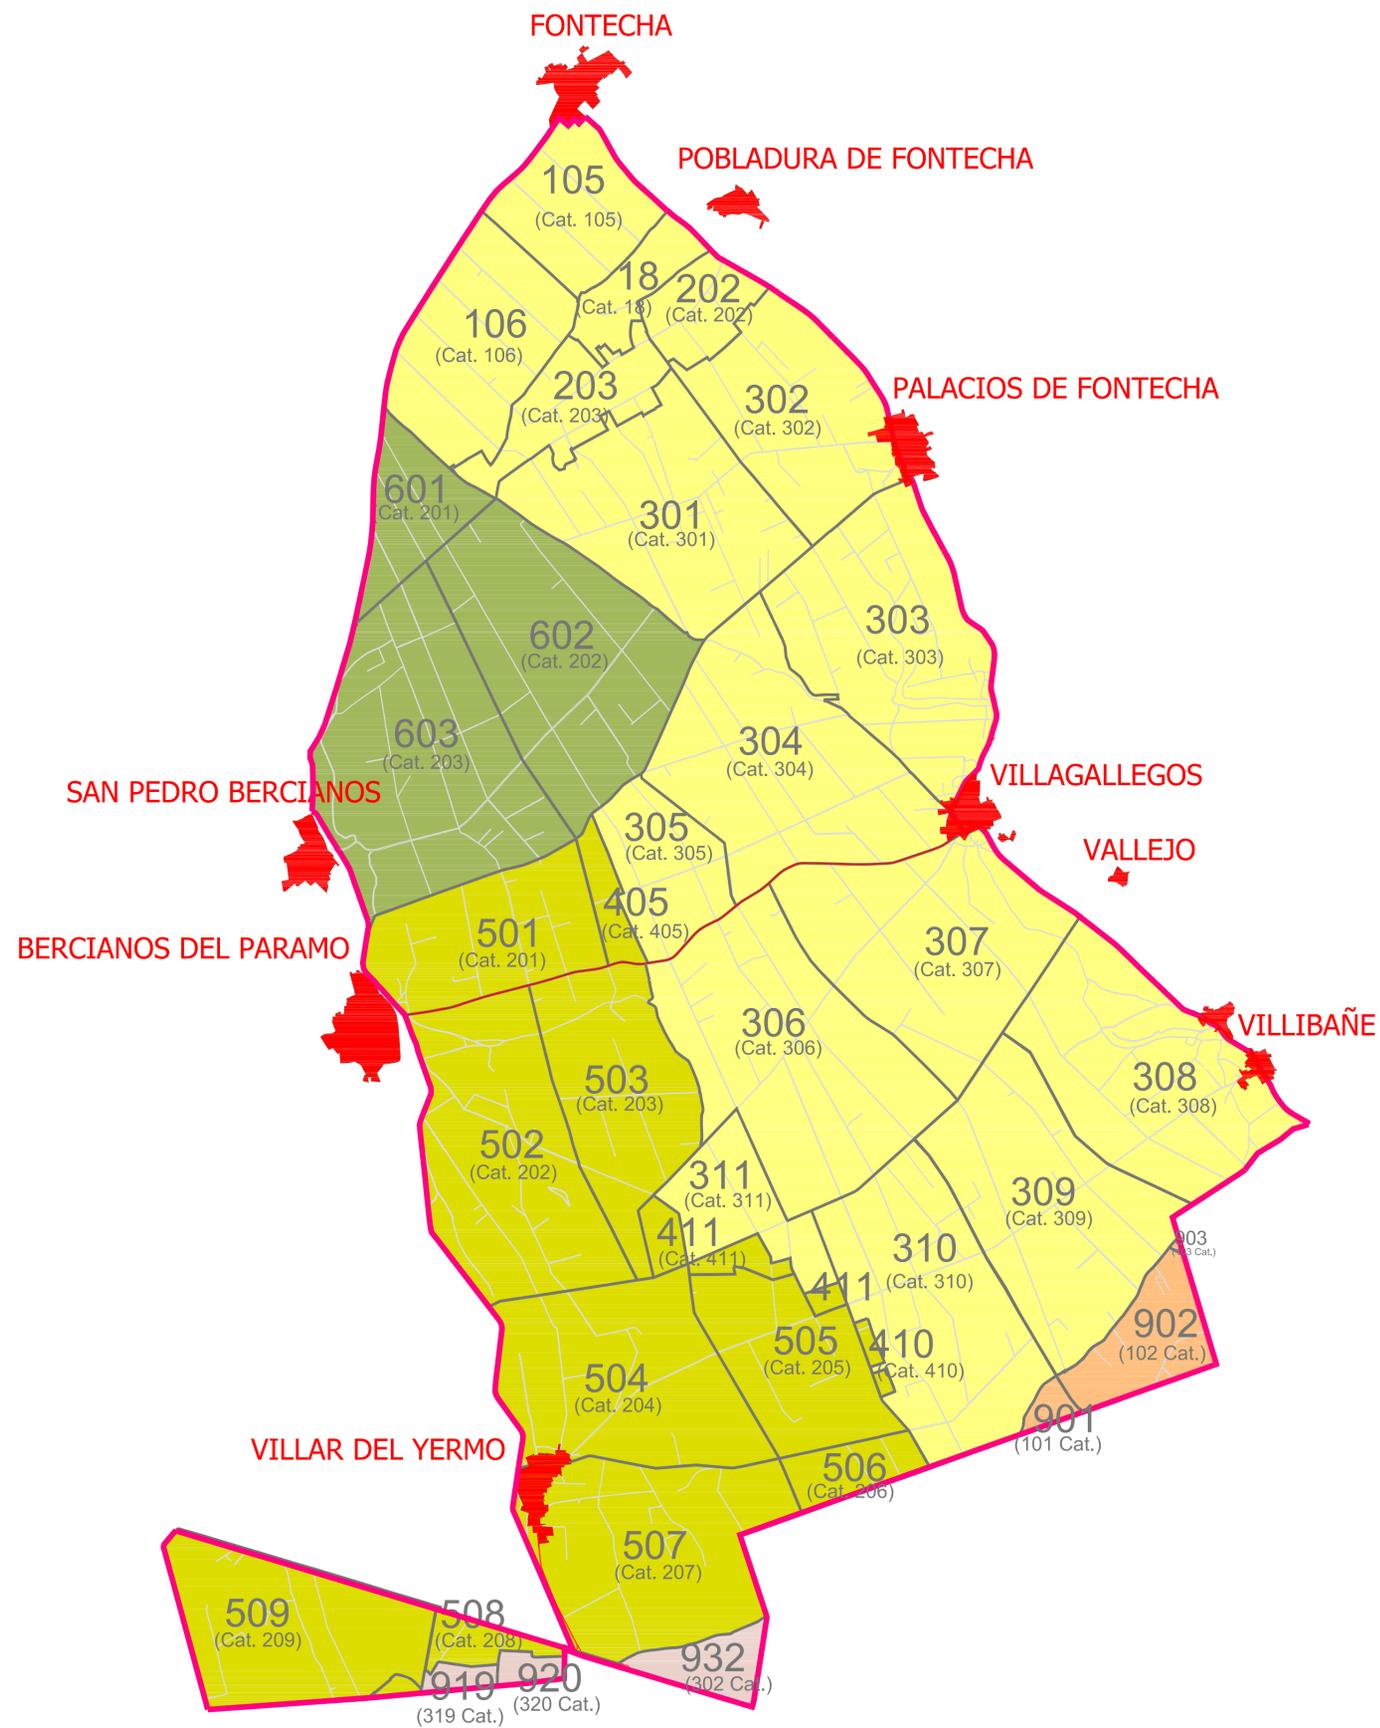

CORRELACION PLANOS CATASTRALES - BASES DEFINITIVAS

Municipio	Plano Catastral	Plano Bases Definitivas
VALDEVIMBRE	18	18
	105	105
	106	106
	202	202
	203	203
	301	301
	302	302
	303	303
	304	304
	305	305
	306	306
	307	307
BERCIANOS DEL PARAMO	405	405
	410	410
	411	411
	201	501
	202	502
	203	503
	204	504
	205	505
	206	506
	207	507
	208	508
	209	509
SAN PEDRO BERCIANOS	319	919
	320	920
	302	932
	201	601
	202	602
VILLAMAÑÁN	203	603
	101	901
	102	902
	103	903

D. _____
 Secretario del Ayuntamiento de _____

CERTIFICO: Que el presente Documento
 ha estado expuesto al público desde
 el día _____ de _____ de 200
 al día _____ de _____ de 200

_____ a _____ de _____ de 200
 V.º B.º
 EL Alcalde

DILIGENCIA: Para hacer constar que el presente plano corresponde a las Bases Definitivas de
 Concentración Parcelaria de la Demarcación nº 8 de la Zona Regable del Páramo Bajo (León-Zamora)
 aprobadas por la Dirección General de Infraestructuras y Diversificación Rural por
 Resolución de _____ de _____ de 200

V.º B.º EL PRESIDENTE DE LA COMISIÓN LOCAL _____ EL SECRETARIO DE LA COMISIÓN LOCAL _____
 Fdo: _____ Fdo: _____

Logo: Junta de Castilla y León, Instituto Tecnológico Agrario (itaCyl)

Zona Concentración:
 ZONA REGABLE PÁRAMO BAJO (LEÓN-ZAMORA)
 DEMARCACIÓN 8

Trabajo:
 DISTRIBUCIÓN POLÍGONOS

Polígono:
 DISTRIBUCIÓN

Plano:
 2.1

Escala:
 1/25.000

Autora: Marta Román Valdés
 V.º B.º: Domingo González Puebla

TÉCNICO DE LA U.T. DE LEÓN DEL ITACYL
 JEFE DE LA UNIDAD TERRITORIAL DEL ITACYL

Fecha:
 diciembre 2007