


VILLAGALLEGOS

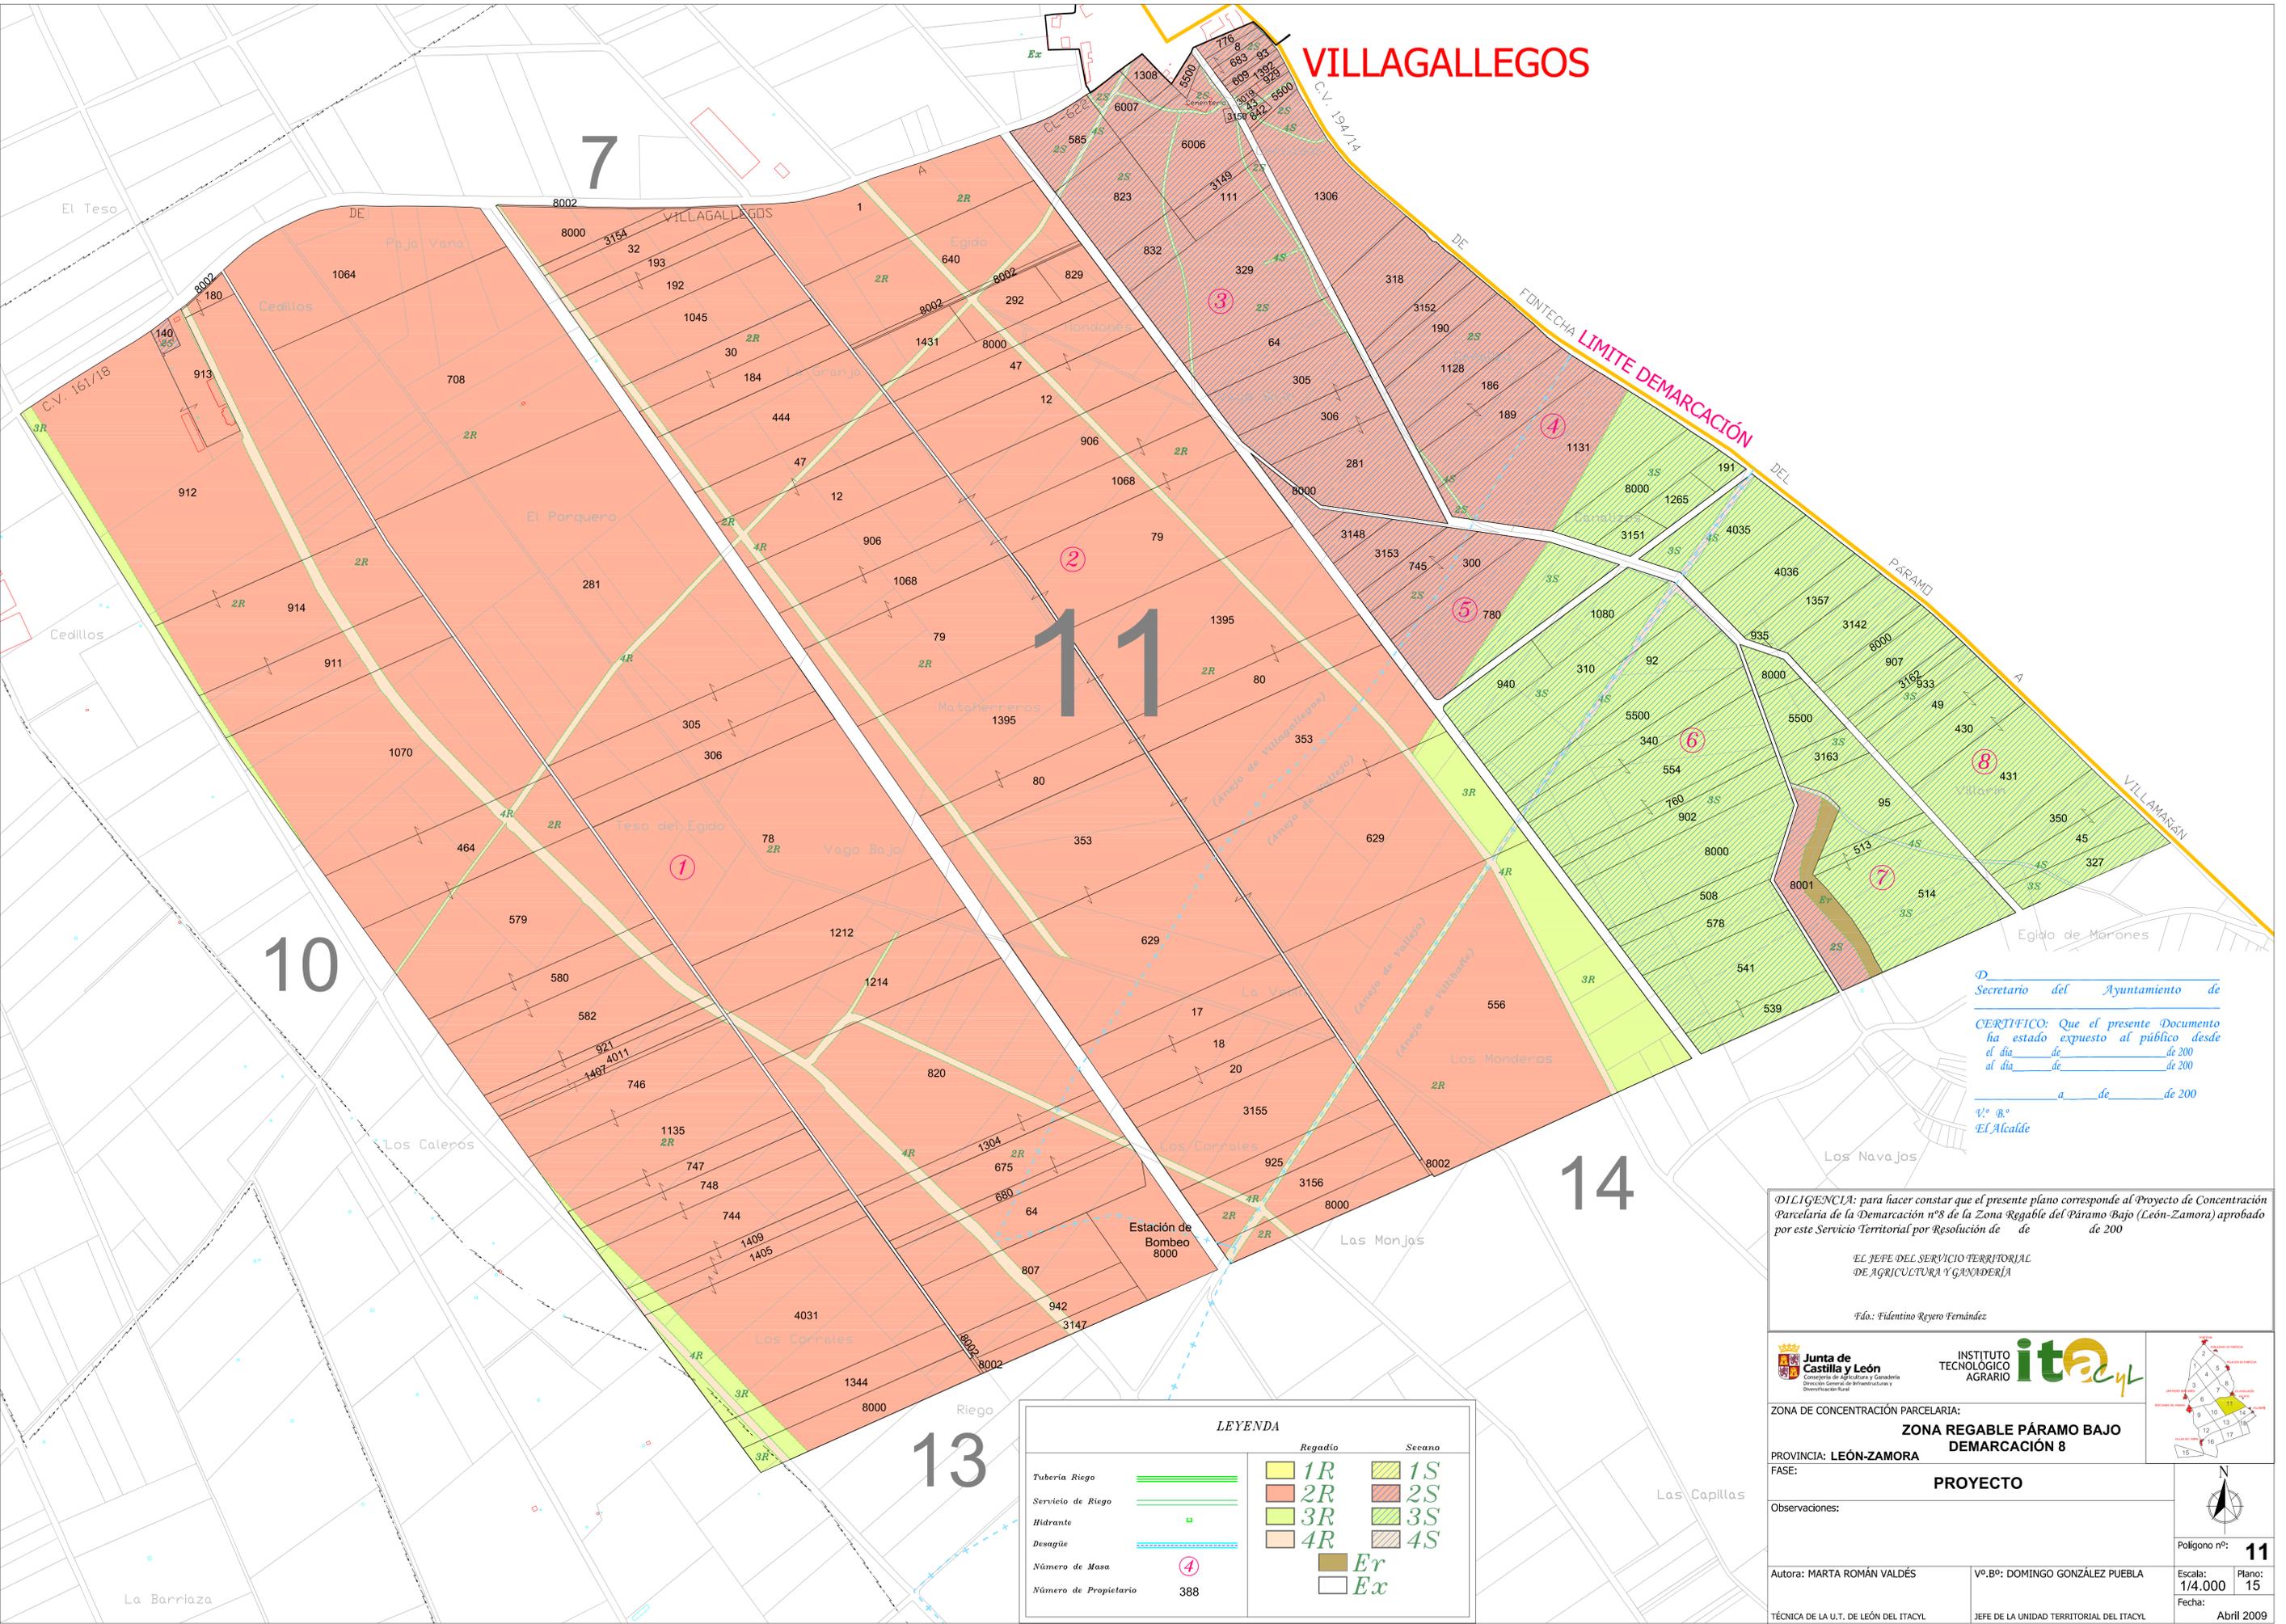

D. Secretario del Ayuntamiento de
CERTIFICO: Que el presente Documento ha estado expuesto al público desde el día de de 200 al día de de 200 a de de 200
 V.º B.º
 EL Alcalde

DILIGENCIA: para hacer constar que el presente plano corresponde al Proyecto de Concentración Parcelaria de la Demarcación nº8 de la Zona Regable del Páramo Bajo (León-Zamora) aprobado por este Servicio Territorial por Resolución de de de 200

EL JEFE DEL SERVICIO TERRITORIAL DE AGRICULTURA Y GANADERÍA

Fdo.: Filidino Reyero Fernández

Junta de Castilla y León
 Instituto Tecnológico Agrario **ITACYL**
 Concepción General de Infraestructuras y Ordenación Rural

ZONA DE CONCENTRACIÓN PARCELARIA:
ZONA REGABLE PÁRAMO BAJO DEMARCACIÓN 8

PROVINCIA: LEÓN-ZAMORA
 FASE: **PROYECTO**



LEYENDA

Tubería Riego		Regadío 1R	Secano 1S
Servicio de Riego		2R	2S
Hidrante		3R	3S
Desagüe		4R	4S
Número de Masa		Er	
Número de Propietario	388	Ex	

Observaciones:

Autora: MARTA ROMÁN VALDÉS
 V.º B.º: DOMINGO GONZÁLEZ PUEBLA
 TÉCNICA DE LA U.T. DE LEÓN DEL ITACYL
 JEFE DE LA UNIDAD TERRITORIAL DEL ITACYL

Polígono nº: **11**
 Escala: 1/4.000
 Plano: 15
 Fecha: Abril 2009