


# VILLAR DEL YERMO

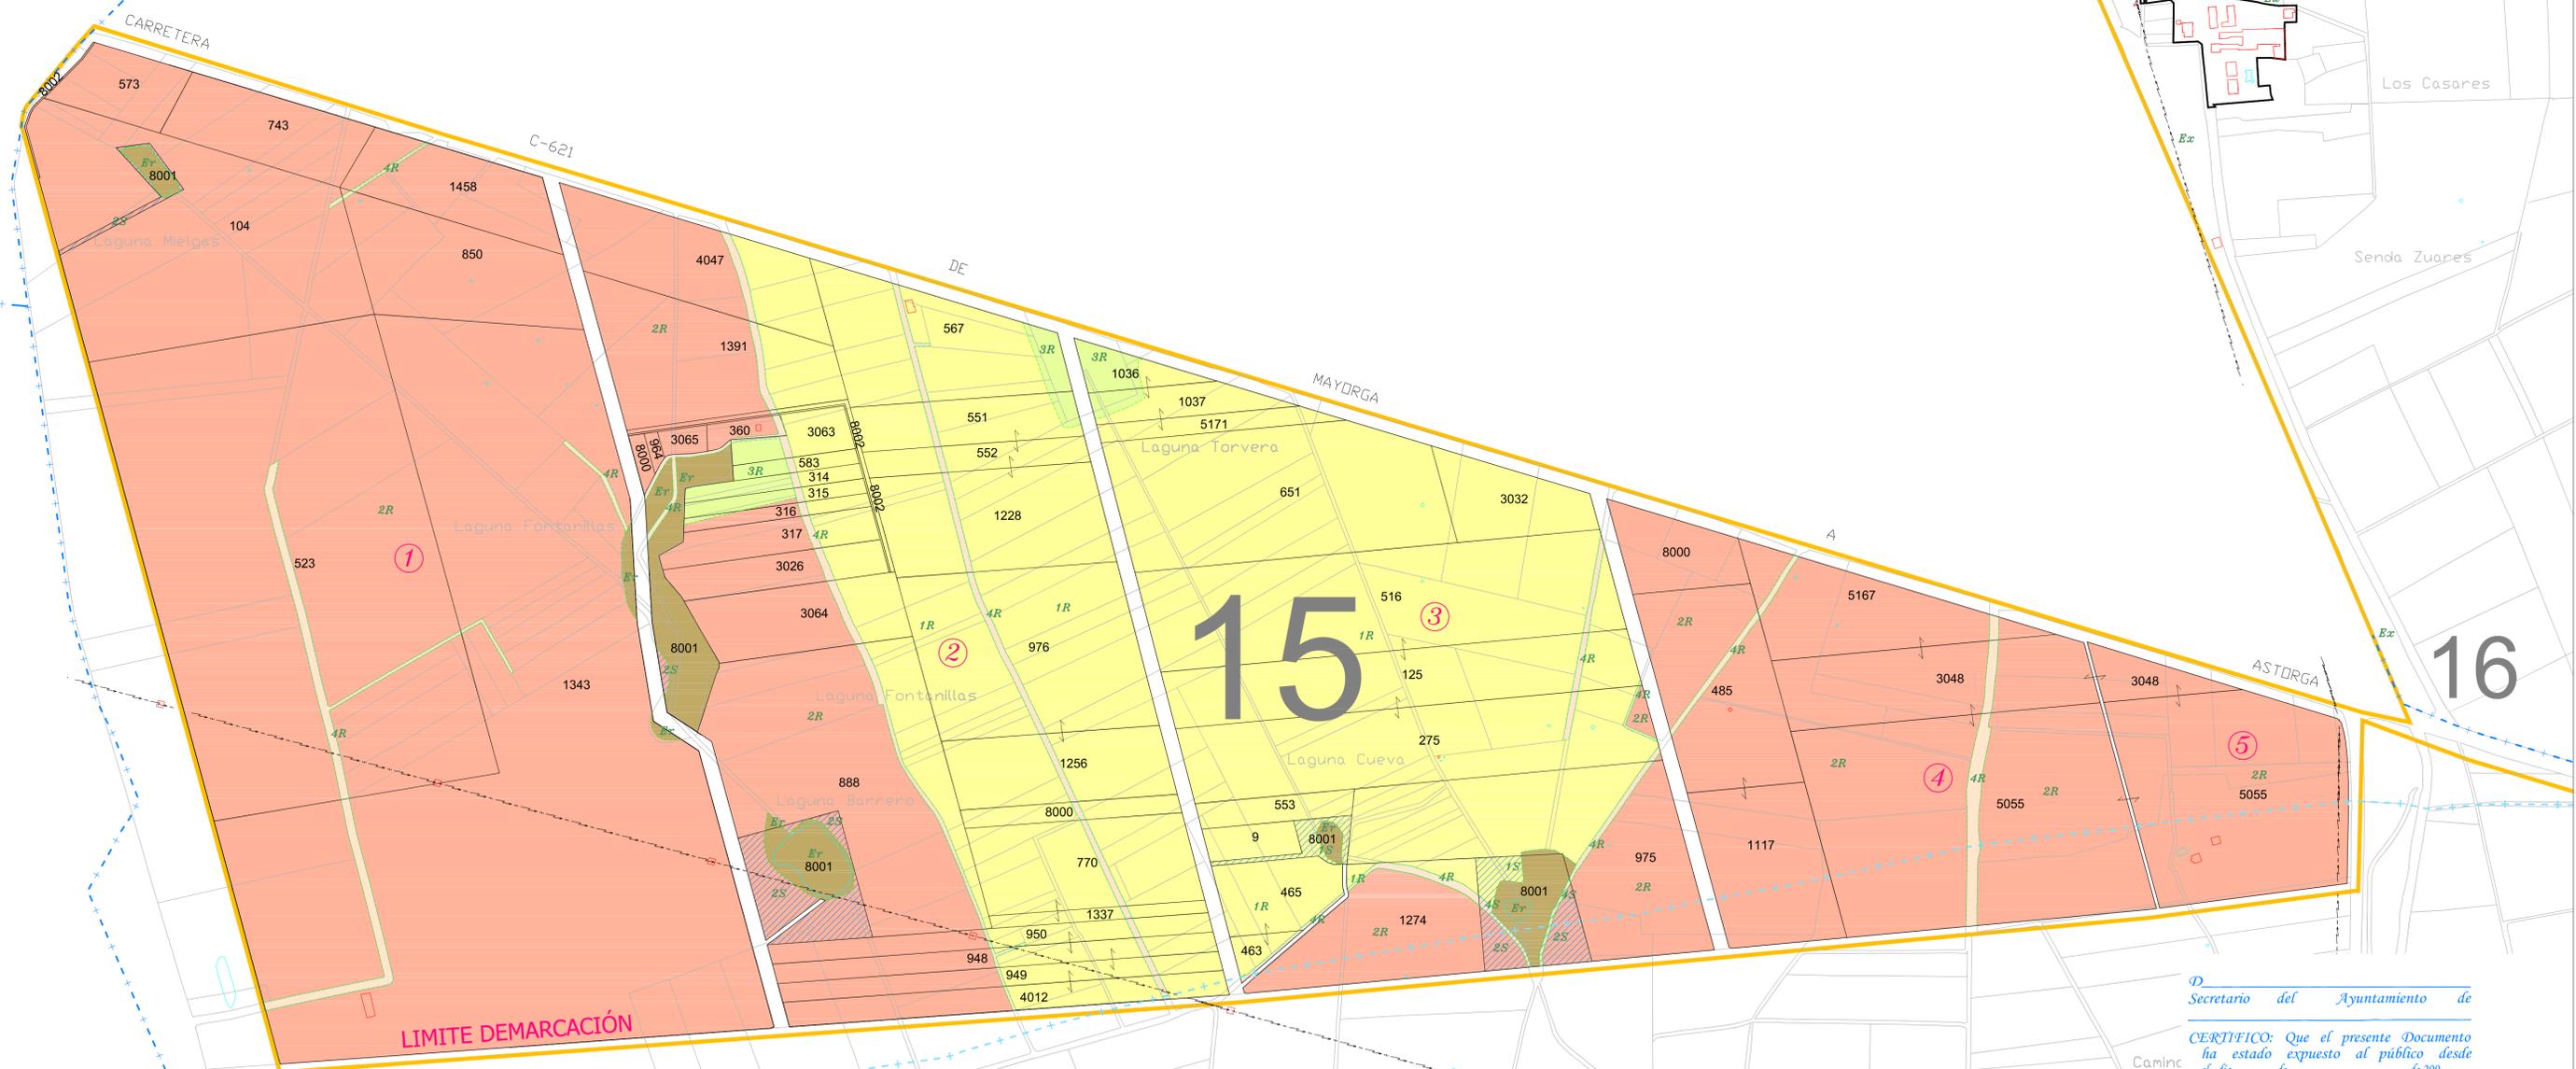

LIMITE DEMARCACIÓN

Secretario del Ayuntamiento de  
**CERTIFICO:** Que el presente Documento ha estado expuesto al público desde el día de de 200 al día de de 200  
 a de de 200  
 Vº Bº  
 El Alcalde

DILIGENCIA: para hacer constar que el presente plano corresponde al Proyecto de Concentración Parcelaria de la Demarcación nº8 de la Zona Regable del Páramo Bajo (León-Zamora) aprobado por este Servicio Territorial por Resolución de de de 200

EL JEFE DEL SERVICIO TERRITORIAL DE AGRICULTURA Y GANADERÍA

Fdo.: Filantino Reyero Fernández

Junta de Castilla y León  
 INSTITUTO TECNOLÓGICO AGRARIO  
 itacyl

ZONA DE CONCENTRACIÓN PARCELARIA:  
**ZONA REGABLE PÁRAMO BAJO DEMARCACIÓN 8**

PROVINCIA: LEÓN-ZAMORA  
 FASE: **PROYECTO**

Observaciones:

Polígono nº: **15**  
 Autora: MARTA ROMÁN VALDÉS  
 Vº.Bº: DOMINGO GONZÁLEZ PUEBLA  
 Escala: 1/4.000  
 Plano: 19  
 Fecha: Abril 2009

LEYENDA		Regadío		Secano	
Tubería Riego		1R		1S	
Servicio de Riego		2R		2S	
Hidrante		3R		3S	
Desagüe		4R		4S	
Número de Masa		Er		Ex	
Número de Propietario	388				



(Anejo de Villar del Yermo)  
 (Anejo de Zuares del Páramo)  
 TERMINO MUNICIPAL DE BERBERANOS DEL PÁRAMO  
 (Anejo de Zuares del Páramo)  
 TERMINO MUNICIPAL DE LAGUNA TORVERA  
 (Anejo de Santa Cristina del Páramo)