
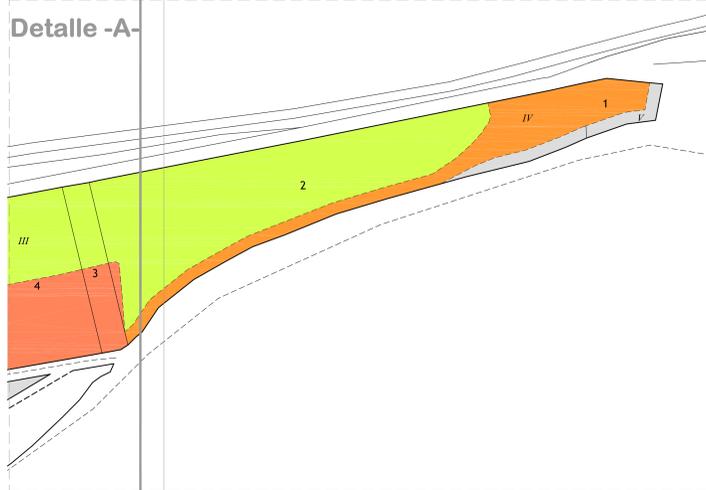


Hoja 1

Hoja 2

Detalle -A-

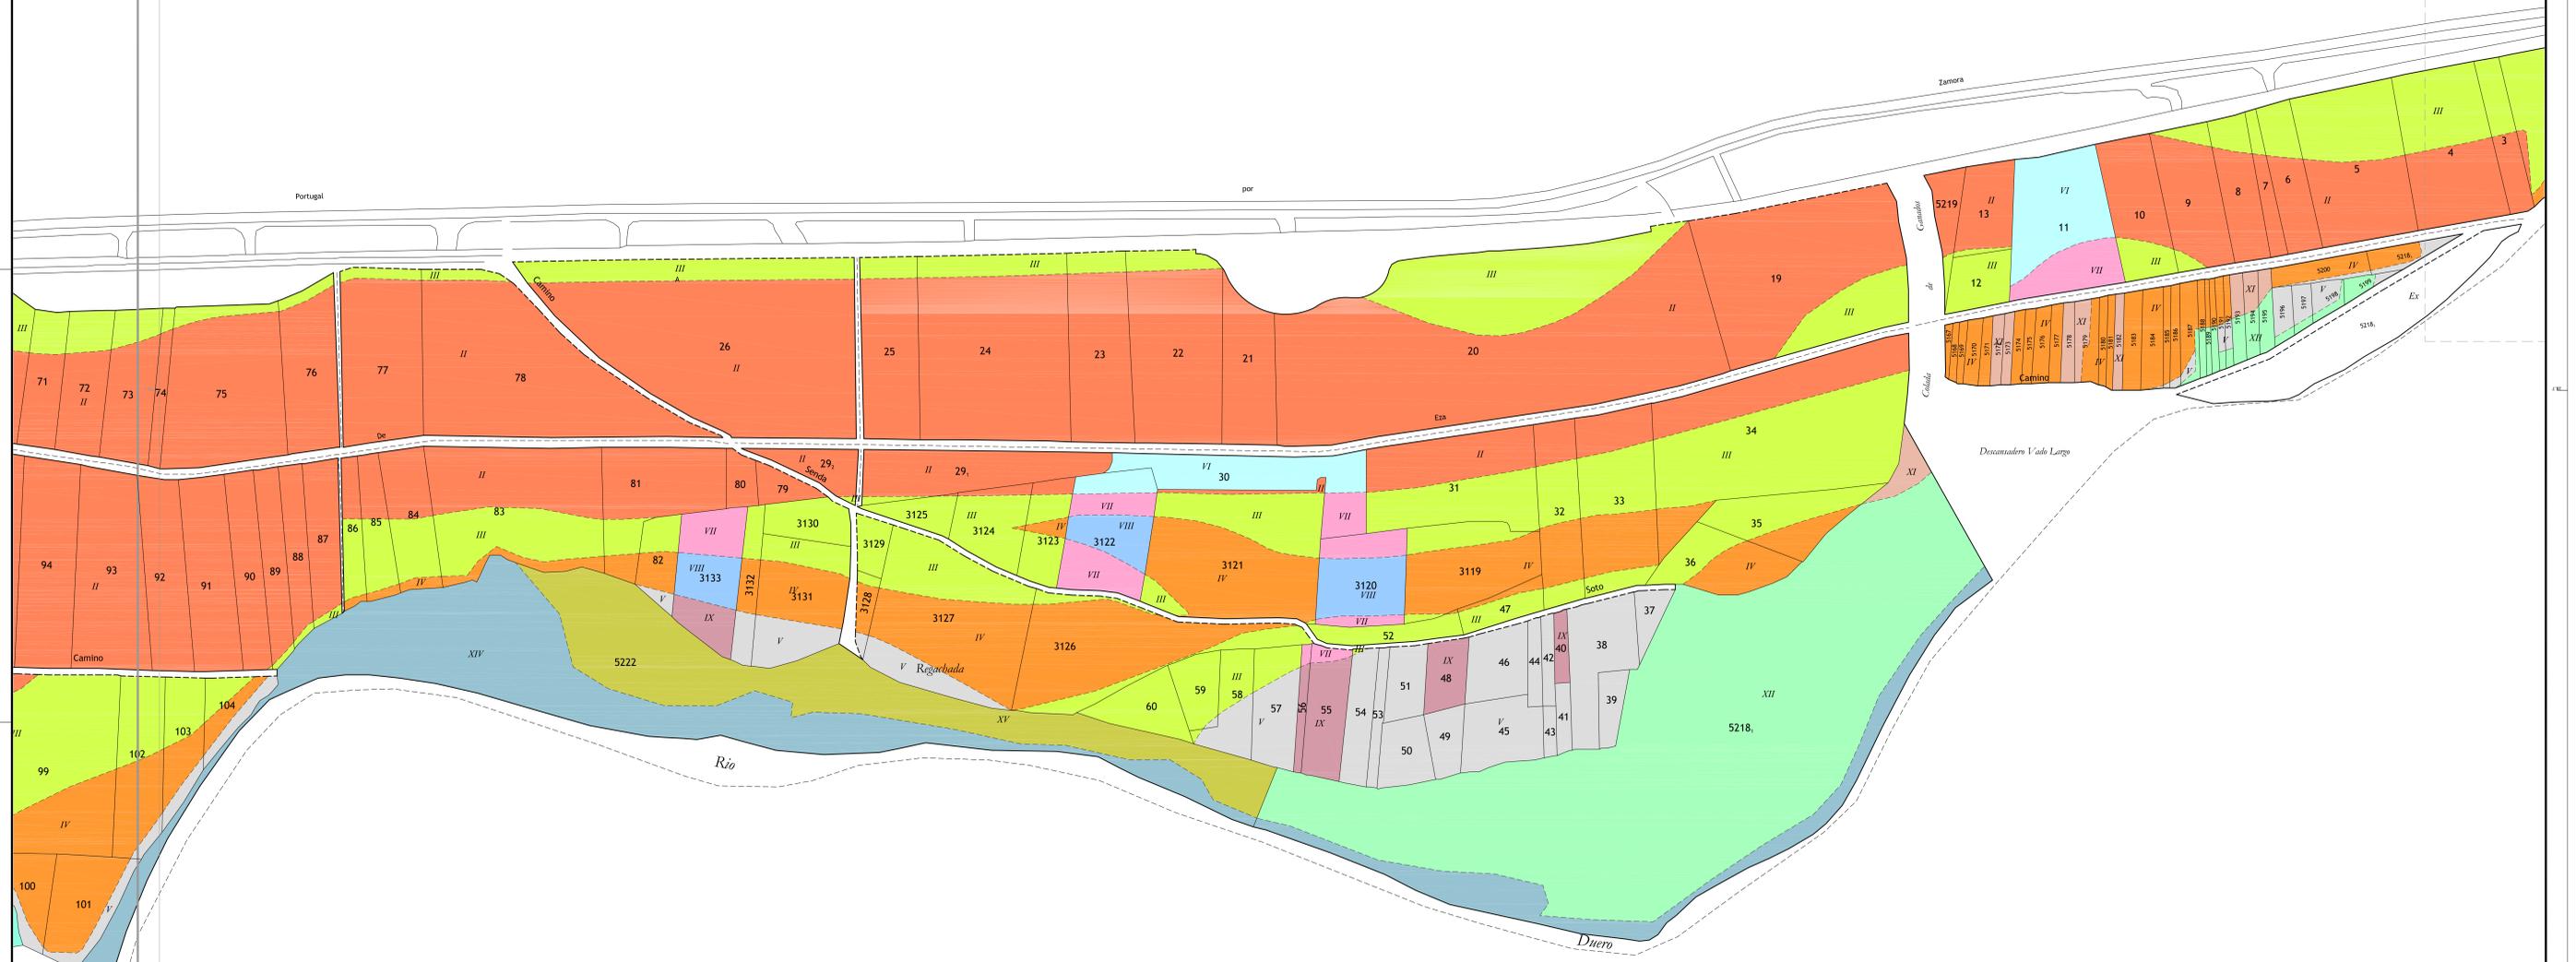

**RELACION DE CLASES DE SUELO**

I	Primera de labor	X	Primera de chopera/fechosos
II	Segunda de labor	XI	Segunda de chopera/fechosos
III	Tercera de labor	XII	Tercera de chopera/fechosos
IV	Cuarta de labor	XIII	Primera de alameda
V	Quinta de labor	XIV	Segunda de alameda
VI	Primera de villa	XV	Primera de Pradera
VII	Segunda de villa	XVI	Segunda de Pradera
VIII	Tercera de villa	Ex	Excluida
IX	Cuarta de villa		

Hoja 1

Hoja 2




**ZONA DE CONCENTRACIÓN PARCELARIA:**  
 - DEMARCACIÓN 1 -  
**CANAL DE EZA**

PROVINCIA: SORIA  
 FASE: **BASES PROVISIONALES**  
**POLIGONO 45**  
 (HOJA 2)

Observaciones:

Vº.Bº: JOSÉ ÁNGEL HERNÁNDEZ LACAL | Autor: FRANCISCO ADRIÁN MORENO

REFE DE LA UNIDAD TERRITORIAL DEL ITACYL | GRADO EN INGENIERÍA AGRÍCOLA Y RURAL

Plano nº: **3**  
 Escala: 1/2,000  
 Fecha: MARZO 2018