



DETALLE 1

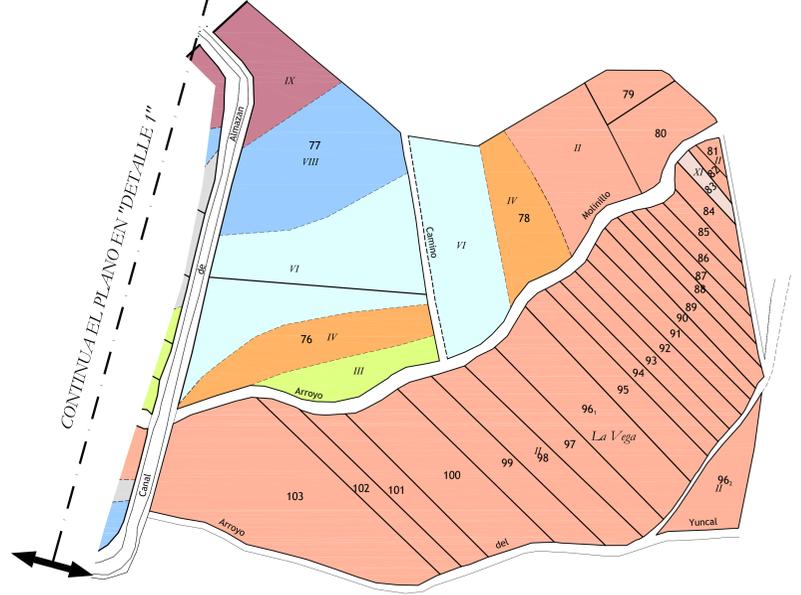


Continúa el Polígono 5 en el plano 3.1

Continúa el Polígono 5 en el plano 3.3

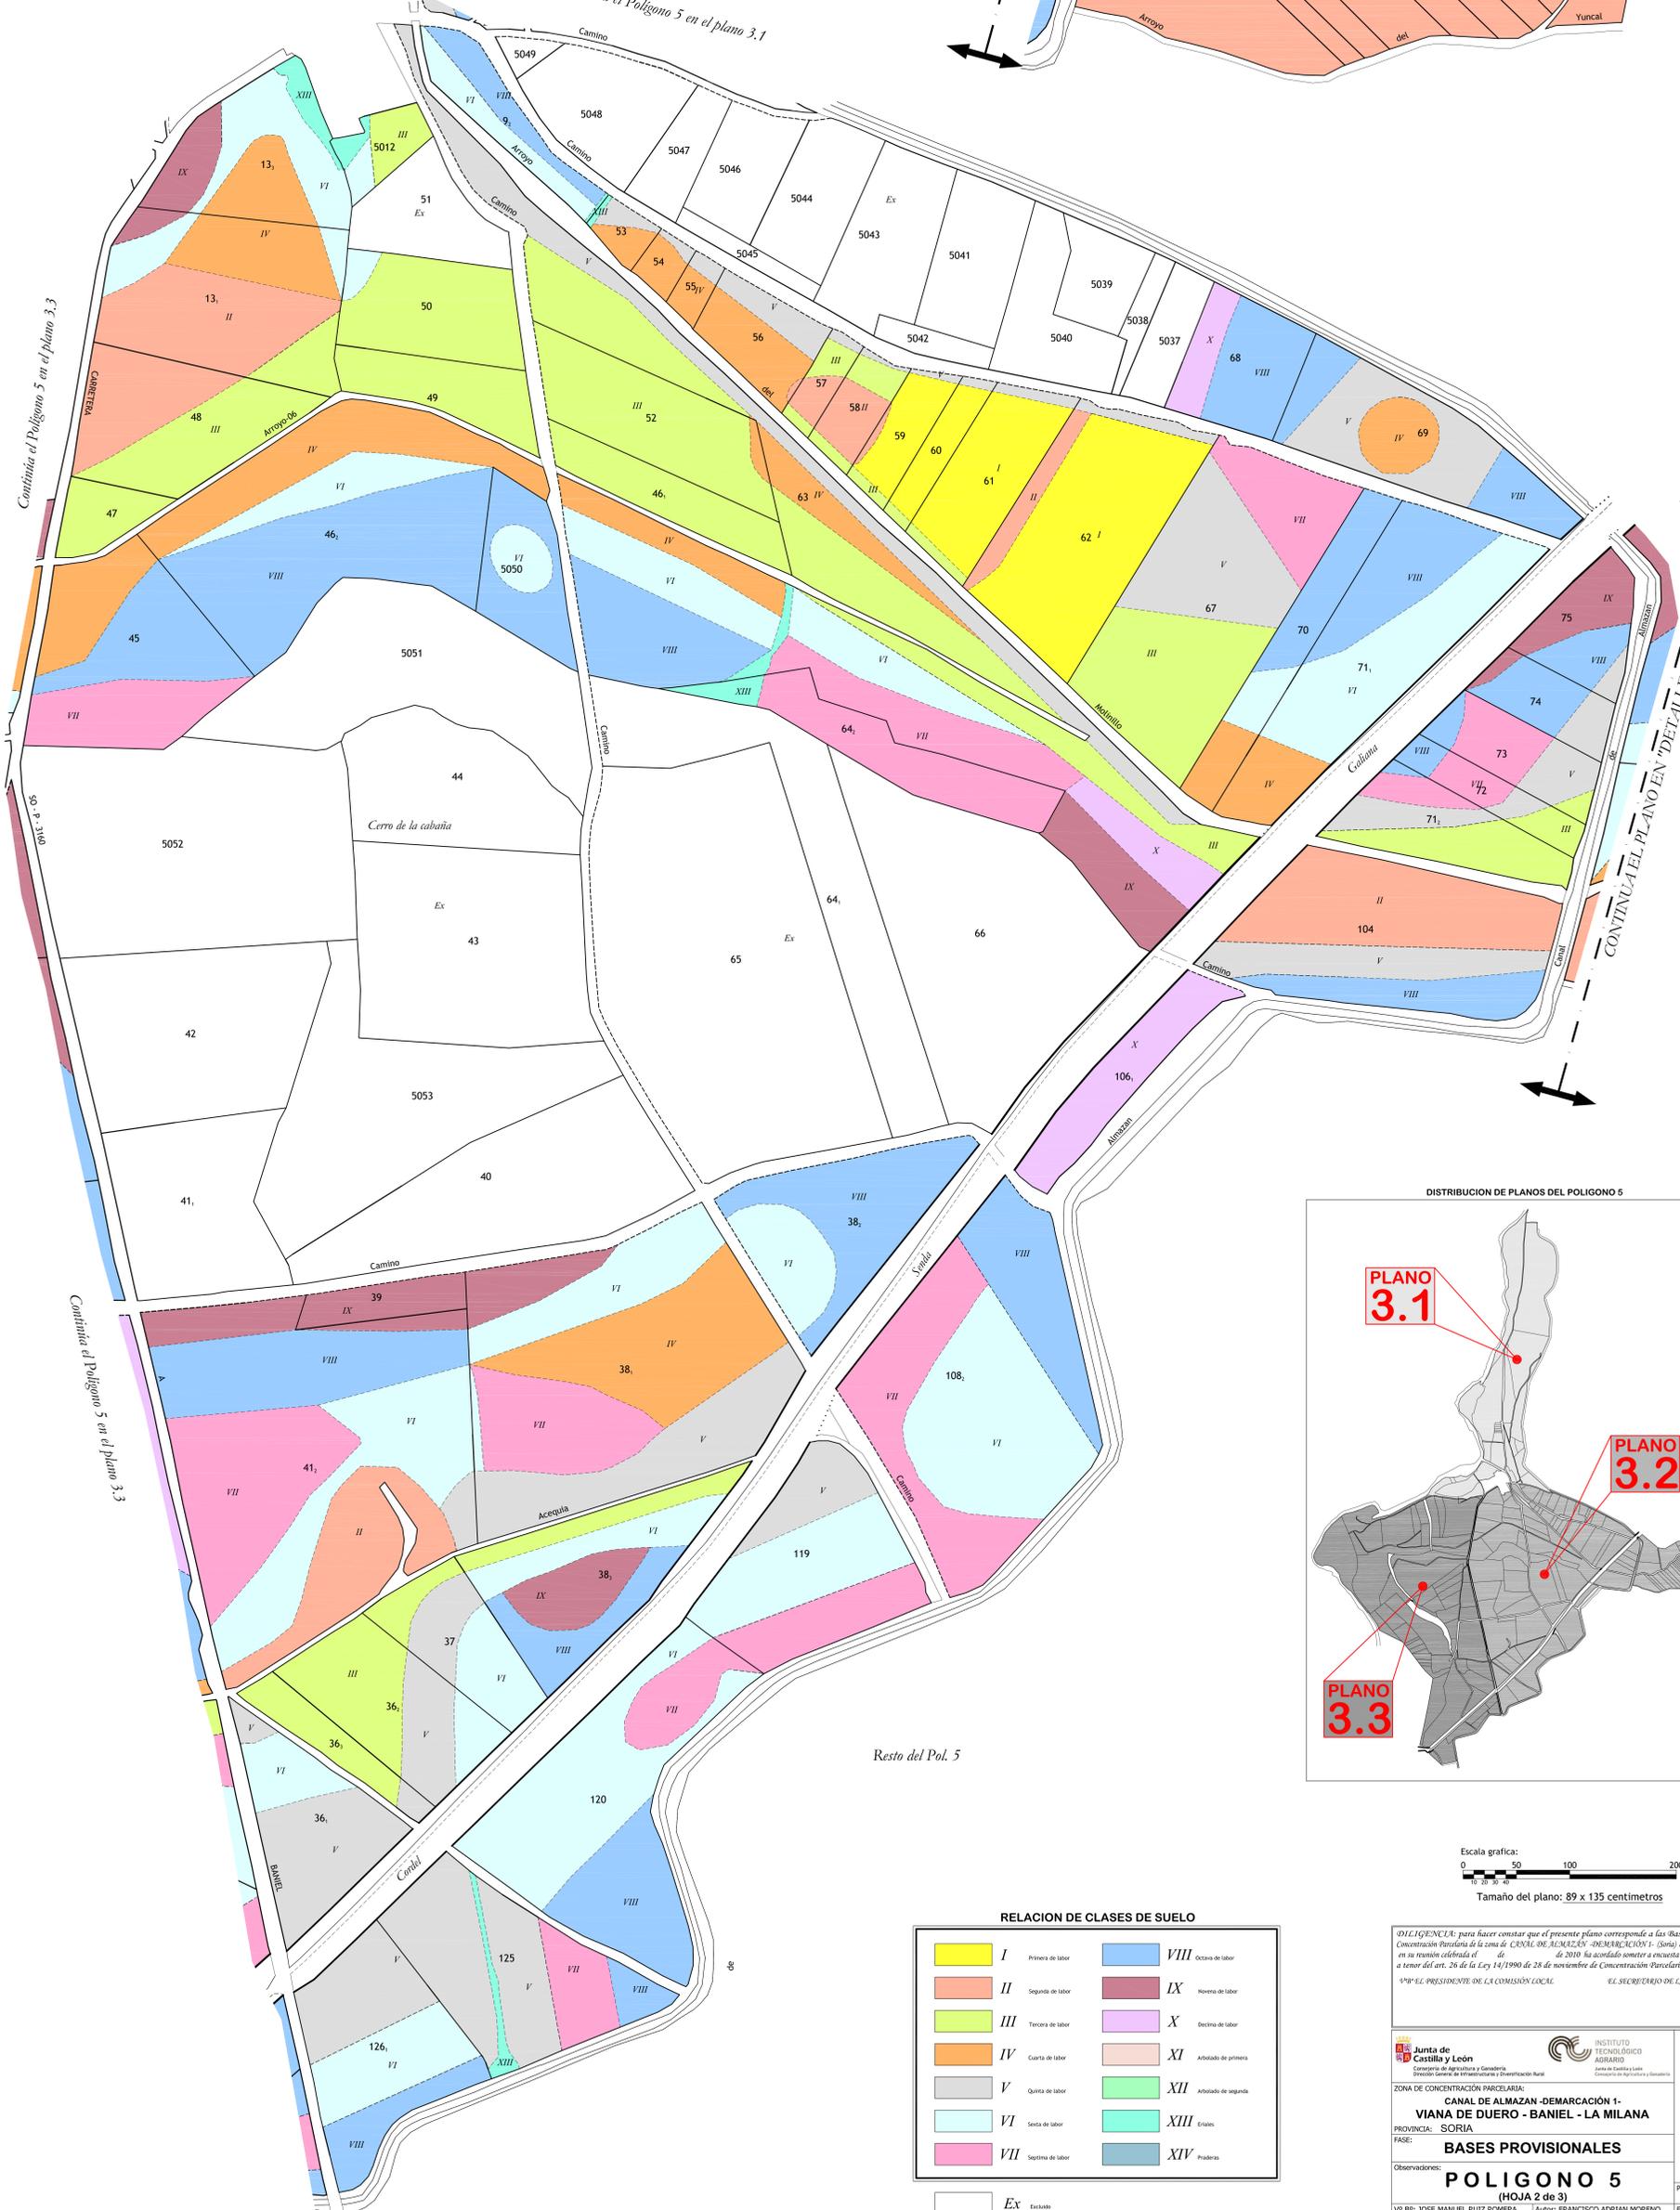

Resto del Pol. 5

DISTRIBUCION DE PLANOS DEL POLIGONO 5

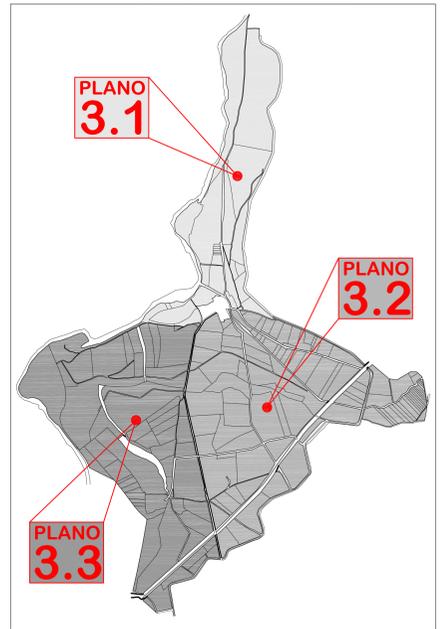

Escala gráfica:
0 50 100 200 metros
Tamaño del plano: 89 x 135 centímetros

RELACION DE CLASES DE SUELO

	I	Primera de labor		VIII	Octava de labor
	II	Segunda de labor		IX	Novena de labor
	III	Tercera de labor		X	Decima de labor
	IV	Cuarta de labor		XI	Arbolado de primera
	V	Quinta de labor		XII	Arbolado de segunda
	VI	Sexta de labor		XIII	Erietas
	VII	Séptima de labor		XIV	Praderas
	Ex	Exclusivo			

DECLARACION: para hacer constar que el presente plano corresponde a las Bases Provisionales de Concentración Parcelaria de la zona de CANAL DE ALMAZAN - DEMARCACION 1 - SORIA que esta Comisión Local, en su reunión celebrada el de de 2010 ha acordado someter a encuesta en la forma preceptiva a tenor del art. 26 de la Ley 14/1990 de 28 de noviembre de Concentración Parcelaria de Castilla y León.

VºBº EL PRESIDENTE DE LA COMISION LOCAL EL SECRETARIO DE LA COMISION LOCAL

INSTITUTO TECNOLÓGICO AGRARIO de Castilla y León
Comisión Local de Concentración Parcelaria Rural
ZONA DE CONCENTRACION PARCELARIA
CANAL DE ALMAZAN - DEMARCACION 1 - VIANA DE DUERO - BANIÉL - LA MILANA
PROVINCIA: SORIA

FASE: **BASES PROVISIONALES**

Observaciones:
POLIGONO 5
(HOJA 2 de 3)

VºBº: JOSE MANUEL RUIZ ROMERA AÚTOR: FRANCISCO ADRIAN MORENO
Fecha: 12/000
INGENIERO TÉCNICO AGRÍCOLA
MAYO 2010



Plano nº: 3.2
Escala: 1/2.000
Fecha: MAYO 2010