



Continúa el Polígono 5 en el plano 3.2

Continúa el Polígono 5 en el plano 3.3

DISTRIBUCION DE PLANOS DEL POLIGONO 5

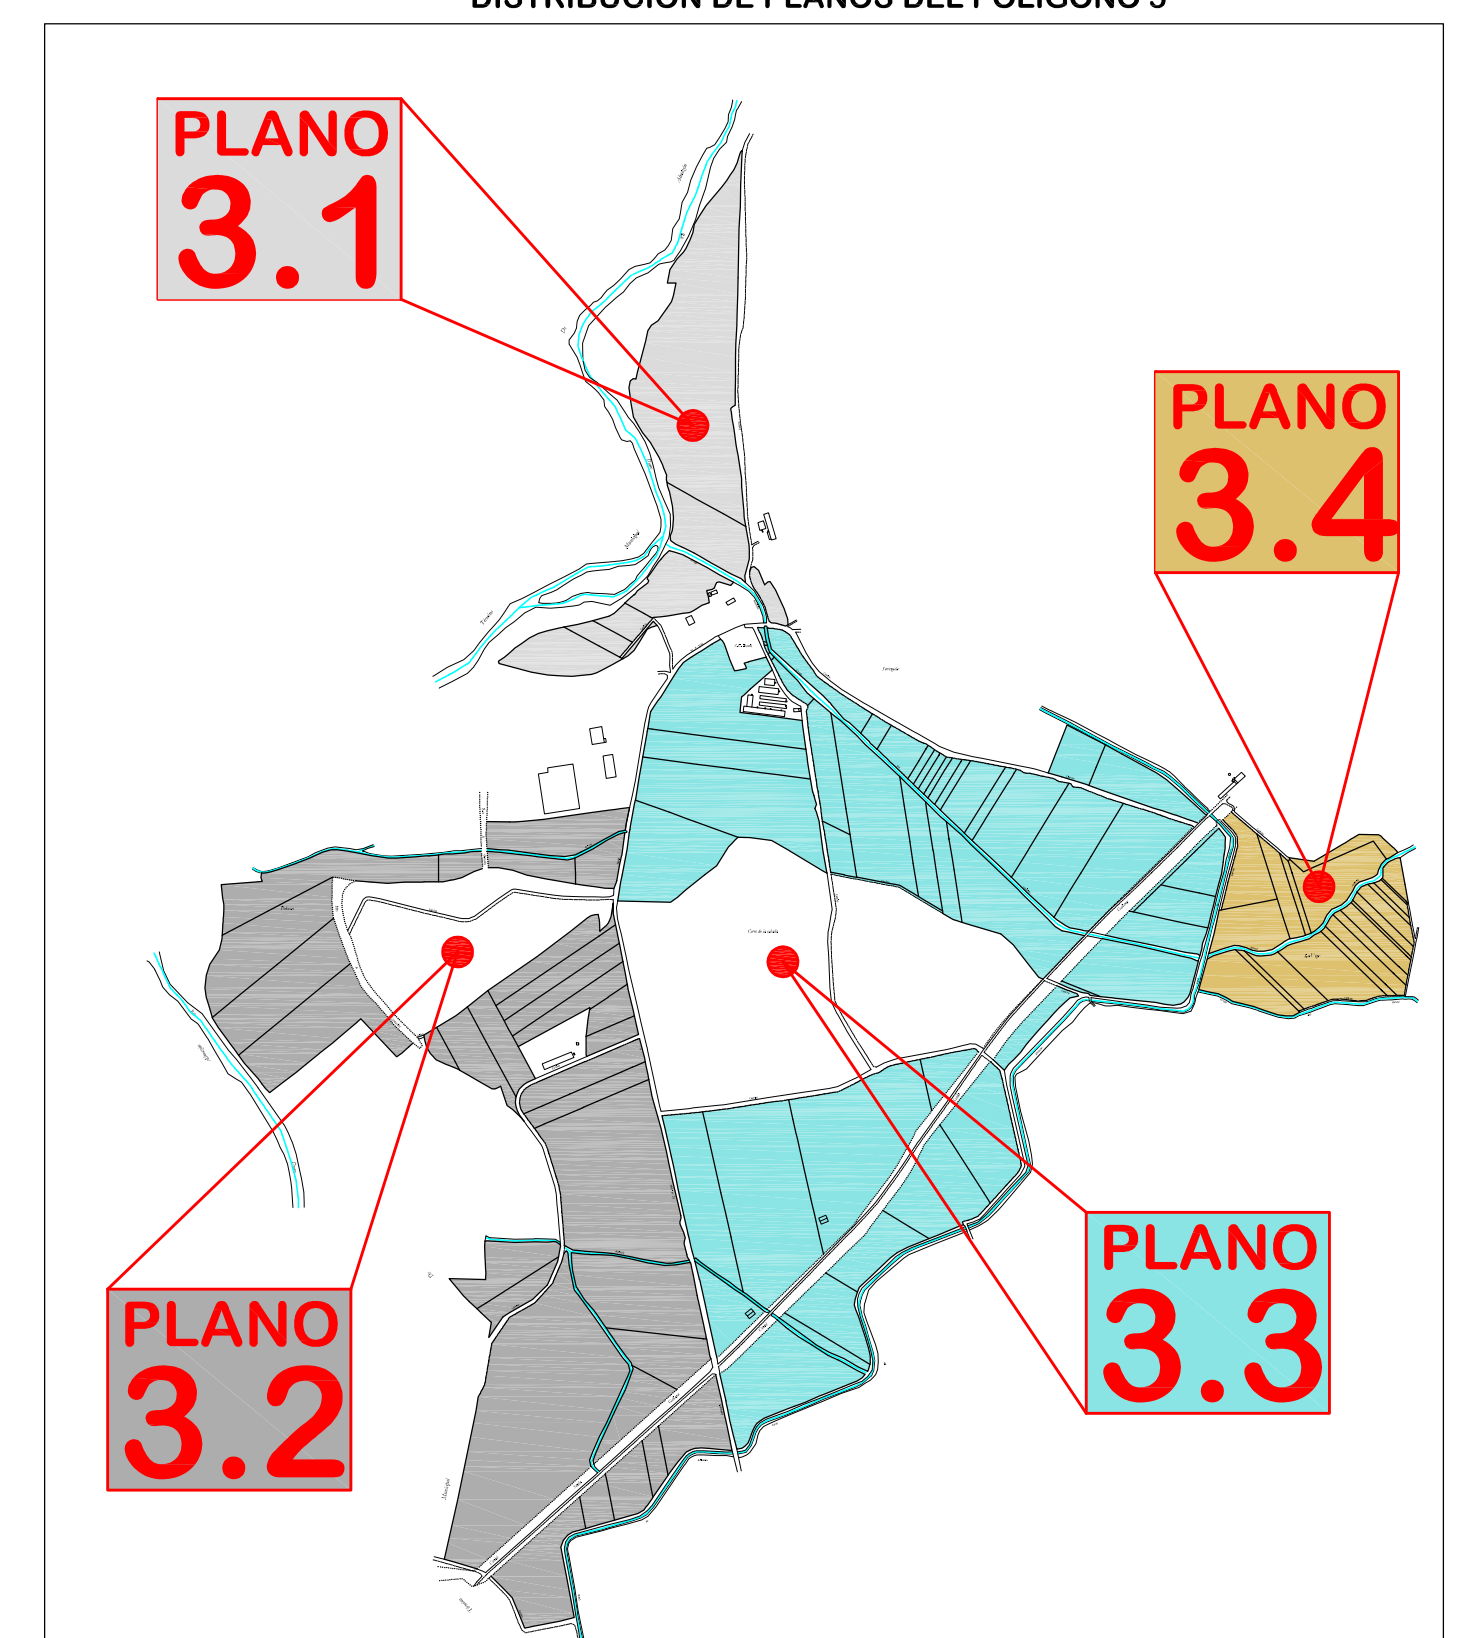

- 50 LOTE, número de finca
- 600 NÚMERO DE PROPIETARIO
- (12) NÚMERO DE MASA

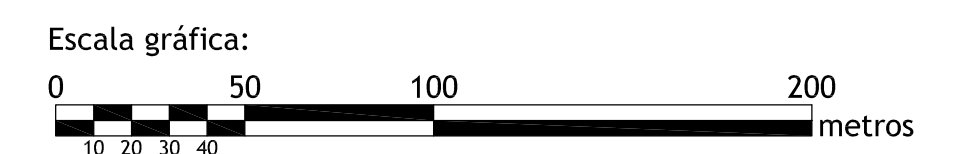

Tamaño del plano: 90 x 75 centímetros

*DILIGENCIA:* para hacer constar que el presente plano corresponde al Acuerdo de Concentración Parcelaria de la zona de CANAL DE ALMAZÁN - DEMARCACIÓN 1. (Soria), aprobado por este Servicio Territorial por Resolución de de de 2015

EL JEFE DEL SERVICIO TERRITORIAL DE AGRICULTURA Y GANADERÍA

Fdo.: José Manuel Ruiz Romero



ZONA DE CONCENTRACIÓN PARCELARIA:  
**CANAL DE ALMAZÁN - DEMARCACIÓN 1 -**  
**VIANA DE DUERO - Baniel - LA MILANA**

PROVINCIA: SORIA

FASE:

**ACUERDO**

Observaciones:

**POLIGONO 5**  
(PLANO 1 de 4)

Plano nº:

**3.1**

Vº.Bº: RAFAEL SÁEZ GONZÁLEZ

Autor: JOSÉ ÁNGEL HERNÁNDEZ LACAL

Escala: 1/2.000

Fecha: MARZO 2015

SUBDIRECTOR DE INFRAESTRUCTURAS AGRARIAS DEL ITACYL, I. AGRÓNOMO, JEFE DE LA UNIDAD TERRITORIAL DEL ITACYL