


Pol. 9

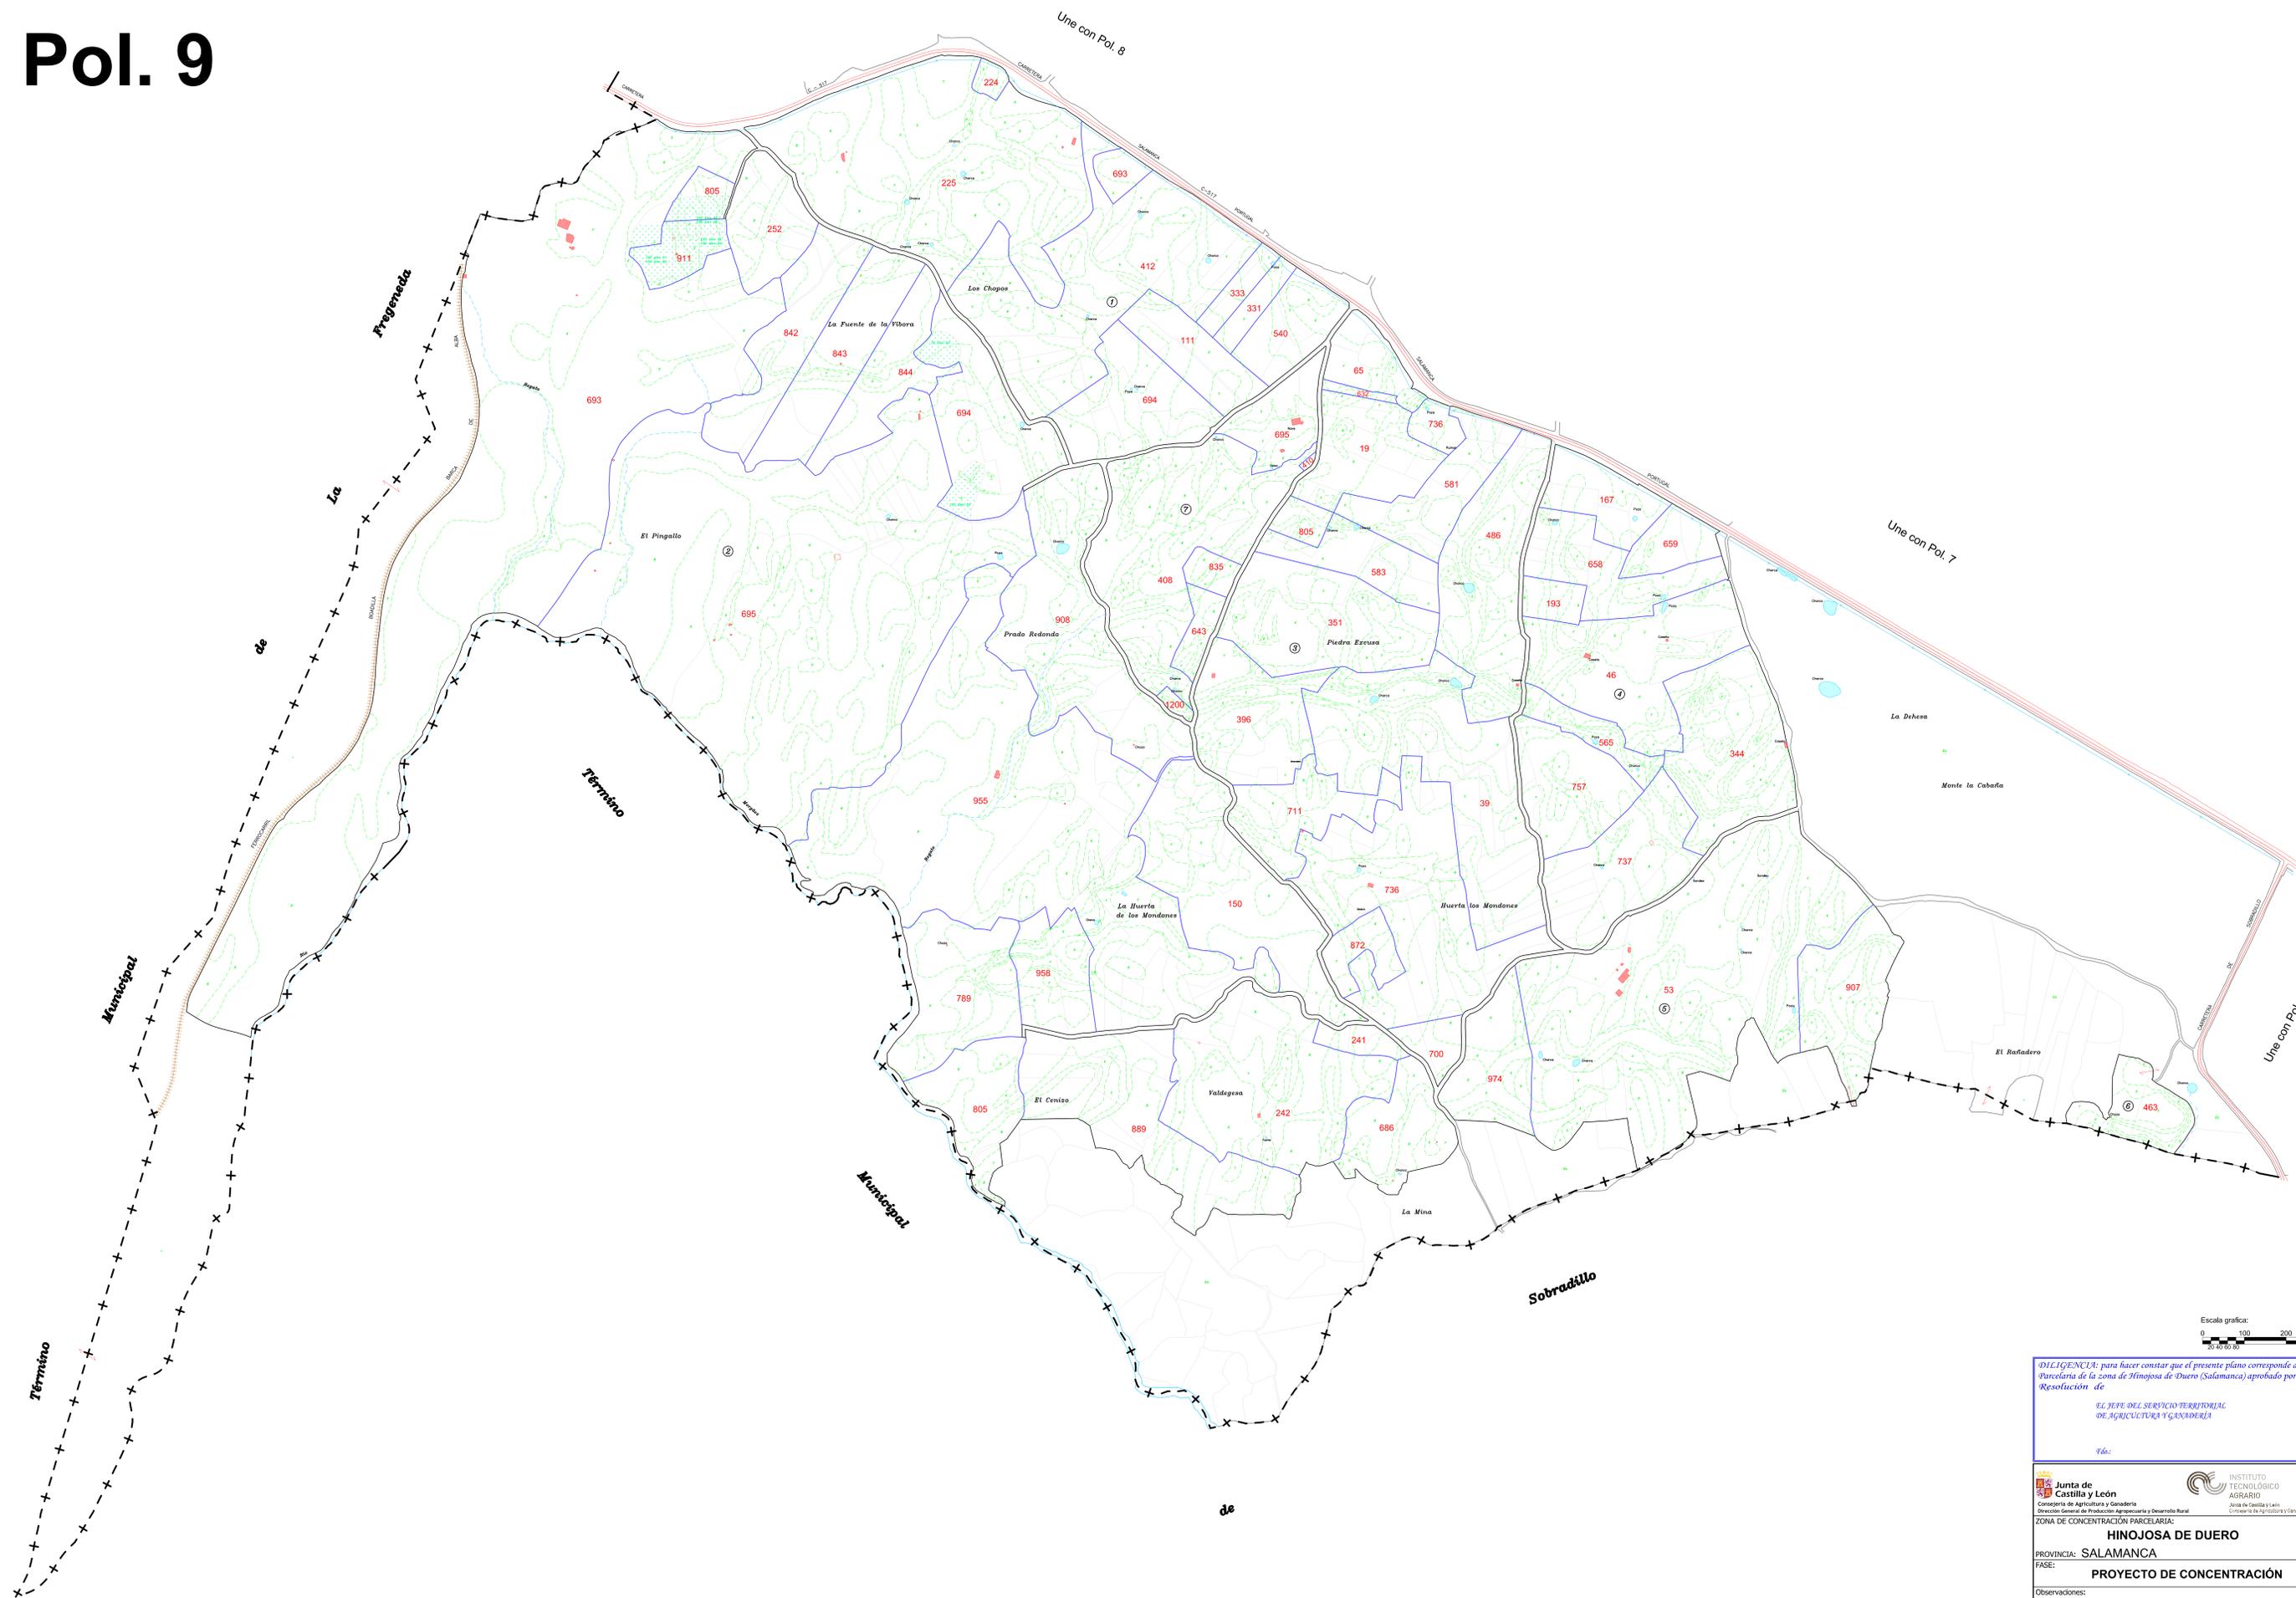

DECLARACION: para hacer constar que el presente plano corresponde al Proyecto de Concentración Parcelaria de la zona de Hinojosa de Duero (Salamanca) aprobado por este Servicio Territorial por Resolución de

EL JEFE DEL SERVICIO TERRITORIAL DE AGRICULTURA Y GANADERIA

Fda:

Junta de Castilla y León
 Instituto Tecnológico Agrario
 Consejo de Agricultura y Ganadería
 Dirección General de Producción Agraria y Desarrollo Rural
 Junta de Castilla y León
 Consejo de Agricultura y Ganadería

ZONA DE CONCENTRACIÓN PARCELARIA:

HINOJOSA DE DUERO

PROVINCIA: SALAMANCA

FASE: **PROYECTO DE CONCENTRACIÓN**

Observaciones:

Autor: ANTONIO AZNAR MARTINEZ

VºBº: JOSE LUIS NUÑO ARRANZ

TÉCNICO DE LA U.T. DE SALAMANCA DEL ITACYL

JEFE DE LA UNIDAD TERRITORIAL DEL ITACYL



Polígono nº:

9

Escala:

1/5.000

ISO: A4

Fecha:

Junio 2014