

LEYENDA

- 4** ETIQUETA DE MASA
- 36** ETIQUETA DE FINCA
- 22222** NUMERO DE PROPIETARIO
- II** VALOR DE LA CASE DE SUELO
- - - - -** LIMITE DE TÉRMINO MUNICIPAL
- LIMITE DE FINCA
- ==** CARRETERA
- CAMINO
- EJE DE CAUCE DE AGUA

LOS CENTENOS DE BARTOLO



M.U.P. N°92

VALLEJO CALIXTO


VALLEJO REDONDO

TÉRMINO MUNICIPAL DE VILLAVERDE DE MONTEJO
EN SU ANEJO DE VILLABILLA DE MONTEJO

TÉRMINO MUNICIPAL DE MORAL DE HORNUEZ

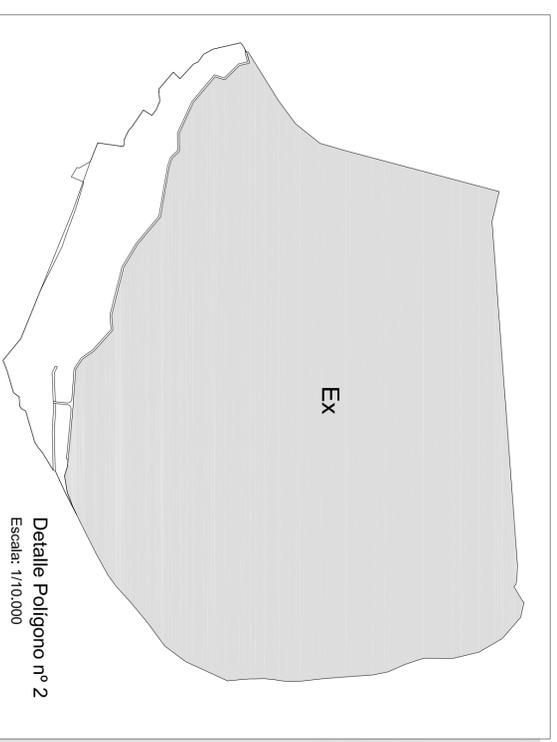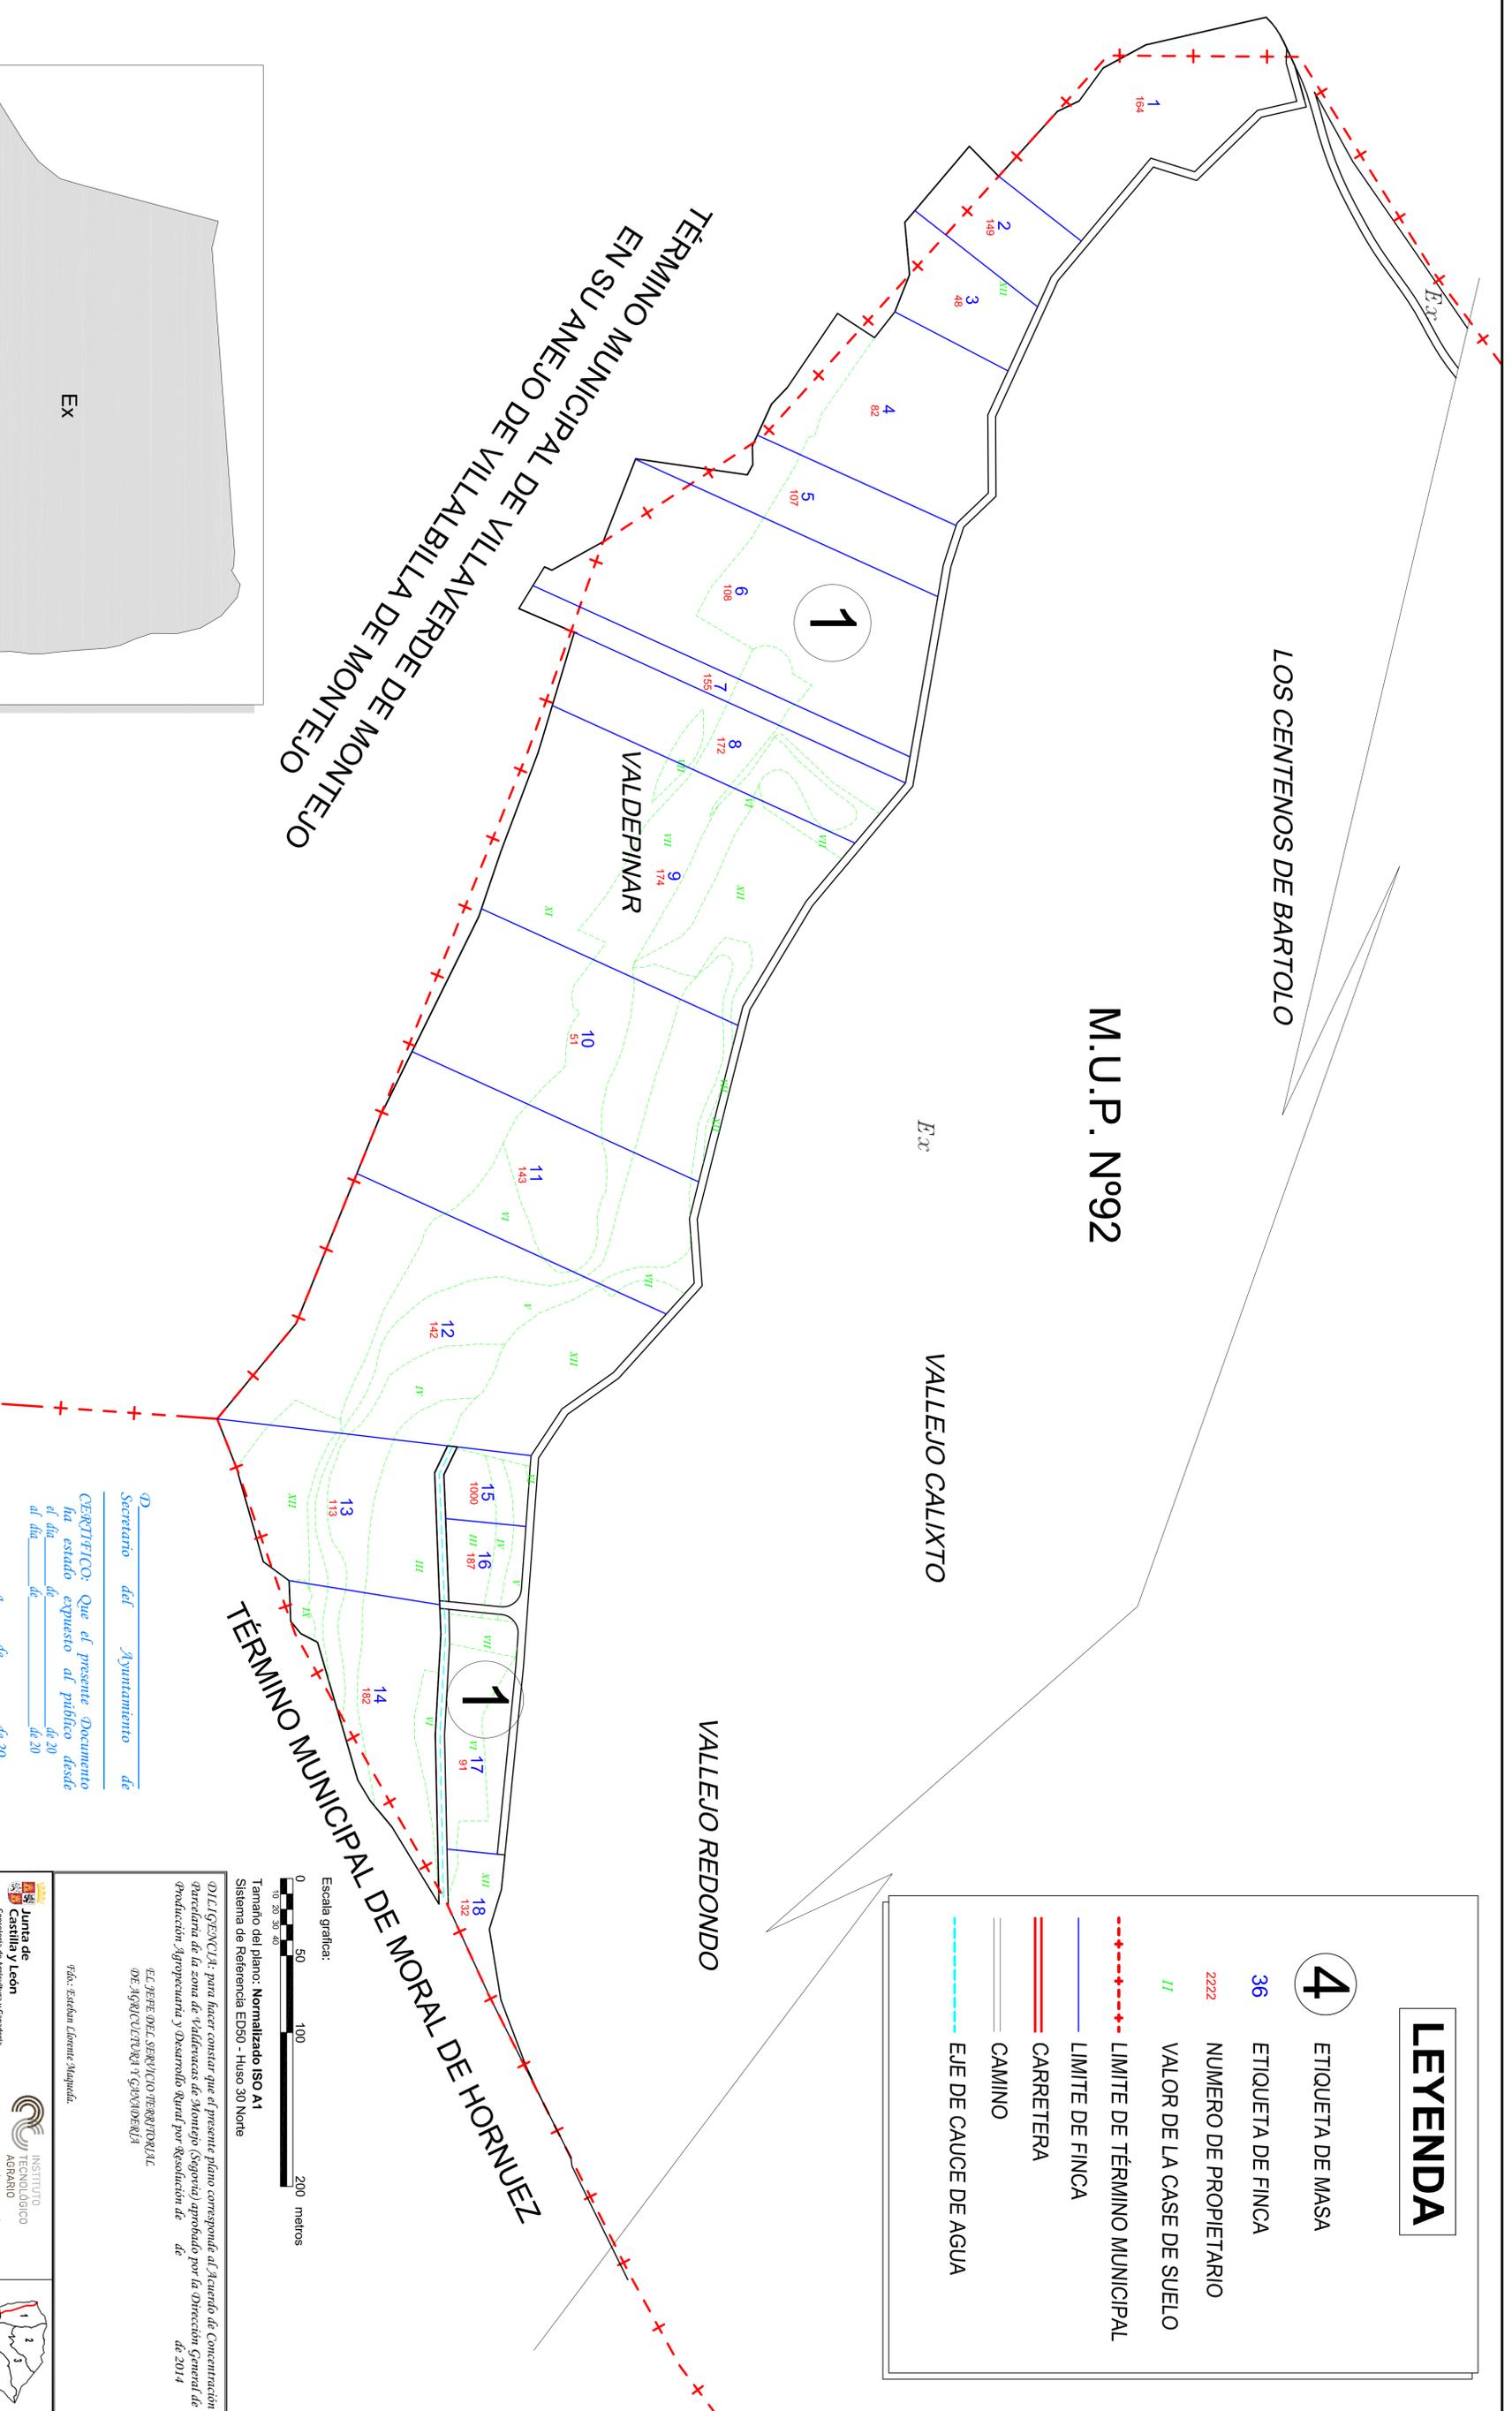

SECRETARIO DEL AYUNTAMIENTO DE
EL VALCADE
 CERTIFICO: Que el presente Documento ha estado expuesto al publico desde el día de 20 de 20 al día de 20 de 20
 a de de 20
 El Alcalde

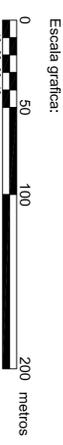

Tamaño del plano: Normalizado ISO A1
 Sistema de Referencia EDS0 - Huso 30 Norte
 01/LEGISLACIÓN: para hacer constar que el presente plano corresponde al Acuerdo de Concentración Parcelaria de la zona de Valdevacas de Montejo (Segovia) aprobado por la Dirección General de Producción, Agropecuaria y Desarrollo Rural por Resolución de de de 2014
 EL JEFE DEL SERVICIO TERRITORIAL
 DE AGRICULTURA Y GANADERÍA

gdo.: Esteban Loberne Magaña.

Junta de Castilla y León
 Consejería de Agricultura y Ganadería
 Dirección General de Producción Agropecuaria y Desarrollo Rural

INSTITUTO TECNOLÓGICO AGRARIO
 Junta de Castilla y León
 Consejo de Regiones Agrarias y Ganaderas

VALDEVACAS DE MONTEJO
 ZONA DE CONCENTRACIÓN PARCELARIA:
 PROYUNTA: SEGOVIA

FASE: ACUERDO DE CONCENTRACIÓN

Observadores:



| | | | |
|------------------------------|-----------------------------------------|-----------------------|------------------|
| Autor: Alfonso Esteban Pérez | Vº.º: Felipe Gómez de la Calle | Polígono nº: 7 | Fecha: Mayo 2014 |
| INGENIERO TÉCNICO AGRÍCOLA | JEFE DE LA UNIDAD TERRITORIAL DEL ITACV | Escala: 1/2.000 | |