


GAMA DE COLORES
DE LAS DIFERENTES
CLASES DE SUELO

1	6
2	7
3	8
4	9
5	10
Rz	

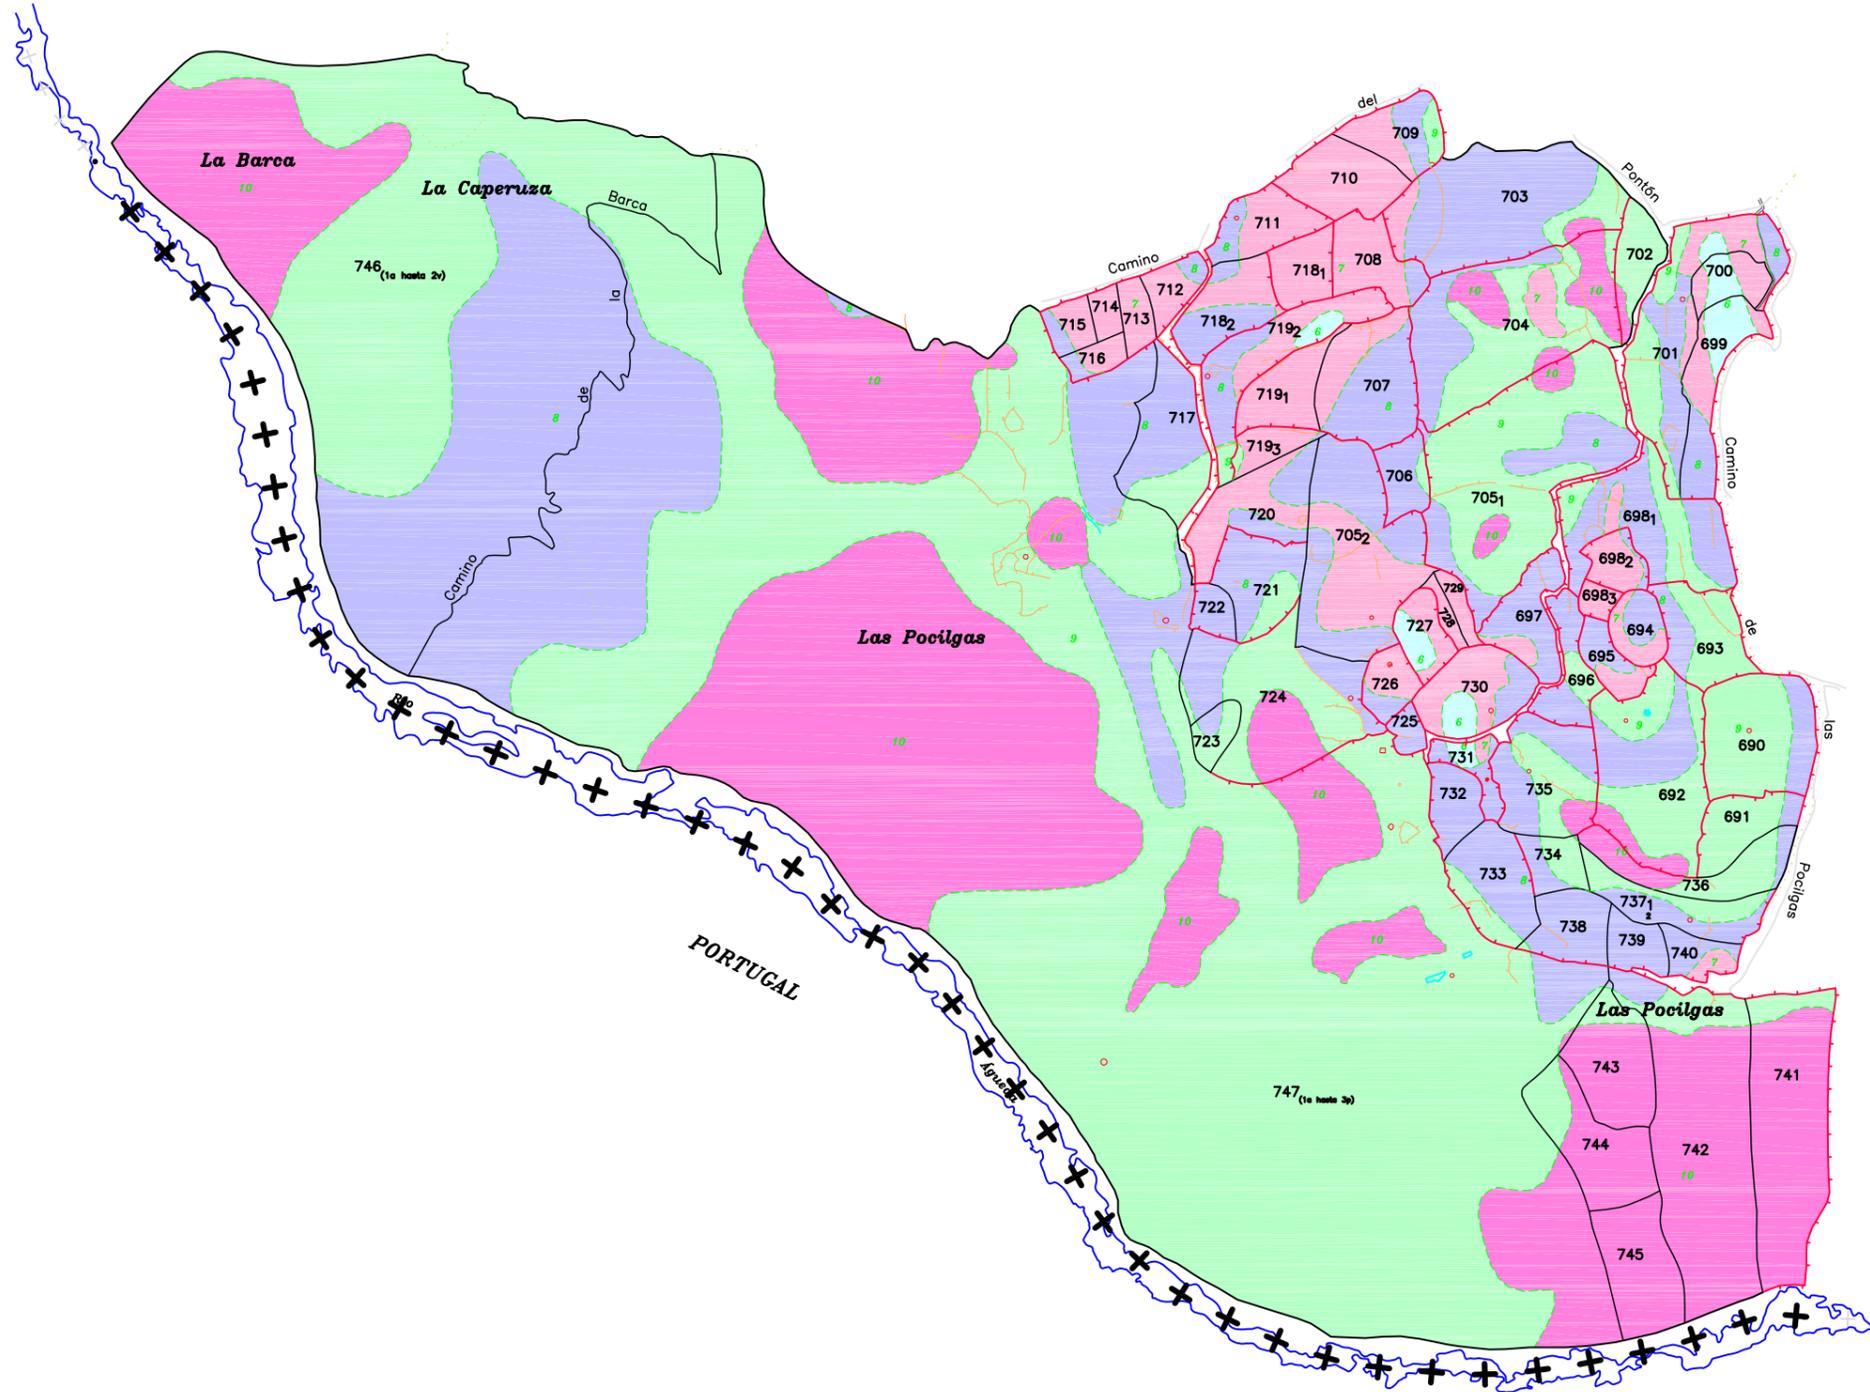

DILIGENCIA: para hacer constar que el presente plano corresponde a las Bases Provisionales de Concentración Parcelaria de la zona de Sobradillo (Salamanca) que esta Comisión Local, en su reunión celebrada el 17 de Diciembre de 2008 ha acordado someter a encuesta en la forma preceptiva a tenor del art. 26 de la Ley 14/1990 de 28 de noviembre de Concentración Parcelaria de Castilla y León.


1º EL PRESIDENTE DE LA COMISIÓN LOCAL LA SECRETARÍA DE LA COMISIÓN LOCAL

Fdo: Julio Rodríguez Soria

Fdo: M^a del Pilar Sánchez Gay


Junta de Castilla y León
 Consejería de Agricultura y Ganadería
 Dirección General de Infraestructuras y Diversificación Rural


INSTITUTO TECNOLÓGICO AGRARIO

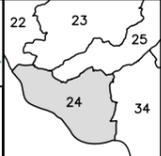

ZONA DE CONCENTRACIÓN PARCELARIA:		 Polígono nº: 24
SOBRADILLO		
PROVINCIA: SALAMANCA		Escala: 1/3.000 Fecha: Diciembre 2008
FASE: BASES PROVISIONALES		
Observaciones:		