
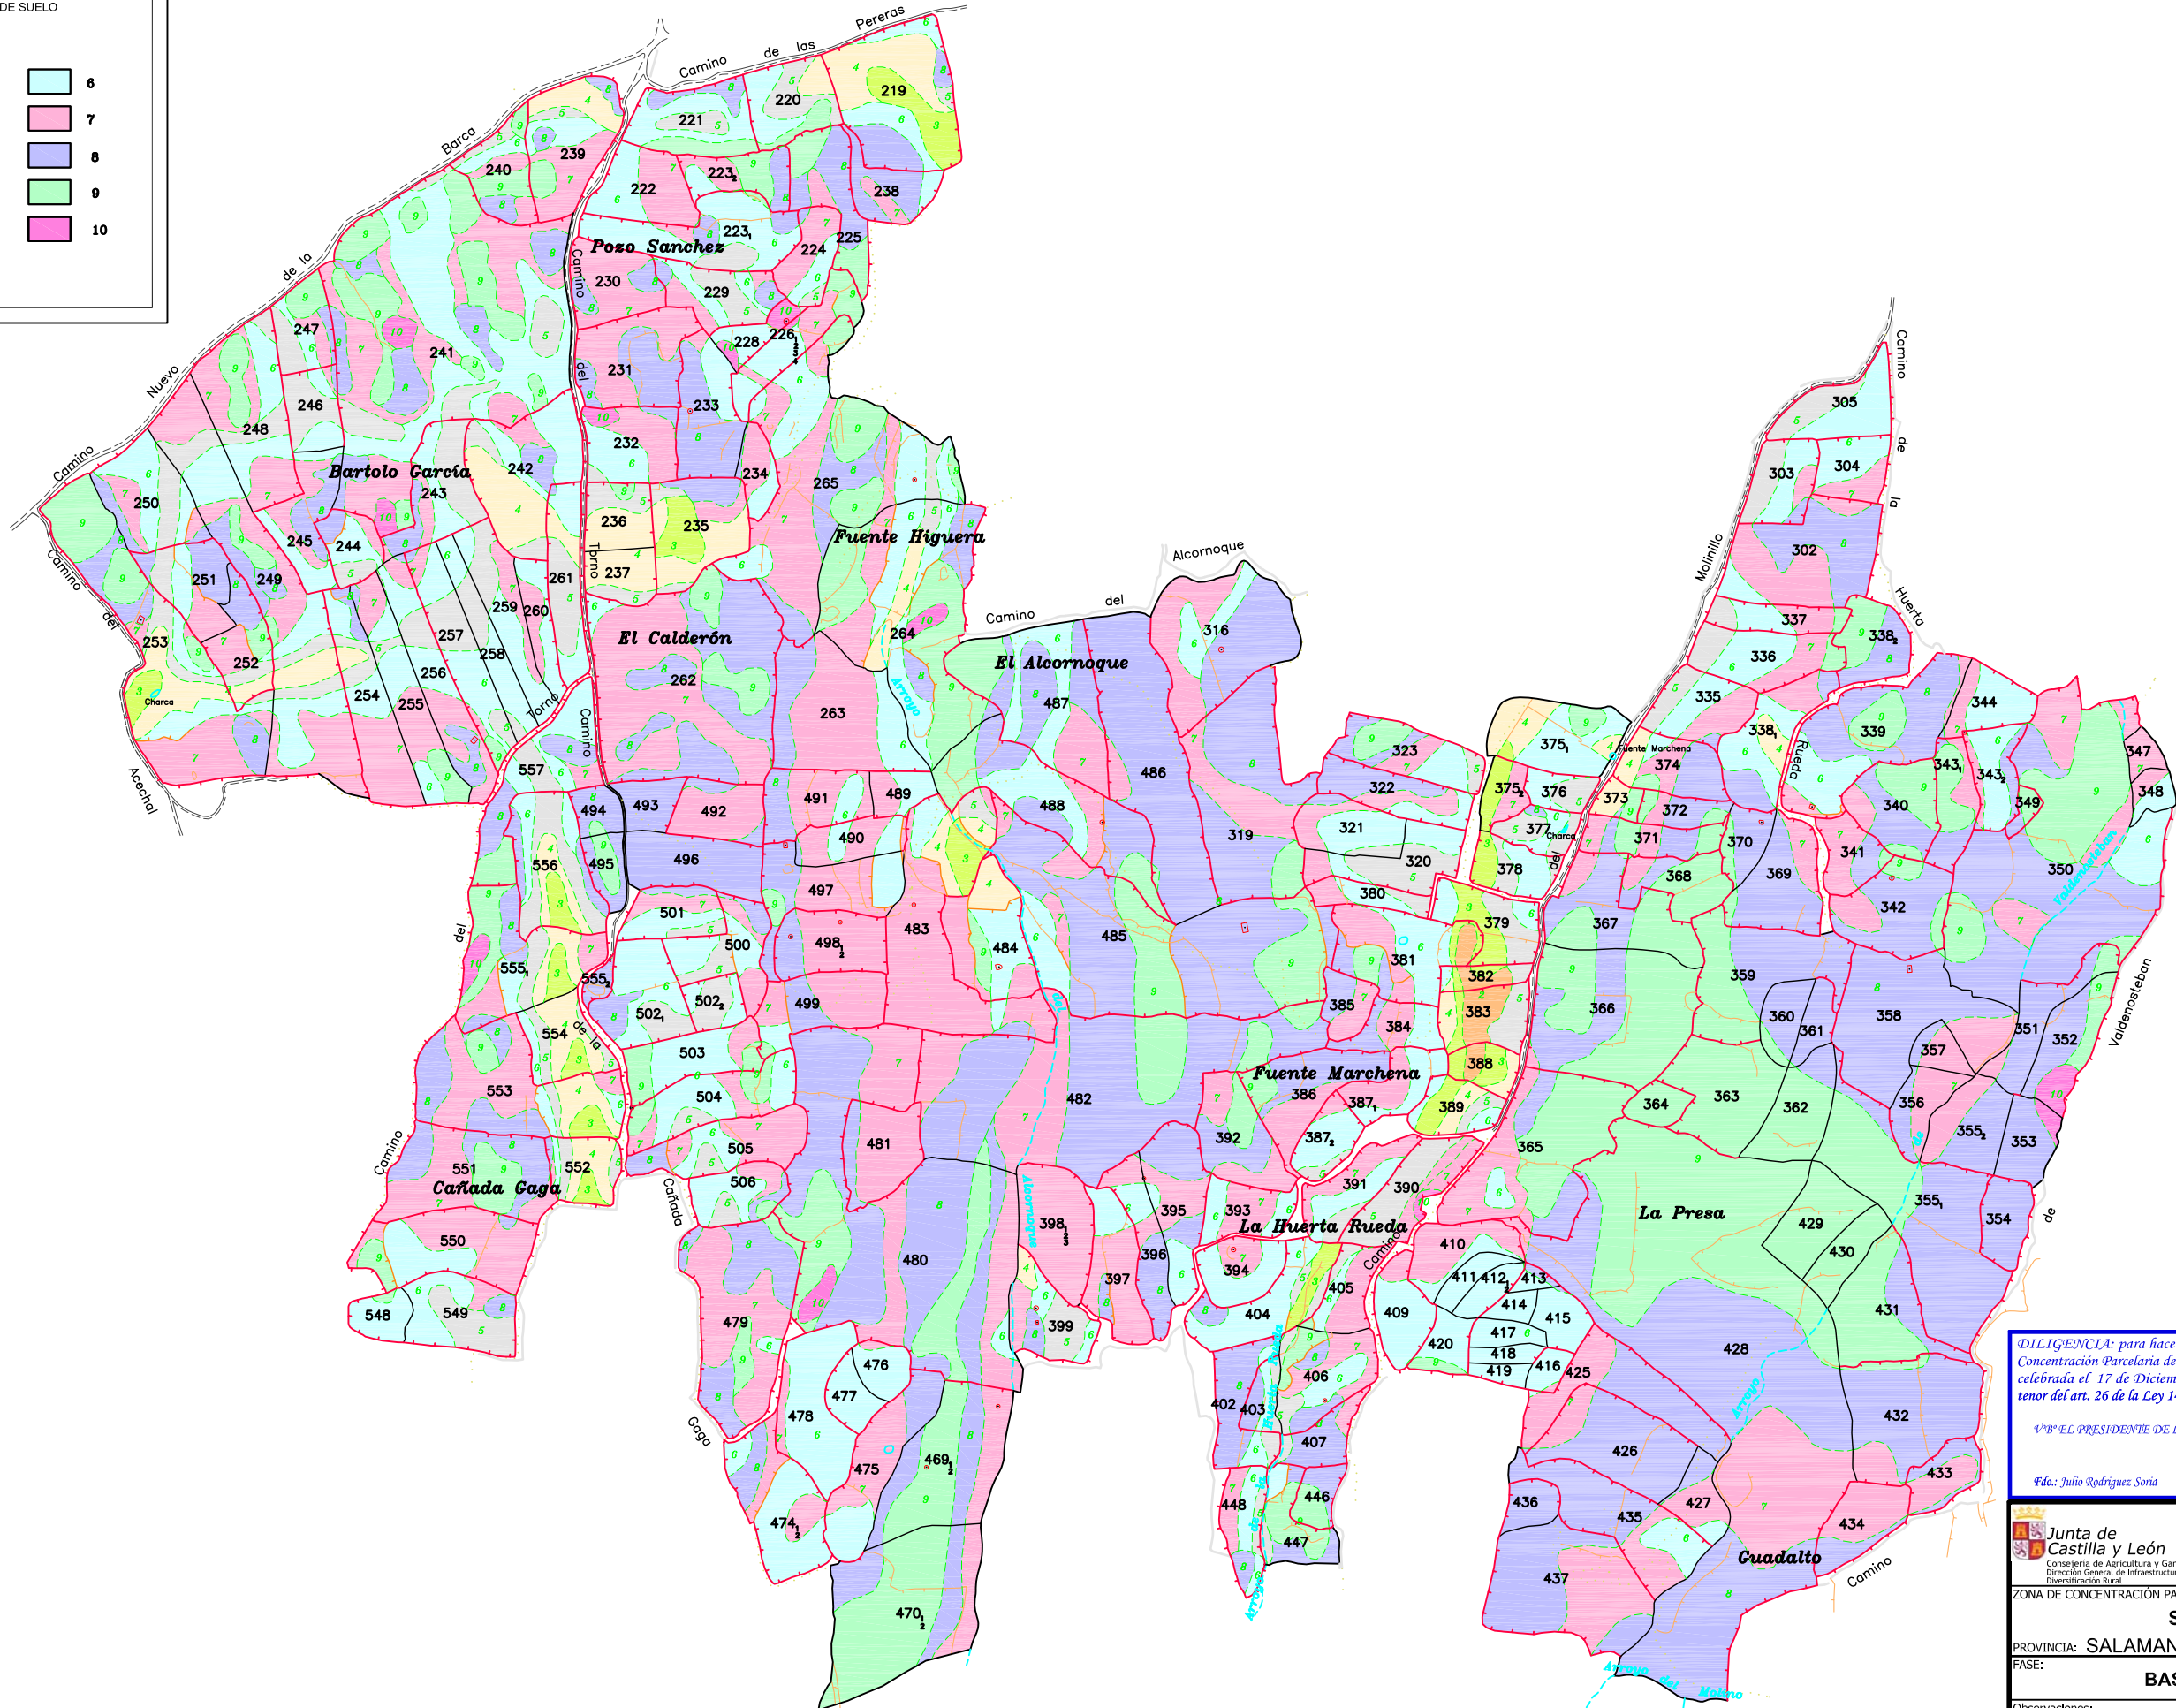


GAMA DE COLORES
DE LAS DIFERENTES
CLASES DE SUELO

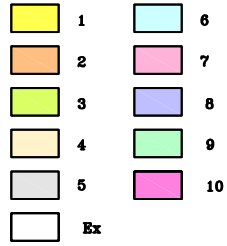

DILIGENCIA: para hacer constar que el presente plano corresponde a las Bases Provisionales de Concentración Parcelaria de la zona de Sobradillo (Salamanca) que esta Comisión Local, en su reunión celebrada el 17 de Diciembre de 2008 ha acordado someter a encuesta en la forma preceptiva a tenor del art. 26 de la Ley 14/1990 de 28 de noviembre de Concentración Parcelaria de Castilla y León.

1º EL PRESIDENTE DE LA COMISIÓN LOCAL LA SECRETARÍA DE LA COMISIÓN LOCAL

Fdo: Julio Rodríguez Soría Fdo: M^{de} Pilar Sánchez Gay



ZONA DE CONCENTRACIÓN PARCELARIA: SOBRADILLO		
PROVINCIA: SALAMANCA		
FASE: BASES PROVISIONALES		
Observaciones:		
		Polígono nº: 33
		Escala: 1/3.000
		Fecha: Diciembre 2008