


GAMA DE COLORES DE LAS DIFERENTES CLASES DE SUELO

1B	4
1	5
2	6
3	

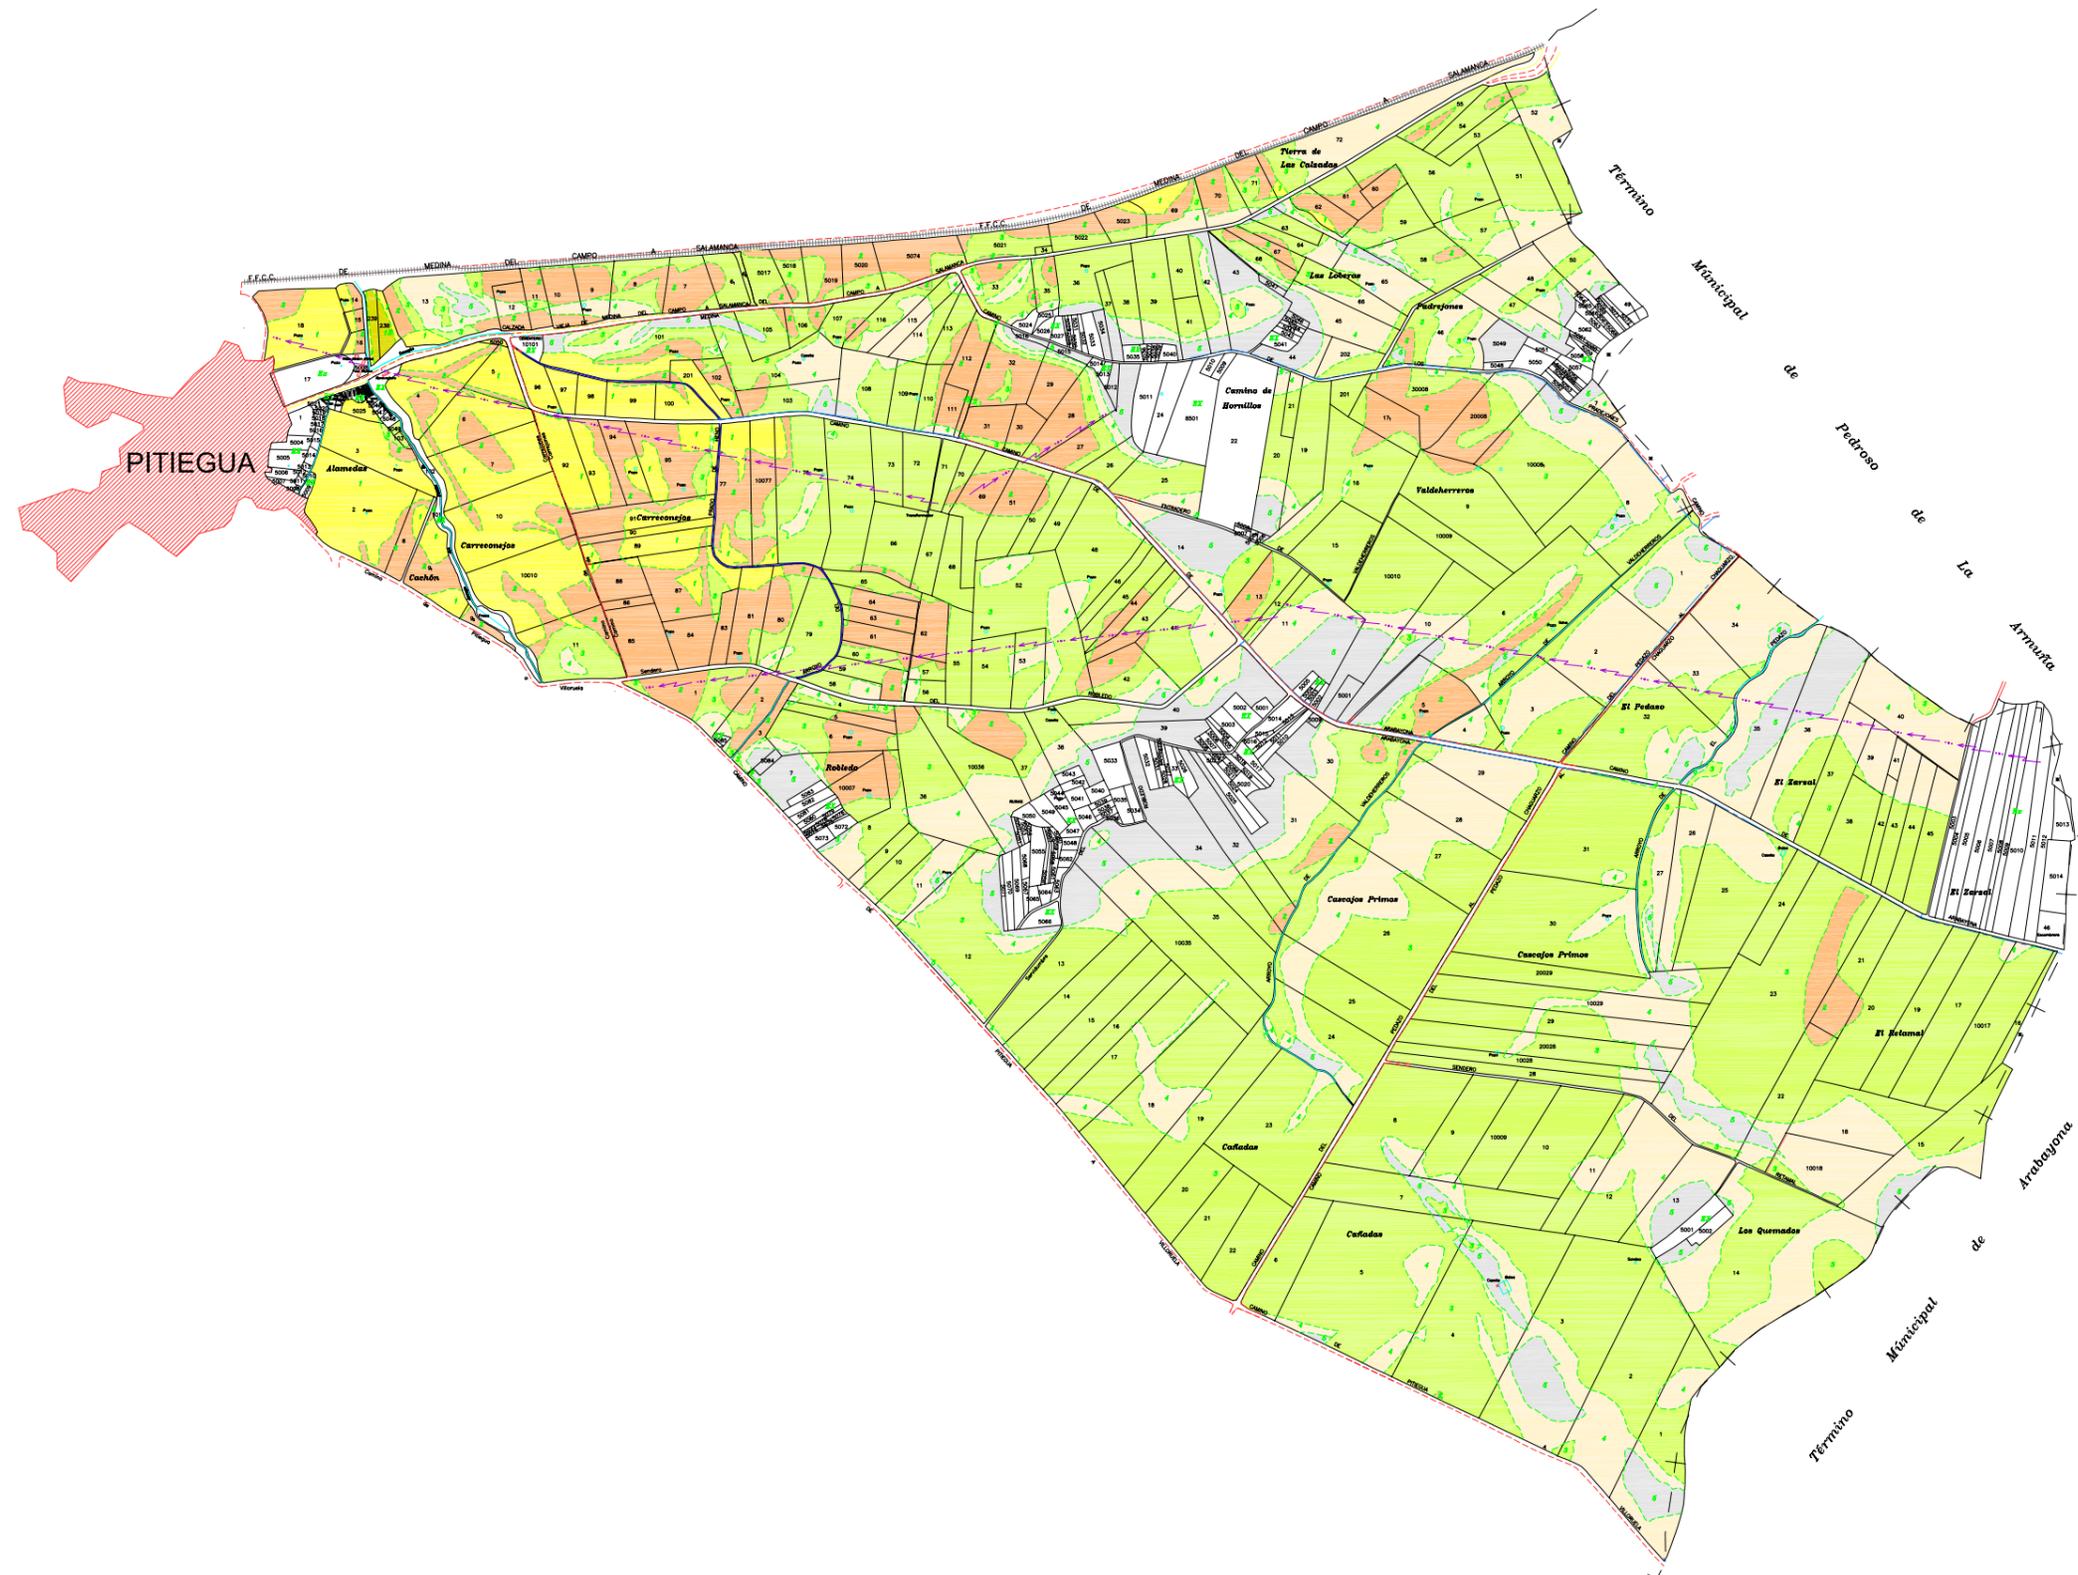

**LEYENDA**

- Red General de Riego
- Línea Eléctrica
- Ferrocarril

DILIGENCIA: para hacer constar que el presente plano corresponde a las Bases Definitivas de Concentración Parcelaria de la zona de Pitiegua II (Salamanca) aprobadas por la Dirección General de Infraestructuras y Diversificación Rural por Resolución de Mayo de 2008

EL PRESIDENTE DE LA COMISIÓN LOCAL: EL SECRETARIO DE LA COMISIÓN LOCAL

Fdo: D<sup>o</sup> Carmen Miranda Salvador Fdo: D<sup>o</sup> Pilar Sánchez Goy

<p>Junta de Castilla y León Consejería de Agricultura y Ganadería Dirección General de Infraestructuras y Diversificación Rural</p>	<p>INSTITUTO TECNOLÓGICO AGRARIO</p>	
<p>ZONA DE CONCENTRACIÓN PARCELARIA: <b>PITIEGUA II</b></p> <p>PROVINCIA: SALAMANCA</p> <p>FASE: <b>BASES DEFINITIVAS</b></p> <p>Observaciones:</p>		
<p>Autor: ANTONIO AZNAR MARTINEZ</p> <p>TÉCNICO DE LA U.T. DE SALAMANCA DEL ITACYL</p>	<p>VºBº: JOSE LUIS NUÑO ARRANZ</p> <p>JEFE DE LA UNIDAD TERRITORIAL DEL ITACYL</p>	<p>Polígono nº2</p> <p>Escala: 1/5.000</p> <p>Fecha: Mayo 2008</p>