


GAMA DE COLORES
DE LAS DIFERENTES
CLASES DE SUELO

1	6
2	7
3	8
4	9
5	10
Rx	

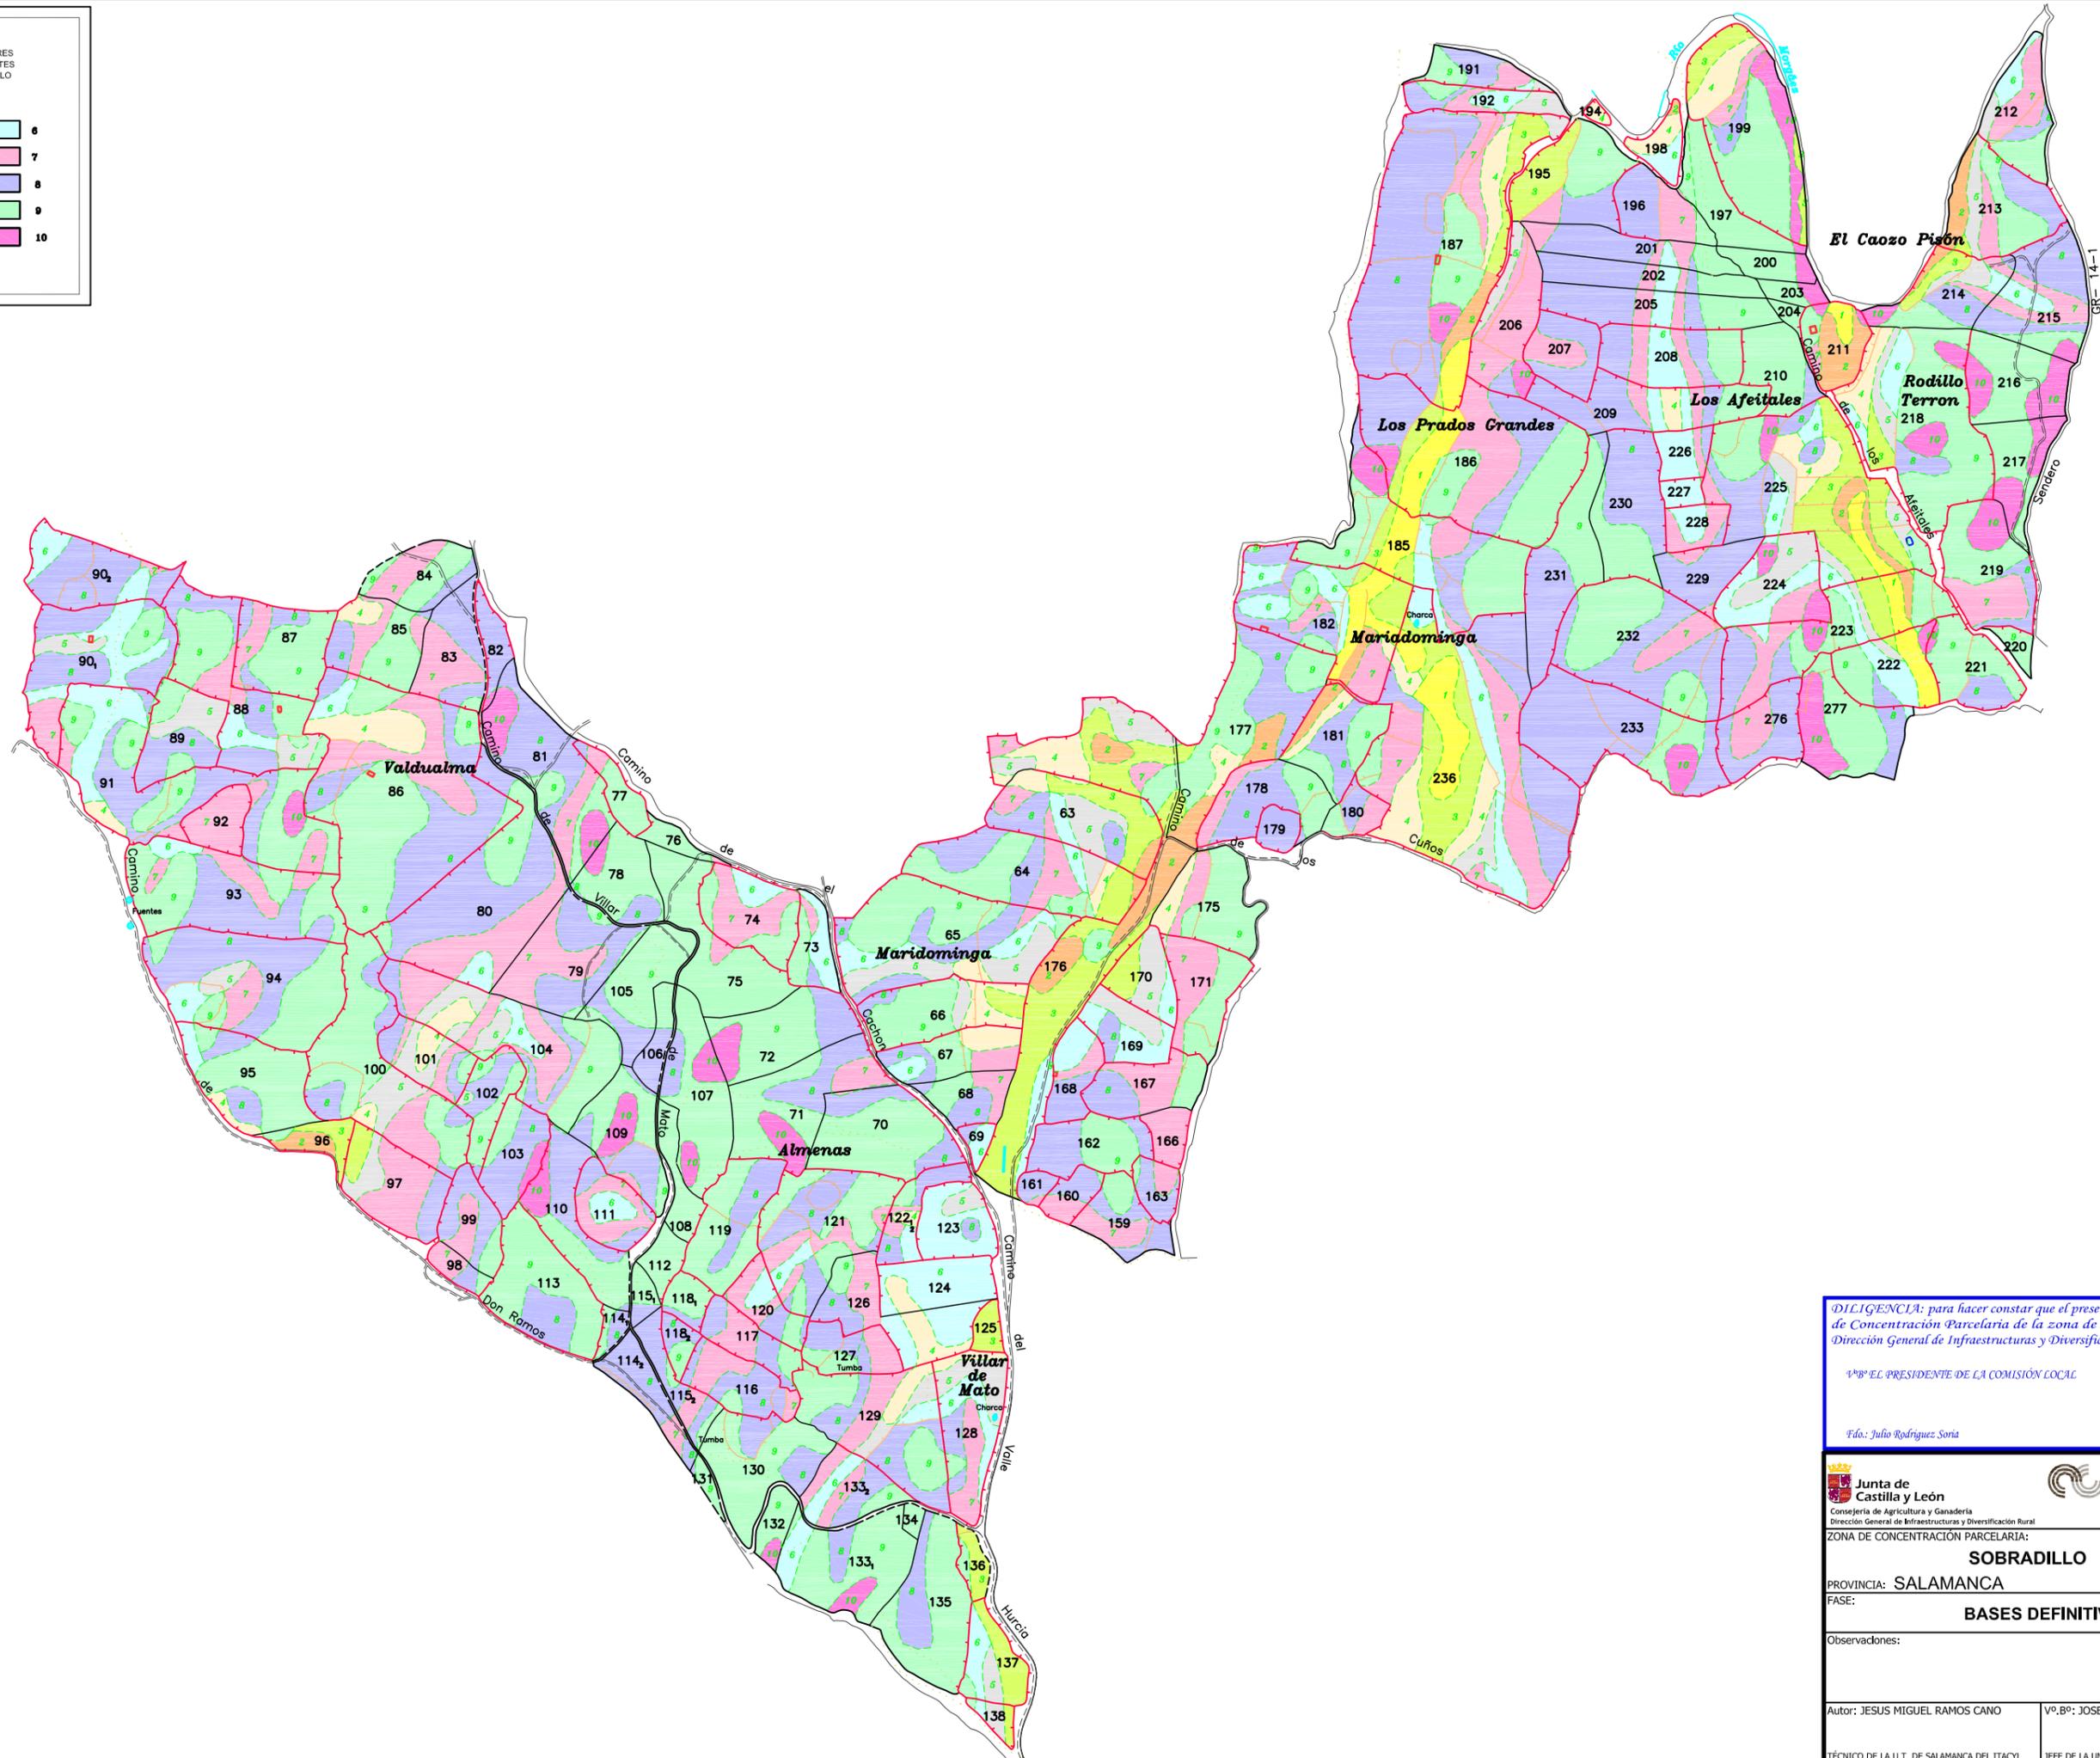

DILIGENCIA: para hacer constar que el presente plano corresponde a las Bases Definitivas de Concentración Parcelaria de la zona de Sobradillo (Salamanca) aprobadas por la Dirección General de Infraestructuras y Diversificación Rural por Resolución de

1º Bº EL PRESIDENTE DE LA COMISIÓN LOCAL


EL SECRETARIO DE LA COMISIÓN LOCAL

Fdo.: Julio Rodríguez Soría

Fdo.: Mª del Pilar Sánchez Gay

 Junta de Castilla y León
Consejería de Agricultura y Ganadería
Dirección General de Infraestructuras y Diversificación Rural

 INSTITUTO TECNOLÓGICO AGRARIO
Junta de Castilla y León
Consejería de Agricultura y Ganadería

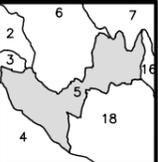

ZONA DE CONCENTRACIÓN PARCELARIA:

SOBRADILLO

PROVINCIA: SALAMANCA

FASE:

BASES DEFINITIVAS

Observaciones:



Polígono nº: **5**

Autor: JESUS MIGUEL RAMOS CANO

Vº. Bº: JOSE LUIS NUÑO ARRANZ

Escala: 1/3000

TÉCNICO DE LA U.T. DE SALAMANCA DEL ITACYL

JEFE DE LA UNIDAD TERRITORIAL DEL ITACYL

Fecha: Diciembre 2009