


| GAMA DE COLORES DE LAS DIFERENTES CLASES DE SUELO | | | |
|---|-----|---|-----|
| 1 | 101 | 2 | 201 |
| 3 | 301 | 4 | 1Fr |
| 5 | 2Fr | 6 | 3Fr |
| 7 | Ex | 8 | |

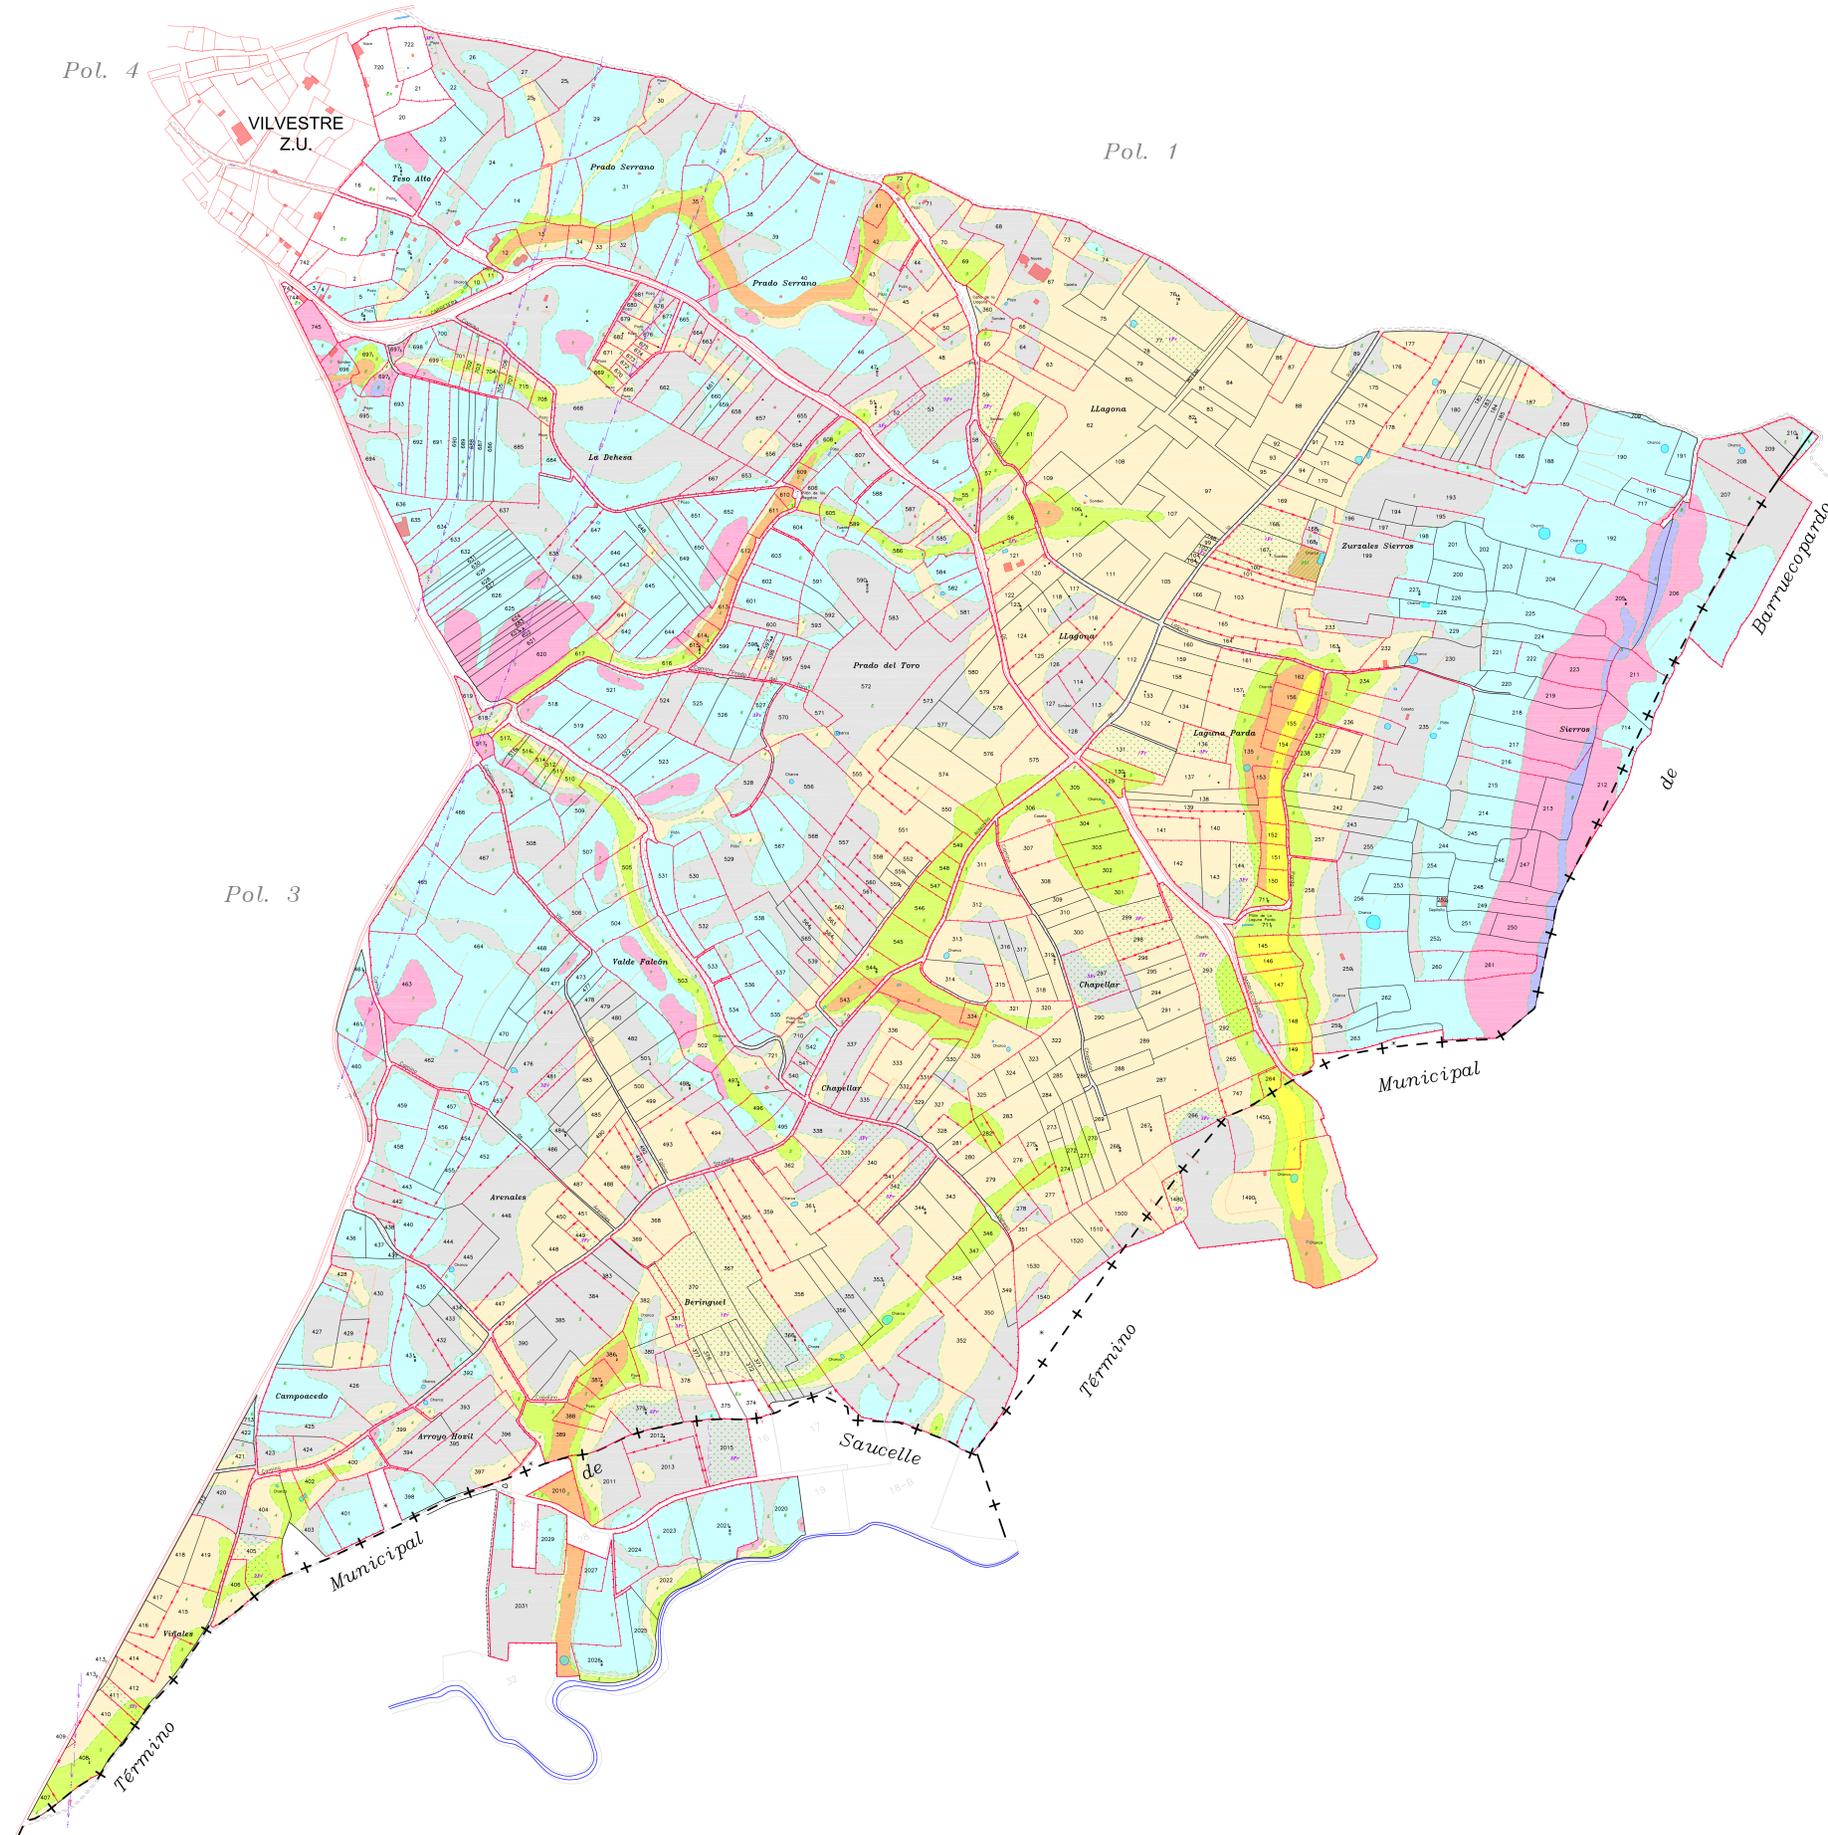

DILIGENCIA: para hacer constar que el presente plano corresponde a las Bases Definitivas de Concentración Parcelaria de la zona de Vilvestre (Salamanca) aprobadas por la Dirección General de Producción Agropecuaria y Desarrollo Rural por Resolución de 2 de Junio de 2014

Vº Bº LA PRESIDENTA DE LA COMISIÓN LOCAL LA SECRETARÍA DE LA COMISIÓN LOCAL

Fdo: Dª Carmen Miranda Salvador Fdo: Sr. del Pilar Sánchez Gey

Junta de Castilla y León
 INSTITUTO TECNOLÓGICO AGRARIO
 Consejo de Producción Agropecuaria y Desarrollo Rural
 Dirección General de Producción Agropecuaria y Desarrollo Rural
 Zona de Concentración Parcelaria

VILVESTRE
 PROVINCIA: SALAMANCA

FASE: **BASES DEFINITIVAS**

Observaciones:

Autor: LUIS MIGUEL SANCHEZ Vº Bº: JOSE LUIS NUÑO ARRANZ
 TÉCNICO DE LA U.T. DE SALAMANCA DEL ITACY JEFE DE LA UNIDAD TERRITORIAL DEL ITACY



Plano nº: **2**
 Escala: 1/5.000
 1890 AD
 Fecha: MAYO 2014