


CAMA DE COLORES DE LAS DIFERENTES CLASES DE SUELOS

Clase	Valor	Regulado	Sistema
Primera	100 pías	1R	1S
Segunda	90 pías	2R	2S
Tercera	80 pías	3R	3S
Cuarta	60 pías	4R	4S
Quinta	10 pías	Er	
Excluido	0 pías	Ex	

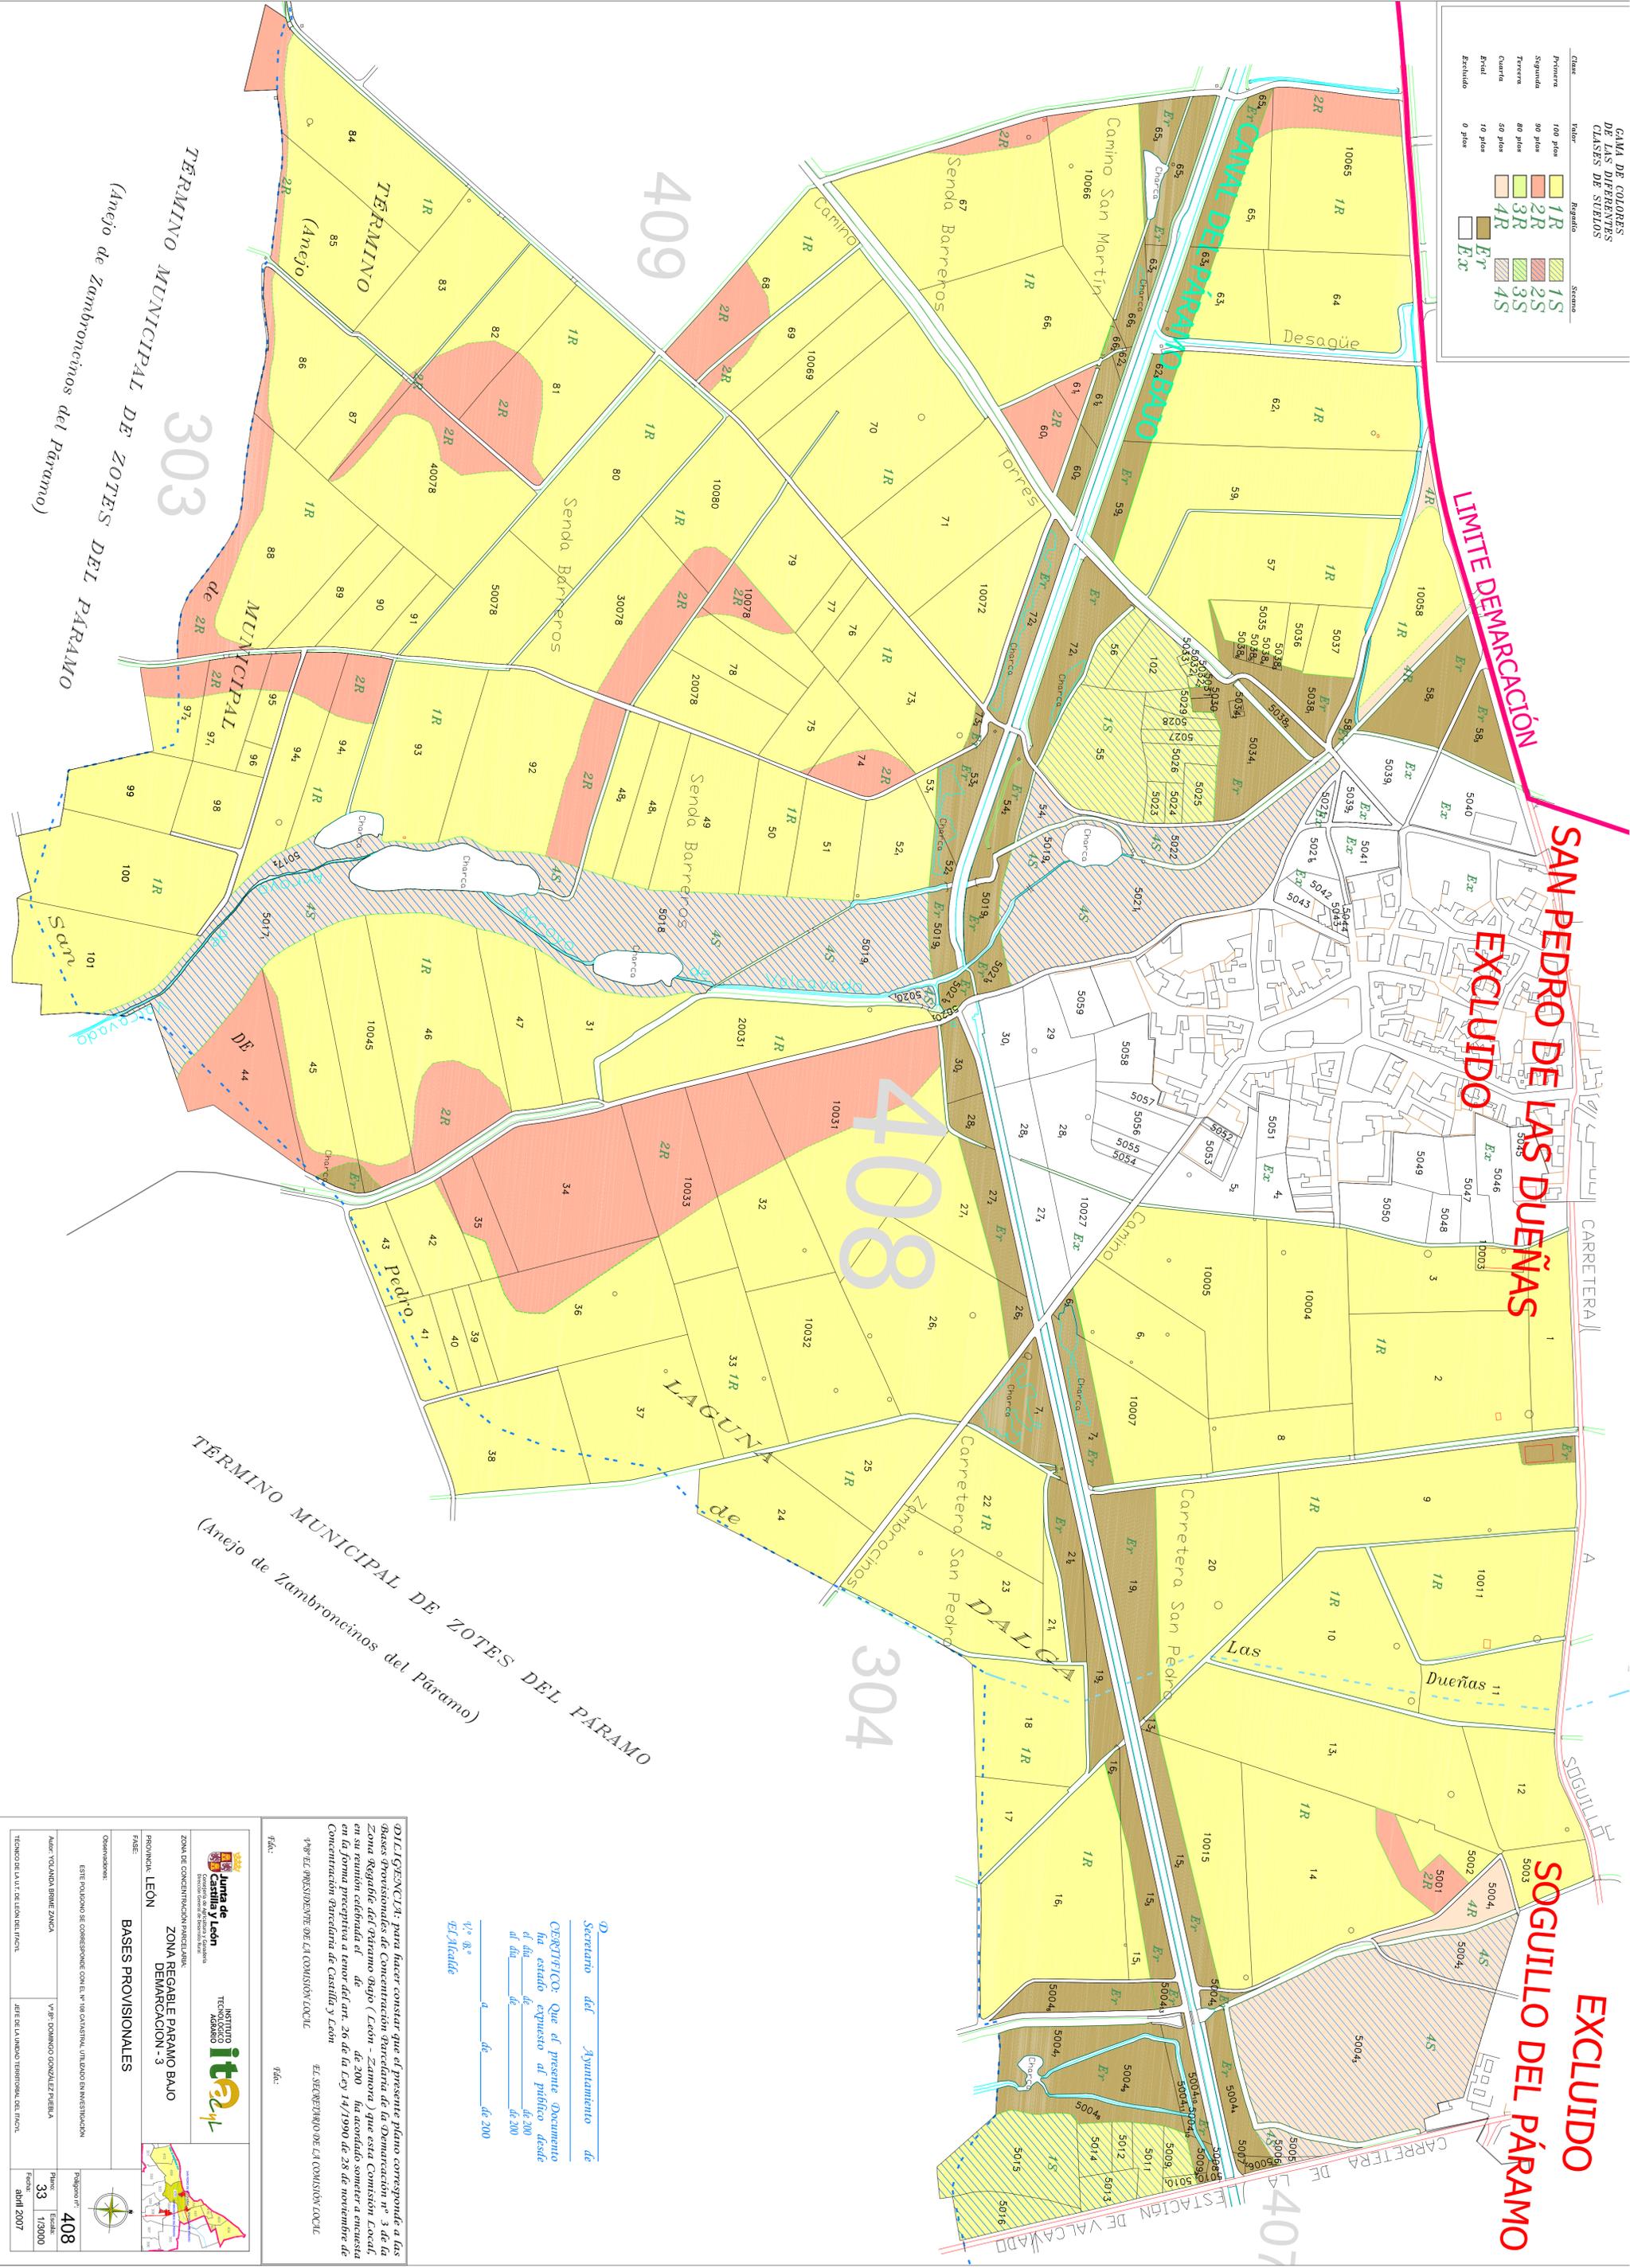

DIRECCION: para hacer constar que el presente plano corresponde a las bases provisionales de Concentración Parcelaria de la Demarcación nº 3 de la Zona Reglada del Páramo Bajo (León - Zamora) que esta Comisión Local, en su reunión celebrada el día de de 200 ha acordado someter a encuesta en la forma preceptiva a tenor del art. 26 de la Ley 14/1980 de 28 de noviembre de Concentración Parcelaria de Castilla y León

1ººº EL PRESIDENTE DE LA COMISION LOCAL **EL SECRETARIO DE LA COMISION LOCAL**

FECHA: FECHA:

SECRETARIO del Ayuntamiento de **Yuntamiento de**

CERTIFICADO: Que el presente Documento ha estado expuesto al público desde el día de de 200 al día de de 200

4ºº 8º 0 de de 200

EL ALCALDE

Junta de Castilla y León **INSTITUTO TECNICO AGARNO**

ZONA DE CONCENTRACION PARCELARIA: **ZONA REGAL E PARAMO BAJO**

PROVINCIA: LEON **DEMARCAACION:** - 3

FASE: **BASES PROVISIONALES**

COMUNIDAD: **ESTR. POLIGONO SE CONSERVA CON EL N.º DE CANTRAL, UTILIZADO EN INVESTIGACION**

ALCALDE: YOLANDA BRIBEL ZANCA **V.ººº DOMINGO GONZALEZ FERRERA**

PROYECTO Nº: **Parcela Nº:**

408 **33**

FECHA: **FECHA:**

2007 **2007**