


GAMA DE COLORES
DE LAS DIFERENTES
CLASES DE SUELOS

Clase	Valor	Regulatio
Primera	100 pios	1R
Segunda	90 pios	2R
Tercera	70 pios	3R
Cuarta	50 pios	4R
Prtal	10 pios	Er
Excluido	0 pios	Ex

VILLAREJO DE ÓRBIGO

VEGUPELLINA DE ÓRBIGO

HOSPITAL DE ÓRBIGO

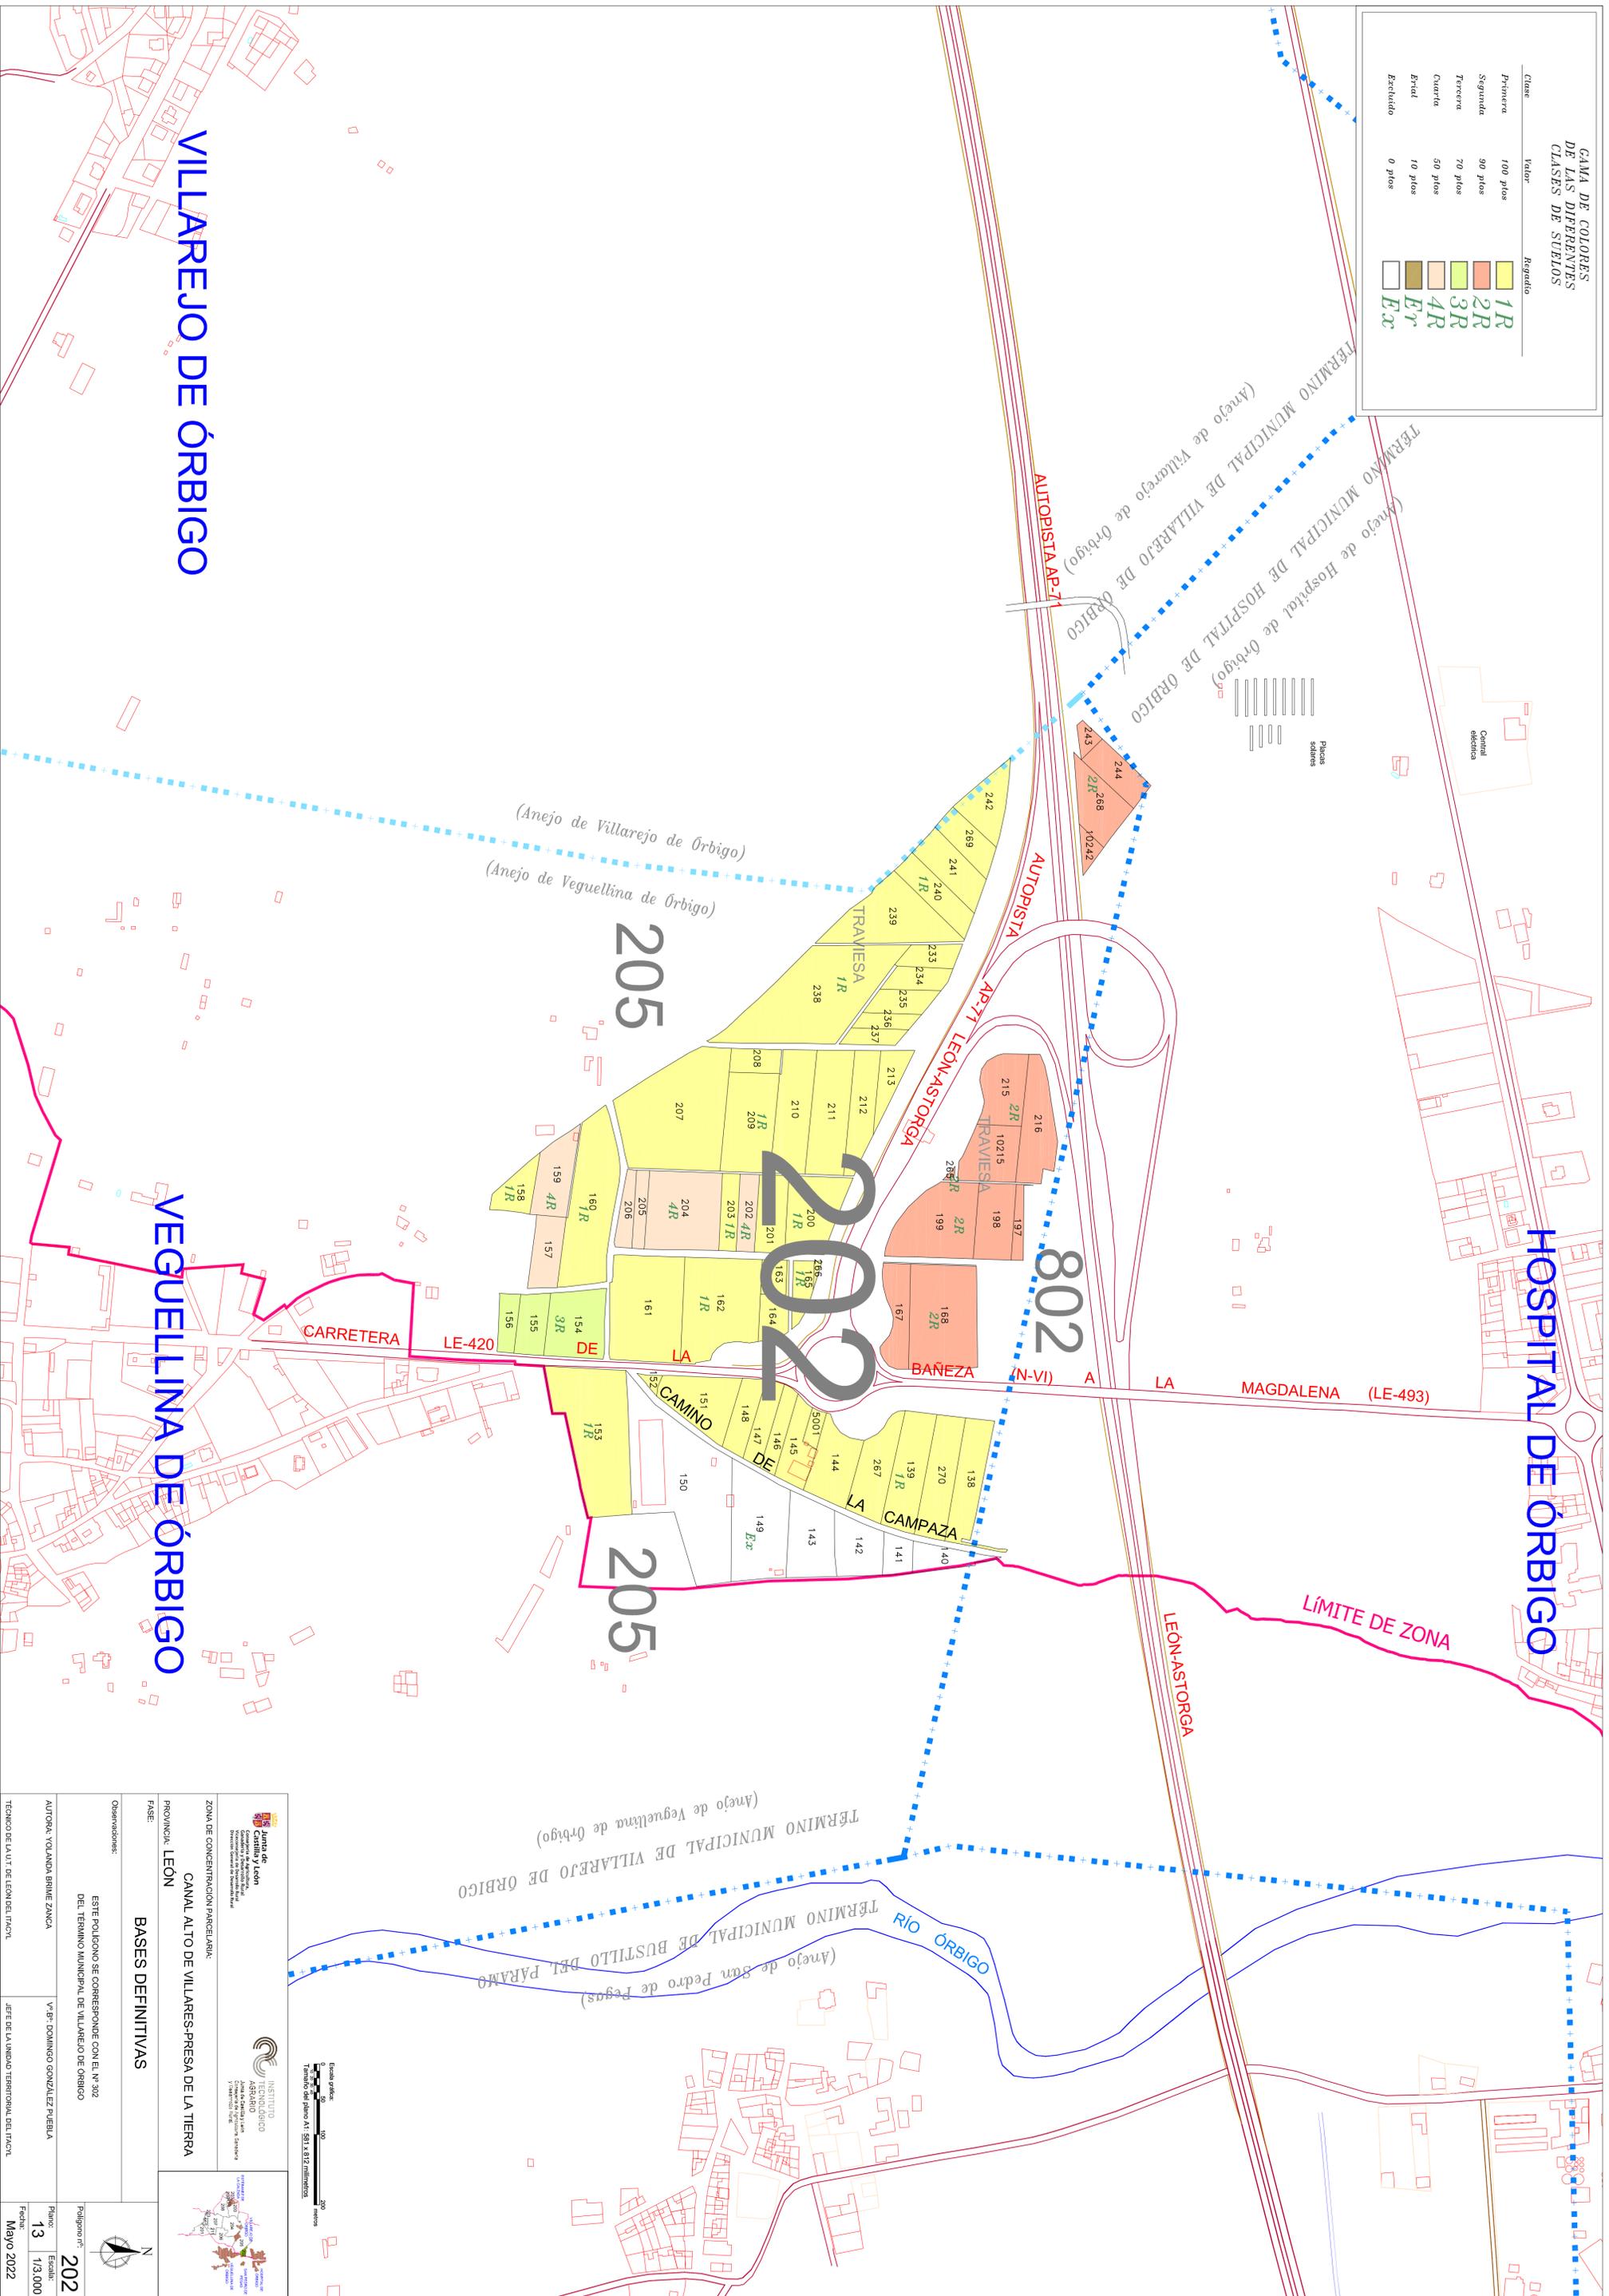

<p>Junta de Castilla y León Consejería de Urbanismo, Vivienda y Bienestar Social Dirección General de Ordenación del Territorio</p>		<p>INSTITUTO AGRARIO DE LEÓN Calle de San Pedro de Pegas 1 41013 Bustillo del Páramo (León) V. Ibarra - J. Barja</p>	
<p>ZONA DE CONCENTRACION PARCELMAR: CANAL ALTO DE VILARES-PRESA DE LA TIERRA</p>			
<p>PROVINCIA: LEÓN</p>			
<p>FASE: BASES DEFINITIVAS</p>			
<p>Observaciones: ESTE POLIGONO SE CORRESPONDE CON EL N.º 302 DEL TÉRMINO MUNICIPAL DE VILLAREJO DE ÓRBIGO</p>			
<p>AUTORIA: VOLANDA BRINNE ZANCA</p>		<p>V.º P.º DOMINGO GONZÁLEZ RIVERA</p>	
<p>TÉCNICO DE LA UT. DEL LOM DEL TRACT.</p>		<p>JEFE DE LA UNIDAD TERRITORIAL DEL TRACT.</p>	
<p>Polígono nº: 202</p>		<p>Plano: 13</p>	
<p>Escala: 1/3.000</p>		<p>Fecha: Mayo 2022</p>	