


CAMA DE COLORES DE LAS DIFERENTES CLASES DE SUELOS

Clase	Valor	Regadío
Primera	100 pios	1R
Segunda	90 pios	2R
Tercera	70 pios	3R
Cuarta	50 pios	4R
Brind	10 pios	Br
Excluido	0 pios	Ex

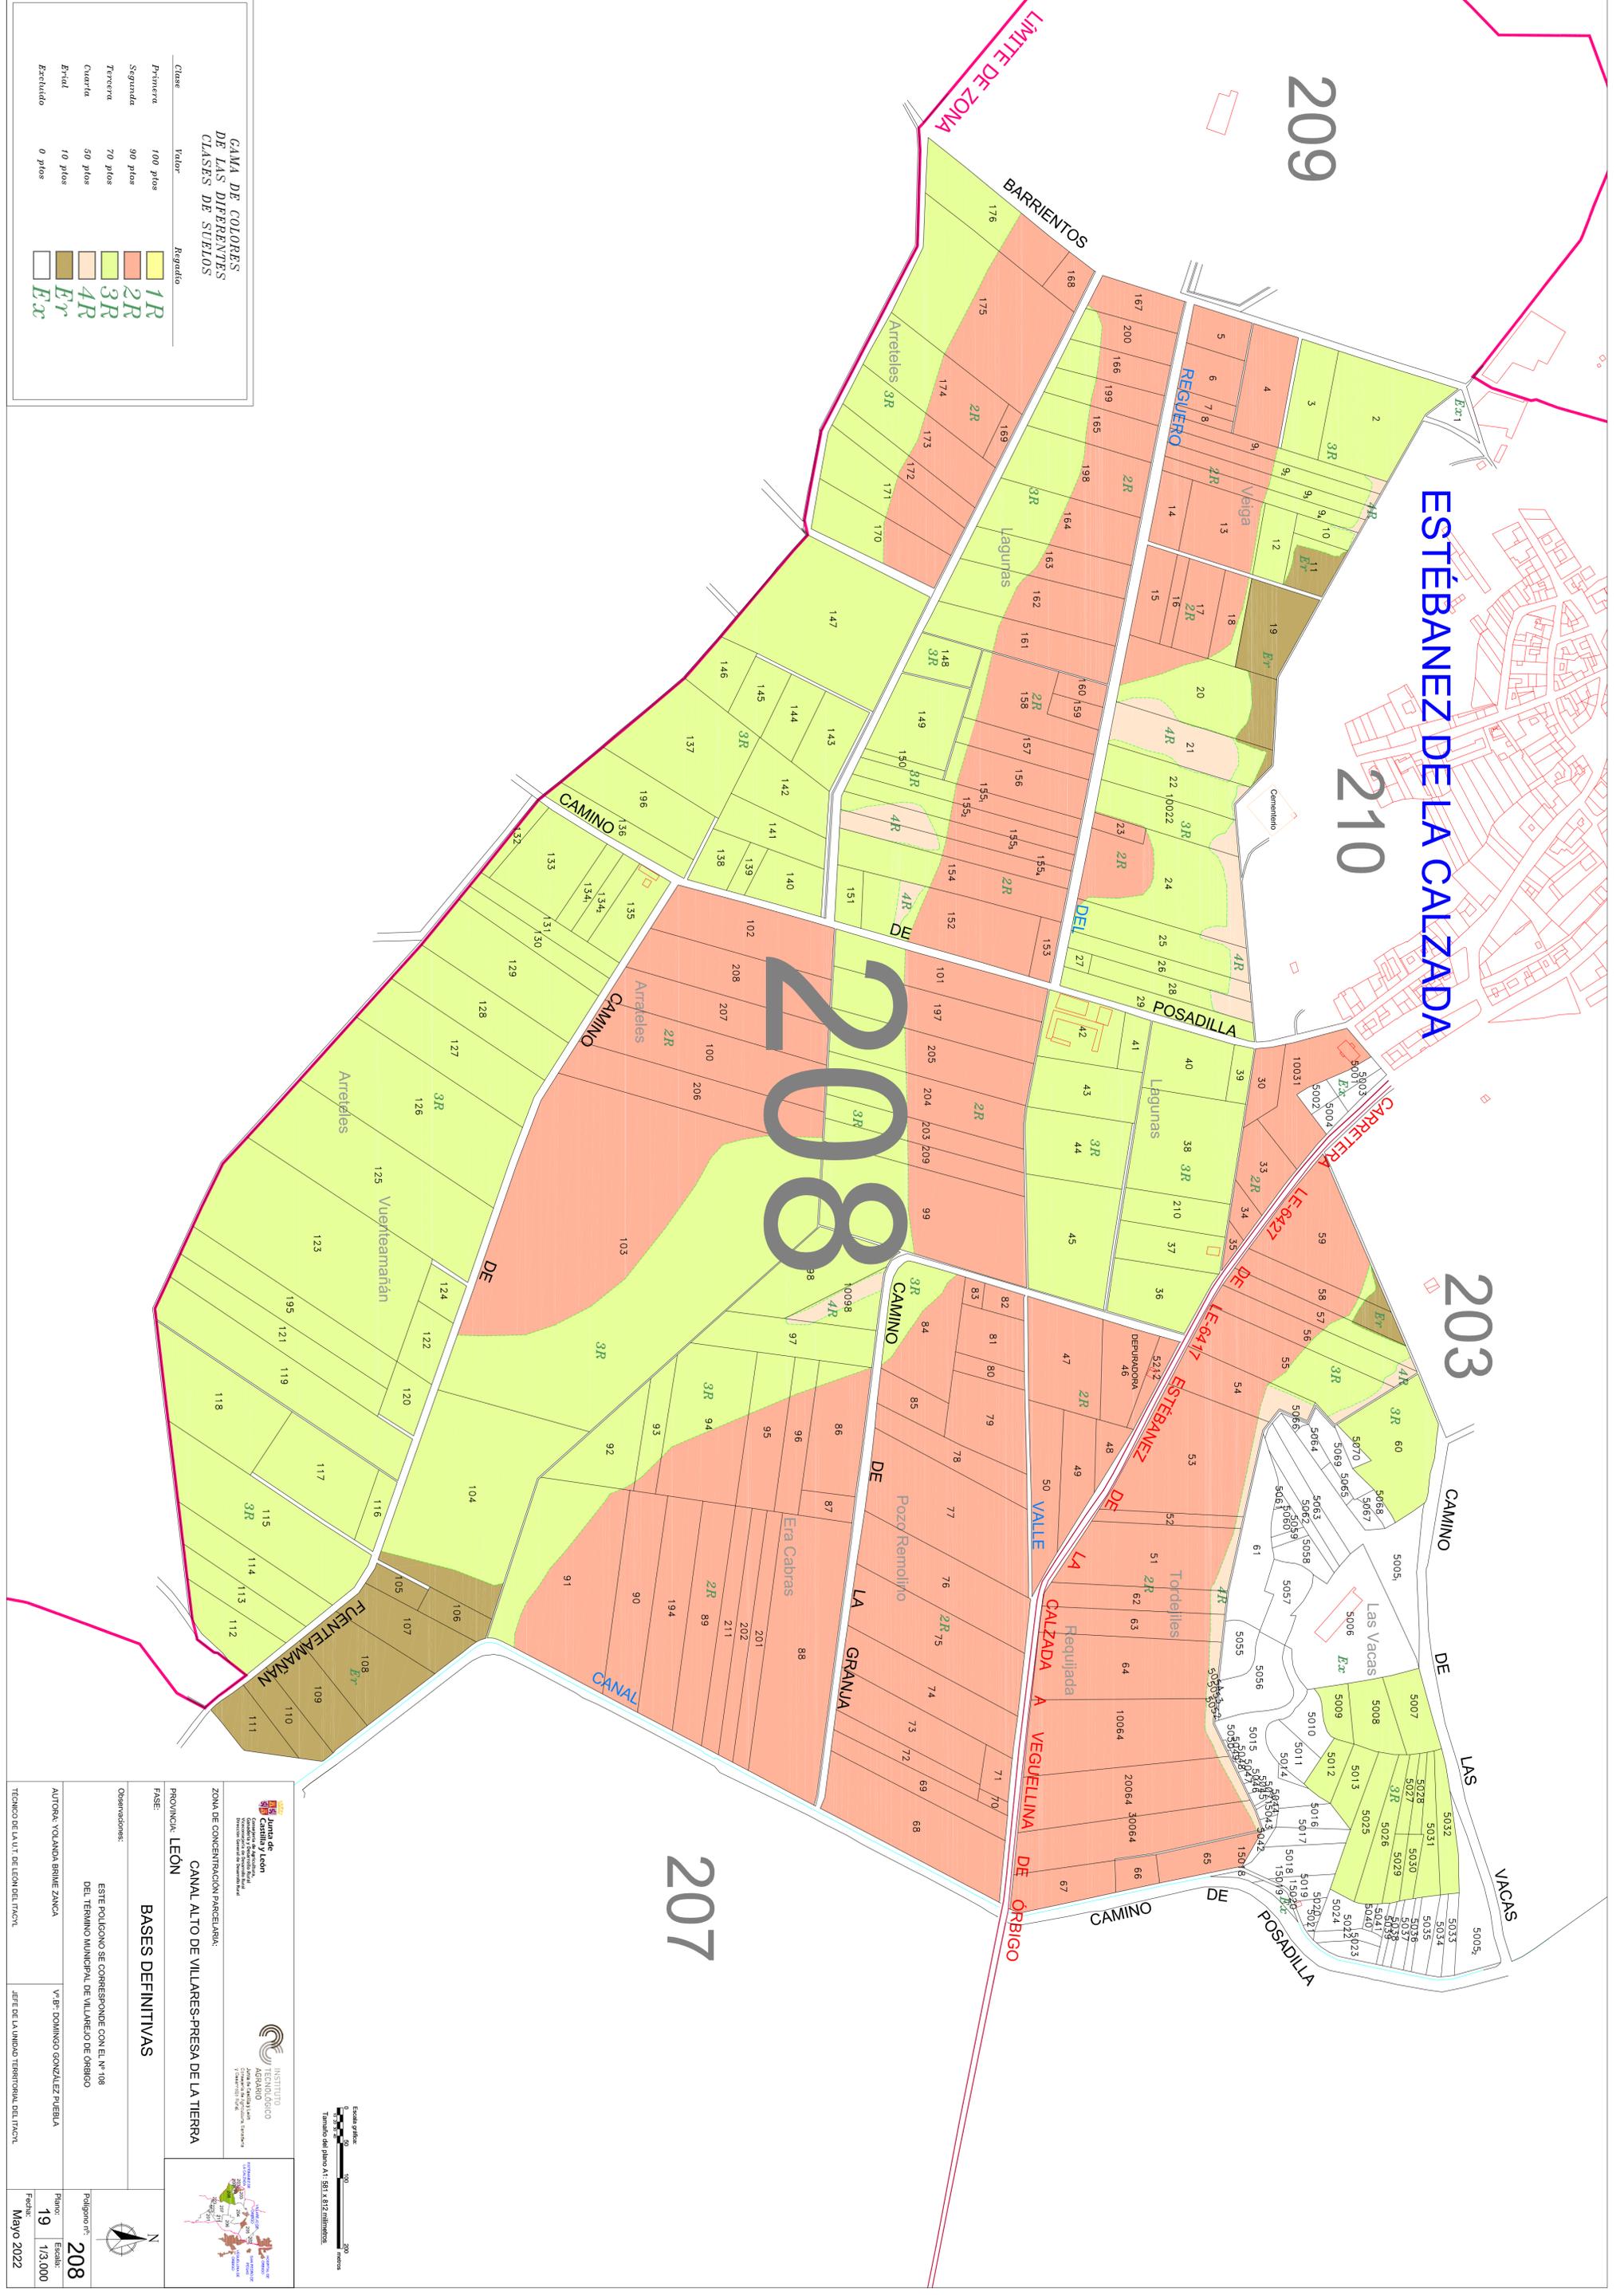

Junta de Castilla y León
 INSTITUTO TECNOLÓGICO AGRARIO
 Junta de Castilla y León
 Consejería de Agricultura y Ganadería
 Dirección General de Ordenación del Territorio

ZONA DE CONCENTRACION PARCELAAR:
CANAL ALTO DE VILARES-PRESA DE LA TIERRA

PROVINCIA: LEÓN

FASE: BASES DEFINITIVAS

Observaciones:
 ESTE POLIGONO SE CORRESPONDE CON EL N.º 108 DEL TERMINO MUNICIPAL DE VILAREJO DE ORBIGO

AUTORIA: VOLANDA BRINE ZANCA
V.º P.º: DOMINGO GONZALEZ FUEBLA

TÉCNICO DE LA UNIDAD TERRITORIAL DEL TRAC:

Polígono n.º: 208
Plano: 19
Escala: 1/3.000
Fecha: Mayo 2022

