


**GAMA DE COLORES DE LAS DIFERENTES CLASES DE SUELOS**


Clase	Valor	Regulatio
Primera	100 pios	1R
Segunda	90 pios	2R
Tercera	70 pios	3R
Cuarta	50 pios	4R
Excl. 1	10 pios	Ex
Excl. 2	0 pios	Ex

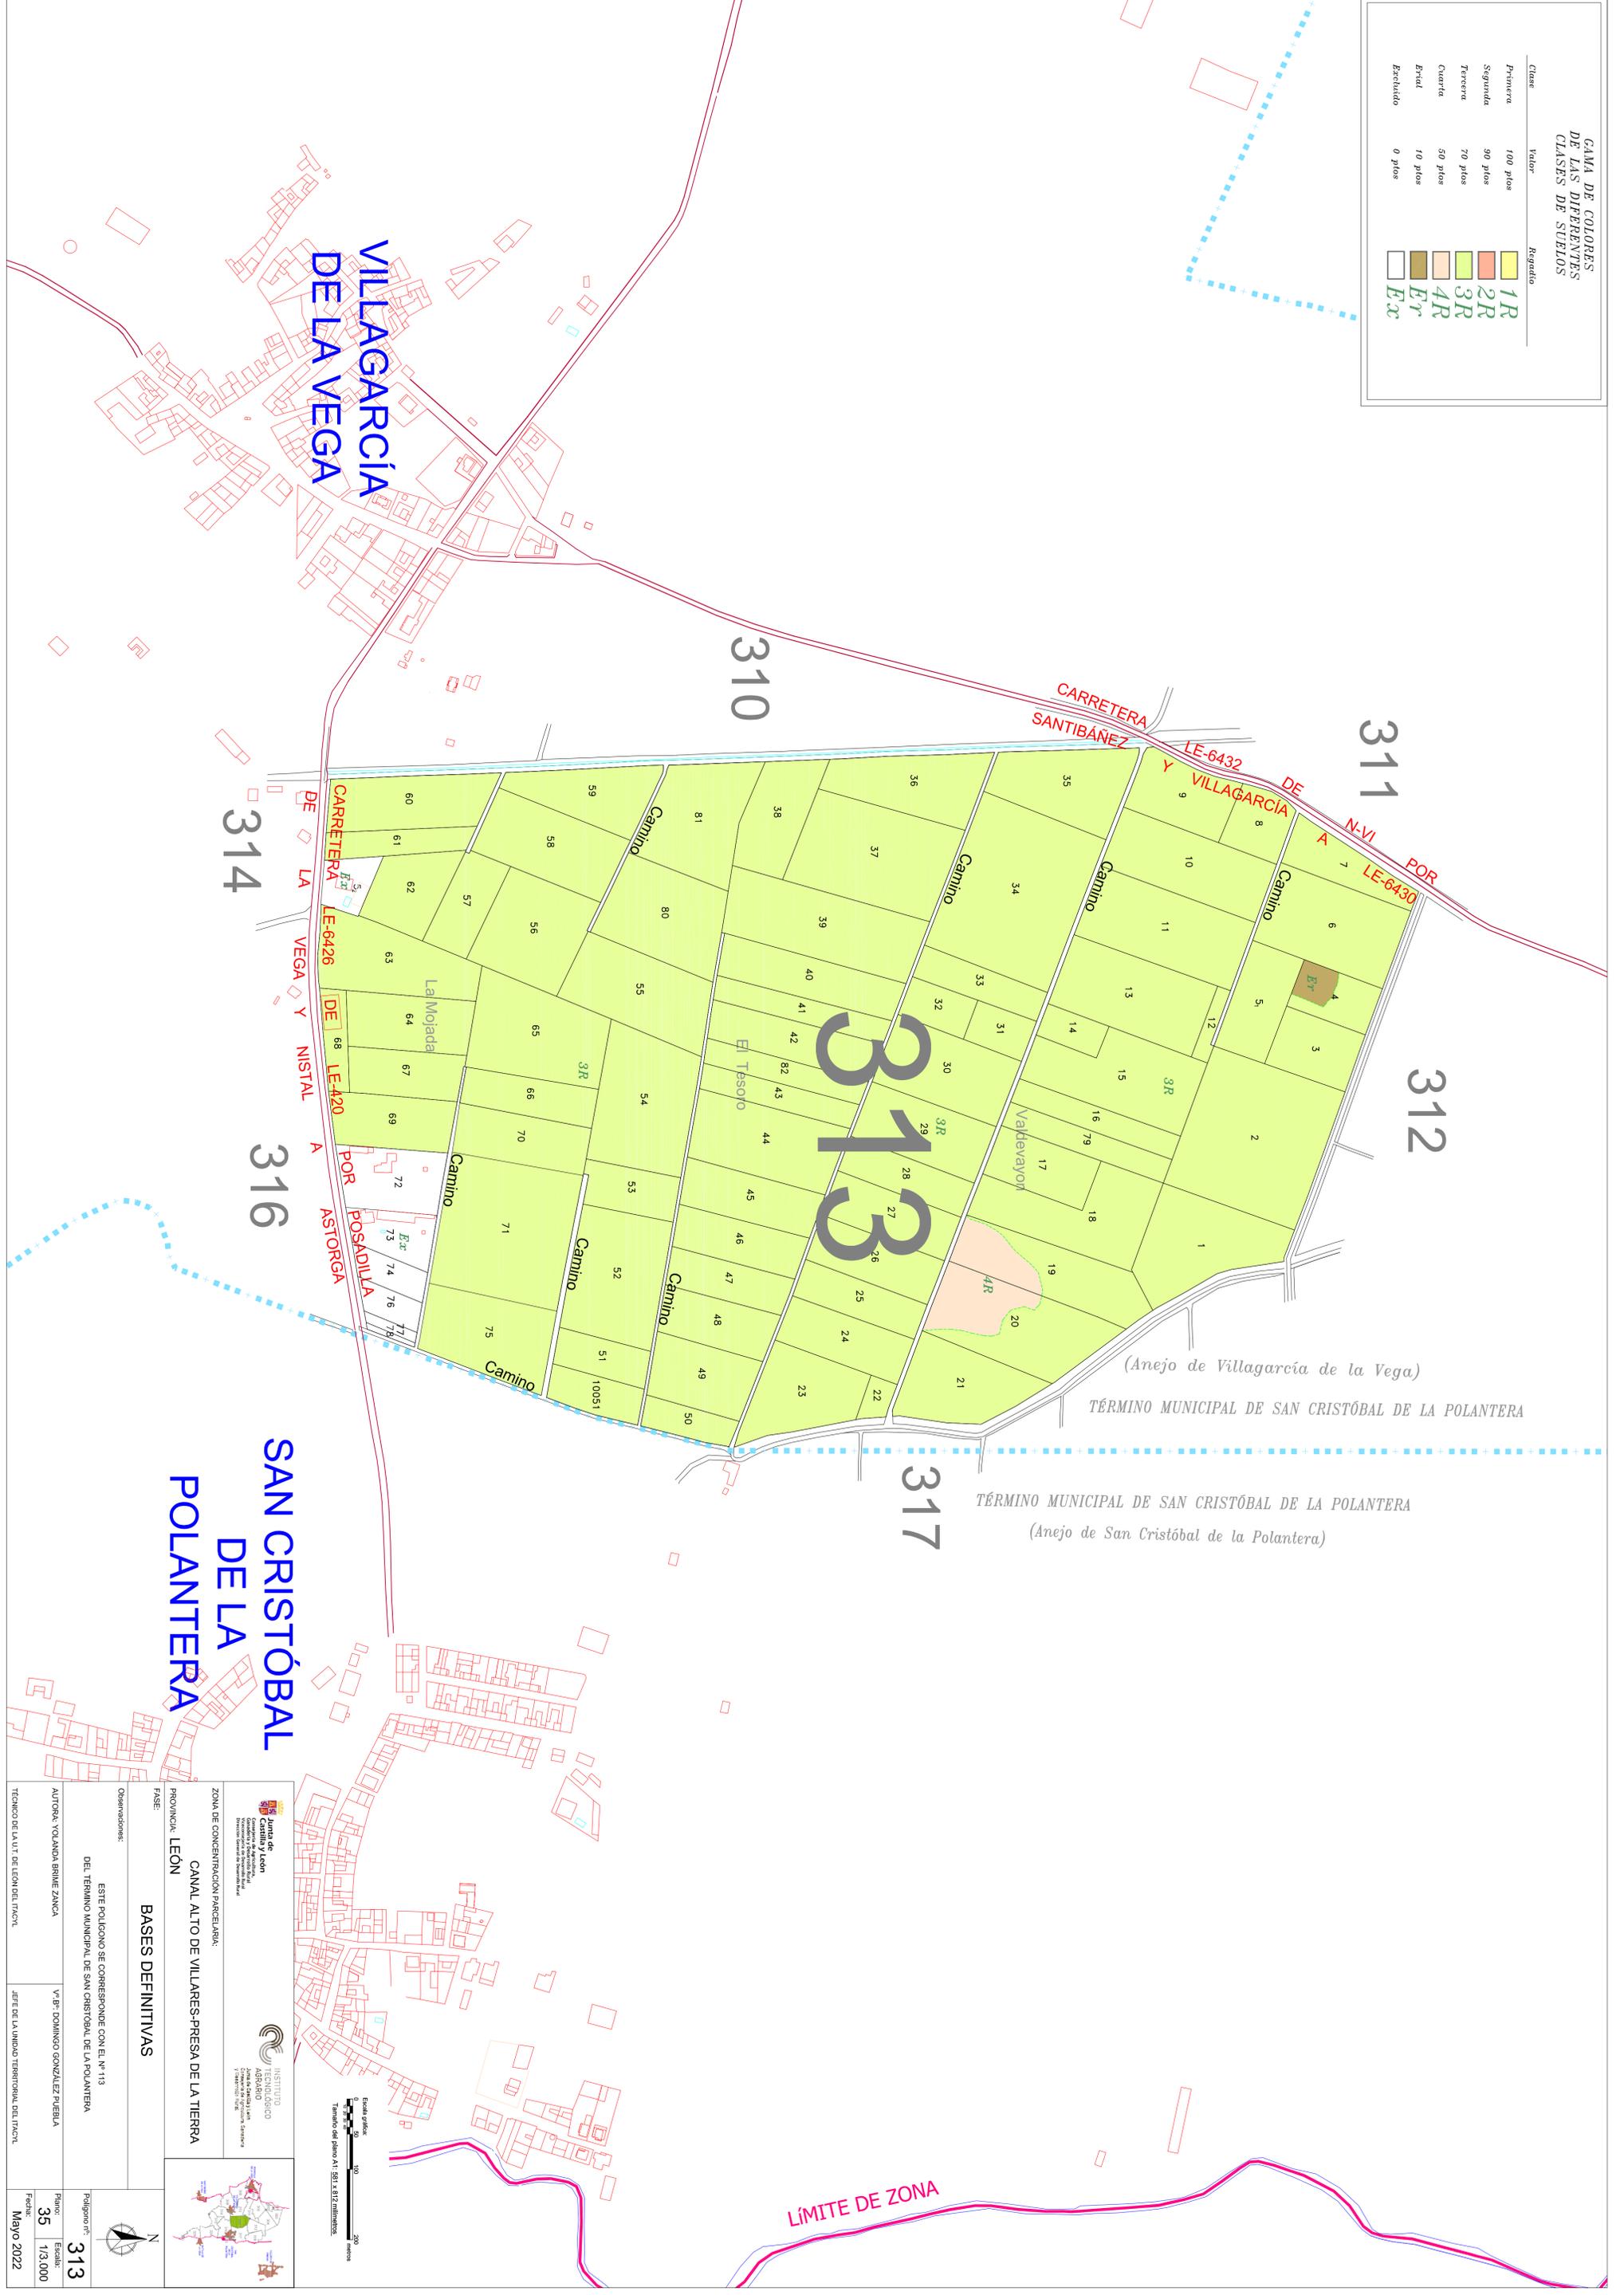

**VILLAGARCÍA DE LA VEGA**

**SAN CRISTÓBAL DE LA POLANTERA**

ZONA DE CONCENTRACION PARCELAAR: <b>CANAL ALTO DE VILARES-PRESA DE LA TIERRA</b>		PROVINCIA: <b>LEÓN</b>	
FASE: <b>BASES DEFINITIVAS</b>		Observaciones: ESTE POLIGONO SE CORRESPONDE CON EL N.º 113 DEL TÉRMINO MUNICIPAL DE SAN CRISTÓBAL DE LA POLANTERA	
AUTORAR: VOLANDA BRINNE ZANCA		V.º P.º DOMINGO GONZÁLEZ FUEBLA	
TÉCNICO DE LA UT. DEL COM. DEL TRACC.		JEFE DE LA UNIDAD TERRITORIAL DEL TRACC.	
Polígono n.º: <b>313</b>	Plano: <b>35</b>	Estado: <b>1/3.000</b>	Fecha: <b>Mayo 2022</b>

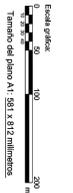

**LÍMITE DE ZONA**