


CAMA DE COLORES DE LAS DEPENDIENTES CLASES DE SUELOS		
Clase	Valor	Regadío
Primera	100 pios	1R
Segunda	90 pios	2R
Tercera	70 pios	3R
Cuarta	50 pios	4R
Prtal	10 pios	Er
Excluido	0 pios	Ex

VILLAGARCÍA DE LA VEGA

SAN CRISTÓBAL DE LA POLANTERA

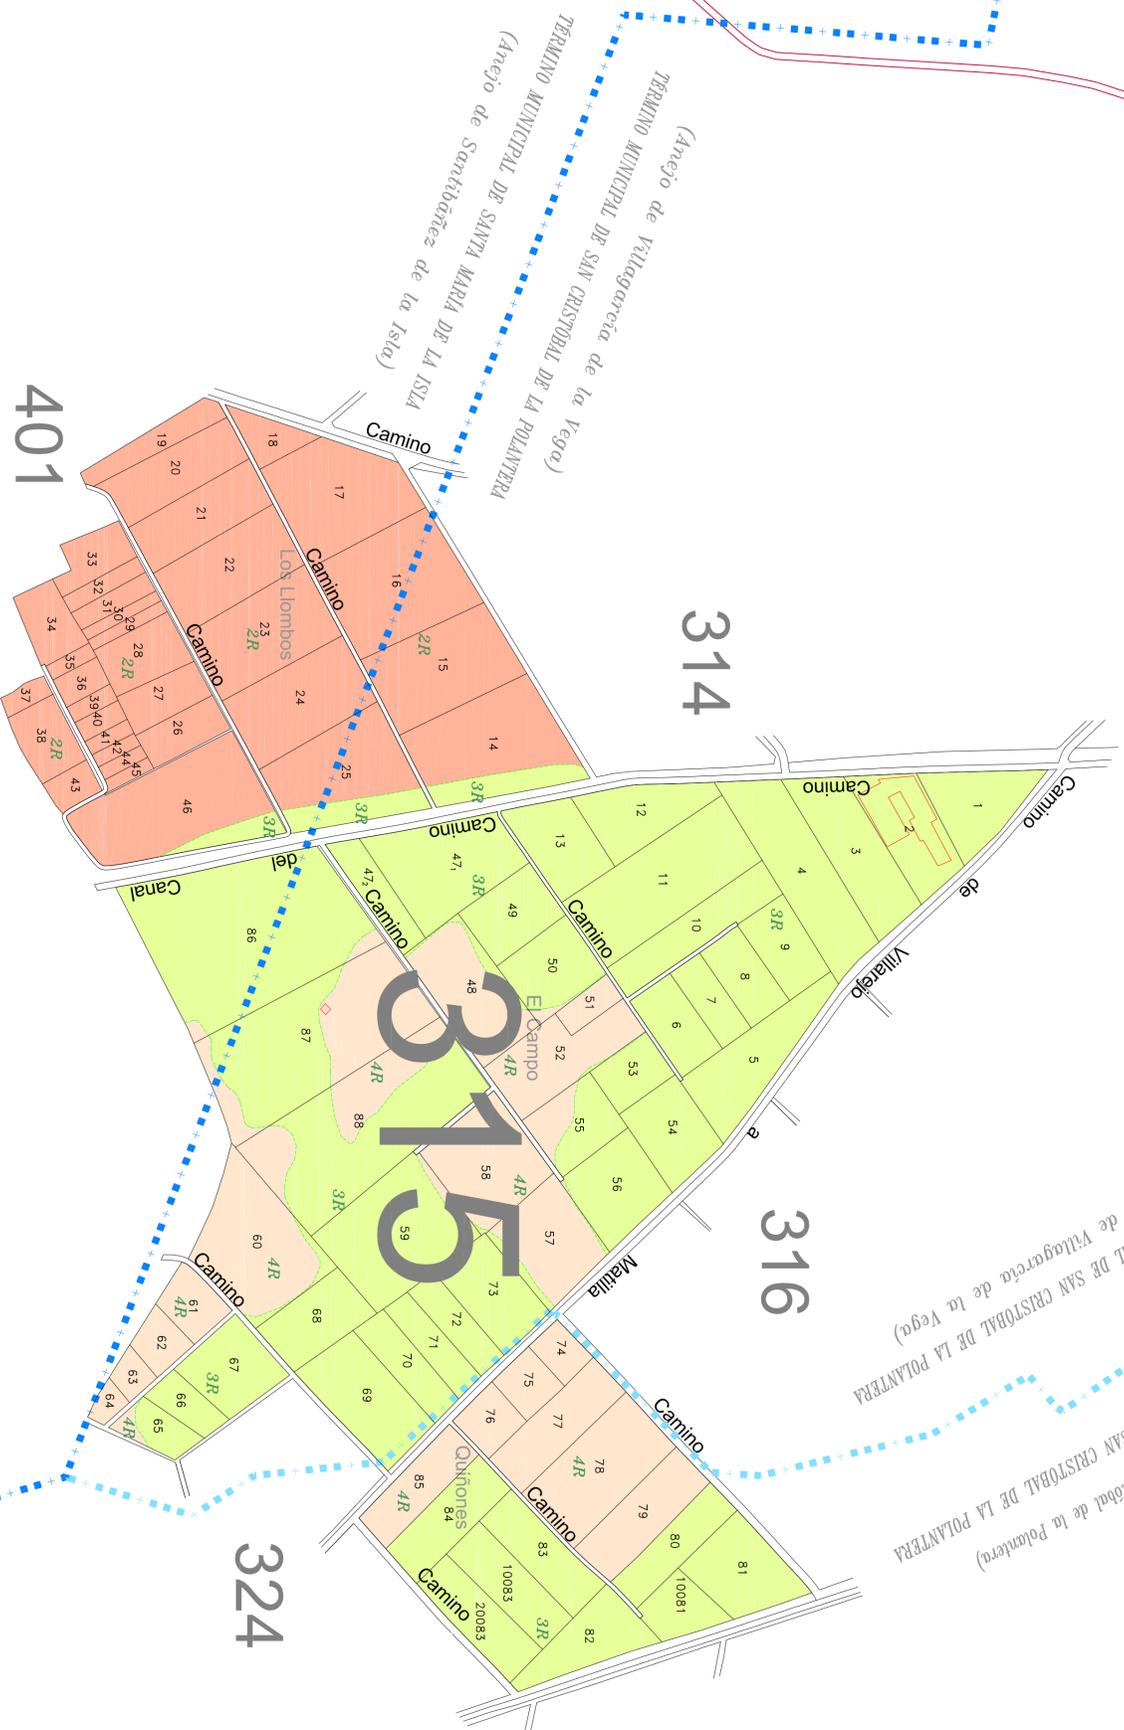

SANTIBÁÑEZ DE LA ISLA

ZONA DE CONCENTRACION PARCELARIA: CANAL ALTO DE VILARES-PRESA DE LA TIERRA			
PROVINCIA: LEÓN			
FASE: BASES DEFINITIVAS			
Observaciones: ESTE POLIGONO SE CORRESPONDE CON EL N.º 115 DEL TÉRMINO MUNICIPAL DE SAN CRISTÓBAL DE LA POLANTERA			
AUTORIA: VOLANDA BRINE ZANCA		V.º P.º: DOMINGO GONZÁLEZ RIVERIA	
TÉRMINO DEL AUT. DE LEÓN DEL I.T.C.M.T.		JEFE DE LA UNIDAD TERRITORIAL DEL I.T.C.M.T.	
Polígono n.º: 315		Plano: 37	
Estado: 1/3.000		Fecha: Mayo 2022	

