


LEYENDA

-  URBANO
-  EXCLUIDO
-  REGADIO
-  SECANO

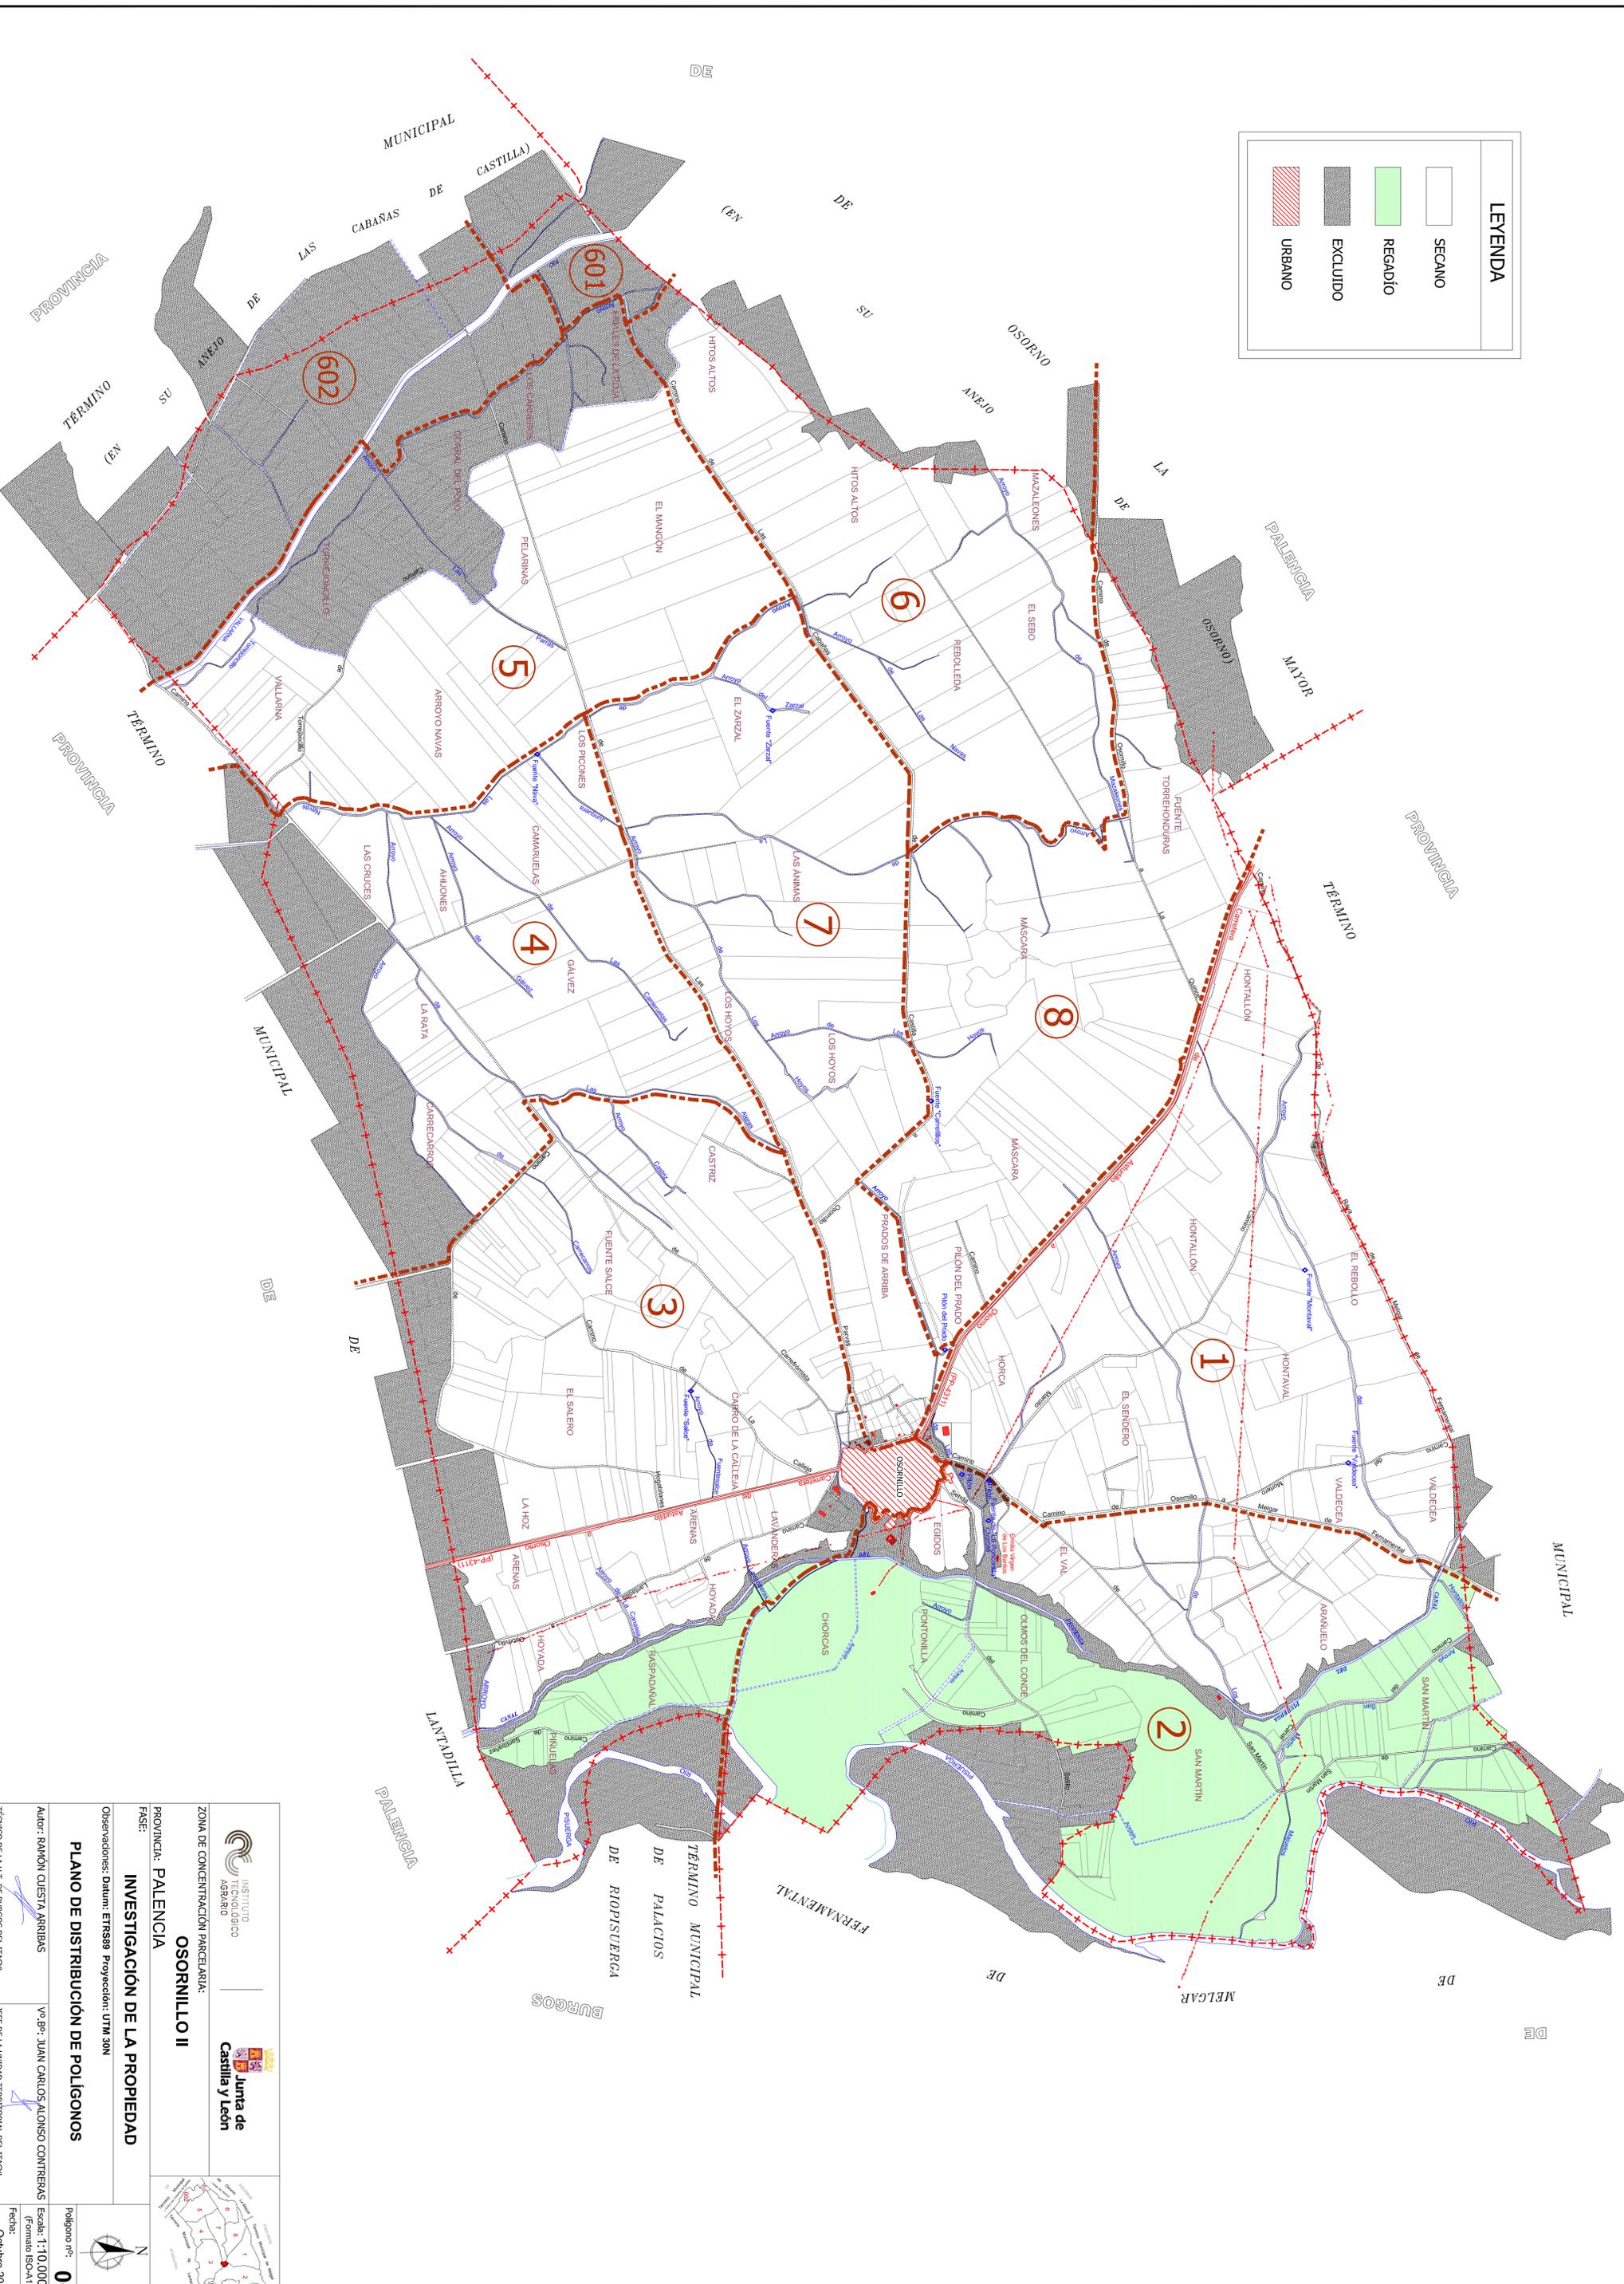

INSTITUTO TECNOLÓGICO AGRARIO

Junta de Castilla y León

ZONA DE CONCENTRACIÓN PARCELARIA:
OSORILLO II

PROVINCIA: PALENCIA

FASE: **INVESTIGACIÓN DE LA PROPIEDAD**

Observaciones: Datum: ETRS89 Proyección: UTM 30N

PLANO DE DISTRIBUCIÓN DE POLÍGONOS


Autor: RAMÓN CUESTA ARRIBAS

VP. BO.: JUAN CARLOS ALONSO CONTRERAS (Firmado ISCA-1)

Fecha: Octubre 2022

Polígono nº: **00**

Escala: 1:10.000 (Firmado ISCA-1)

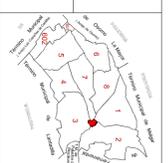

TÉRMINO DE LA U.T. DE BURGOS DEL TRACT.

JEFE DE LA UNIDAD TERRITORIAL DEL TRACT.