


GAMA DE COLORES
DE LAS DIFERENTES
CLASES DE SUELOS

Clase	Valor	Regadío
Primera	100 pto	1R
Segunda	90 pto	2R
Tercera	80 pto	3R
Cuarta	50 pto	4R
Erial	10 pto	Er
Excluido	0 pto	Ex

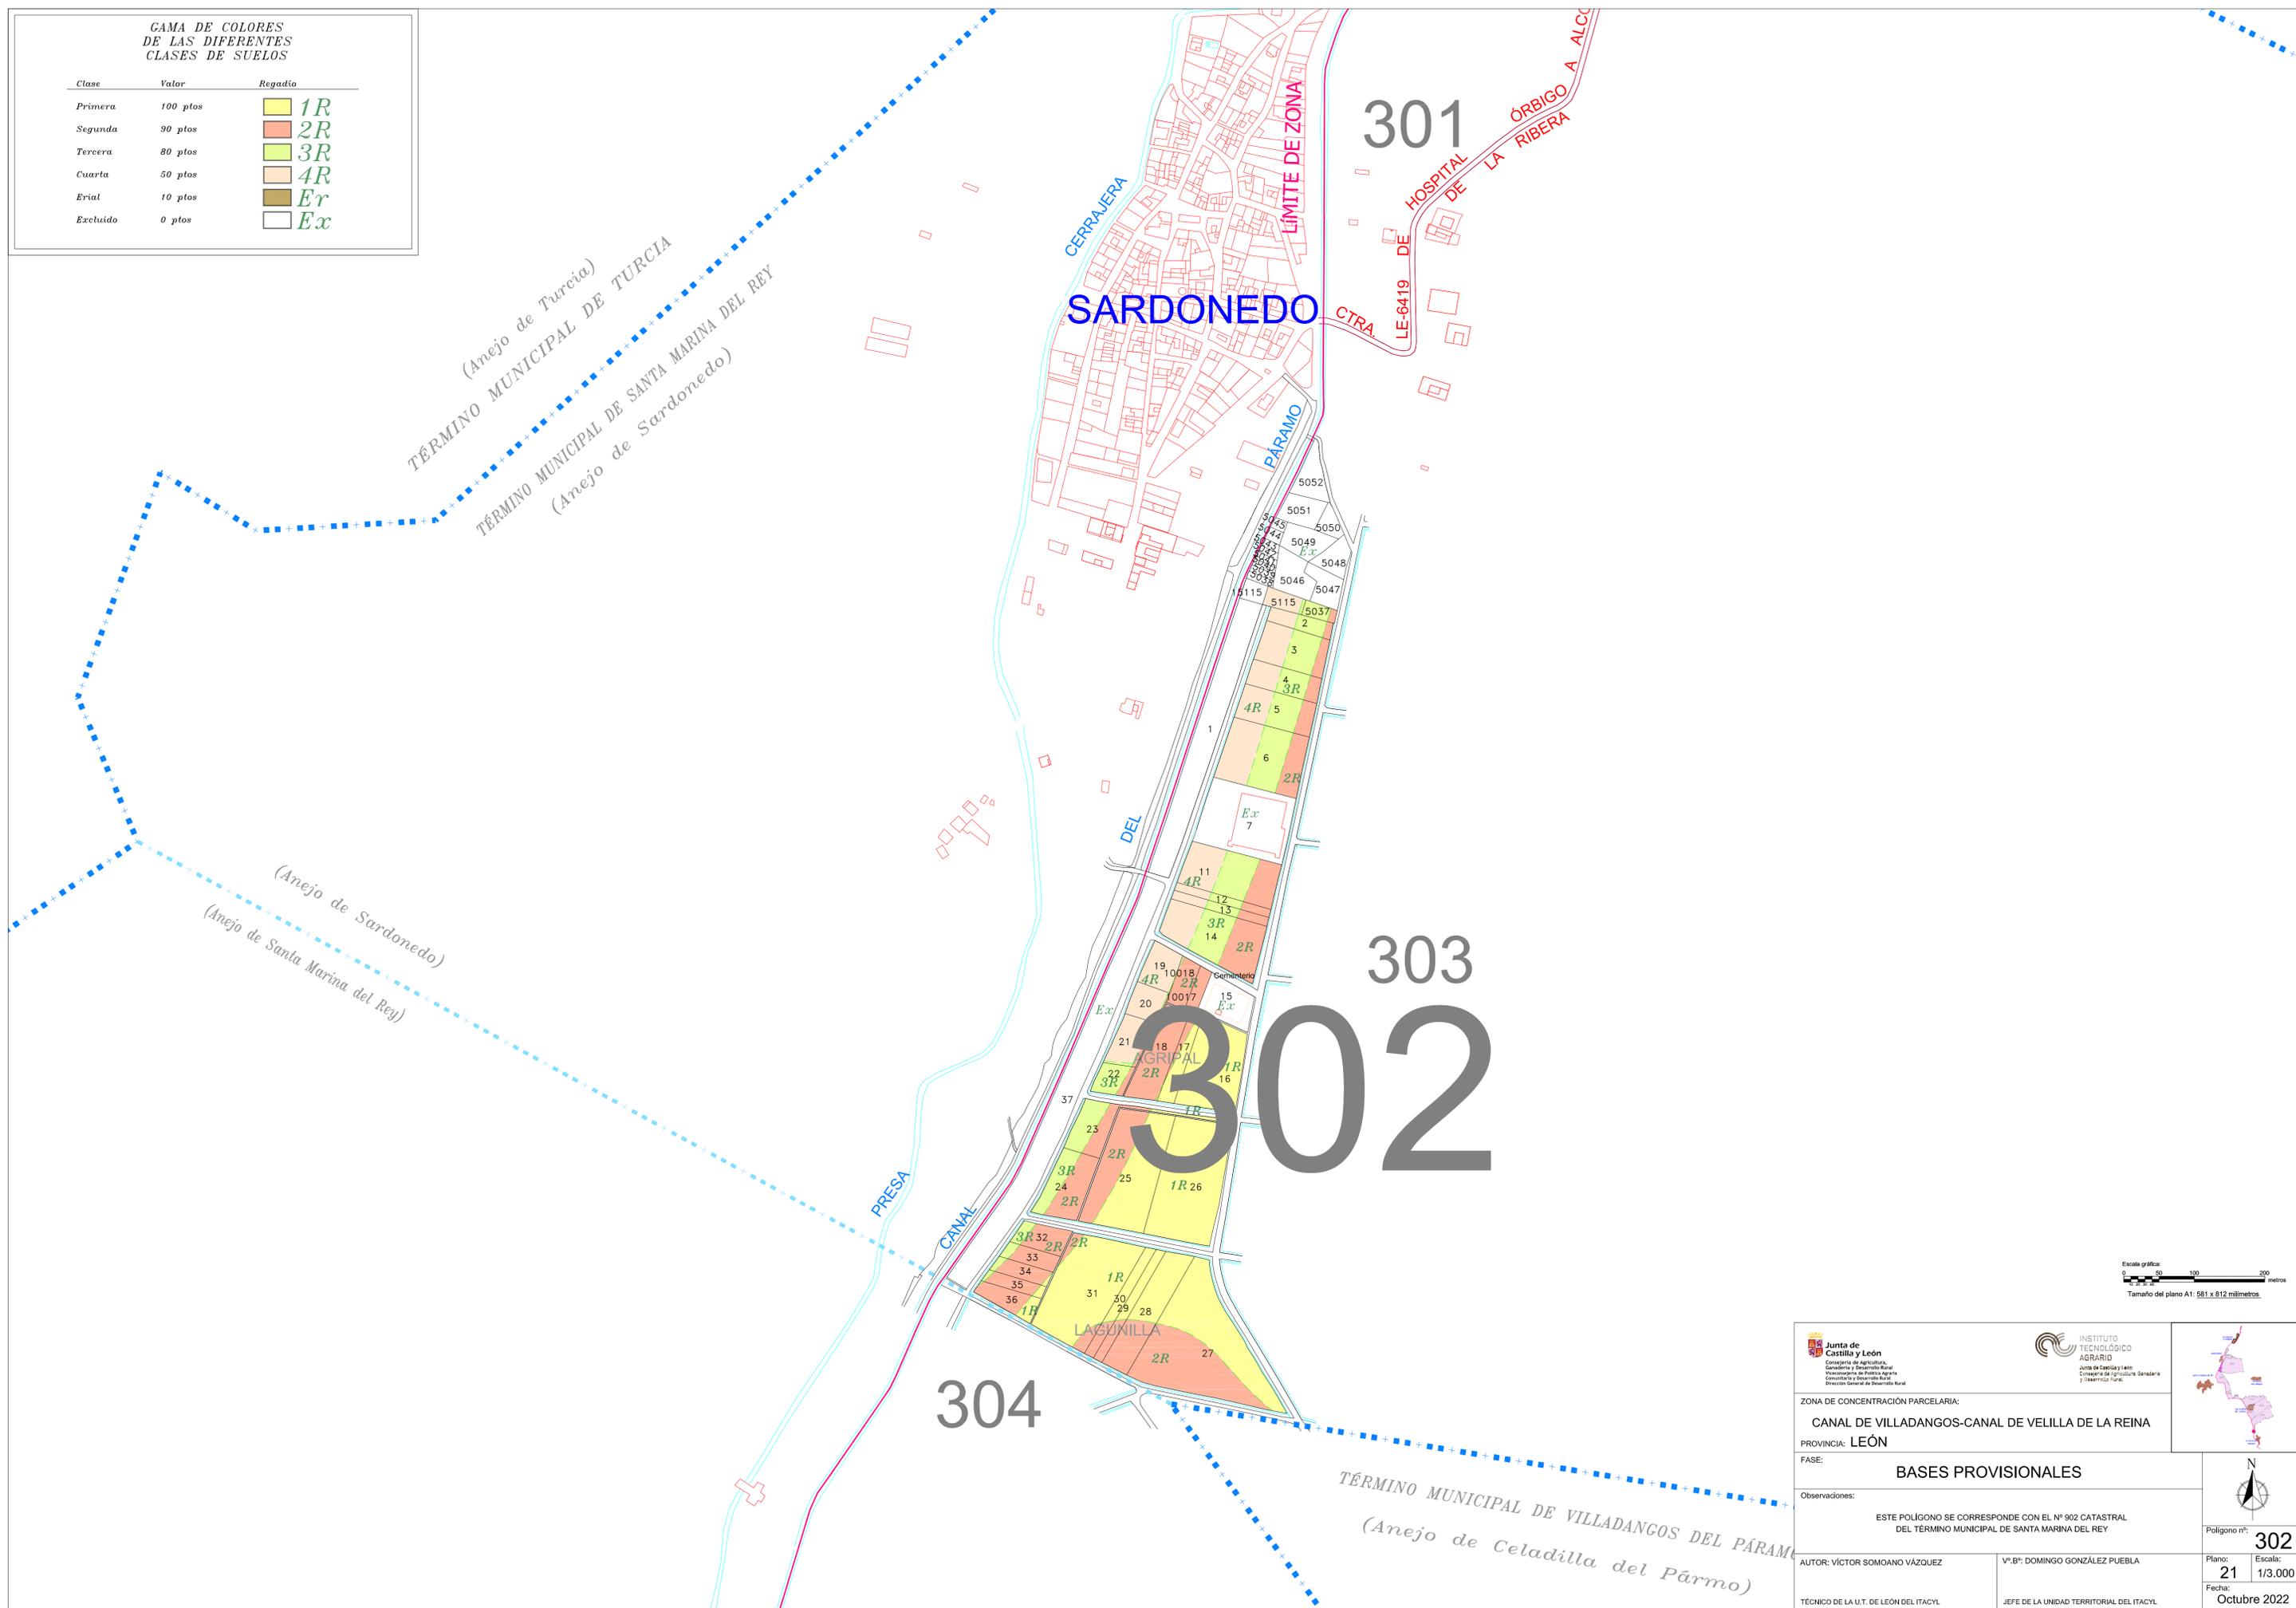

Escala gráfica: 0 50 100 200 metros
Tamaño del plano A1: 581 x 812 milímetros

 		
<p>ZONA DE CONCENTRACIÓN PARCELARIA: CANAL DE VILLADANGOS-CANAL DE VELILLA DE LA REINA</p> <p>PROVINCIA: LEÓN</p> <p>FASE: BASES PROVISIONALES</p> <p>Observaciones: ESTE POLÍGONO SE CORRESPONDE CON EL Nº 902 CATASTRAL DEL TÉRMINO MUNICIPAL DE SANTA MARINA DEL REY</p>		
<p>AUTOR: VICTOR SOMOANO VÁZQUEZ</p> <p>TÉCNICO DE LA U.T. DE LEÓN DEL ITACYL</p>		<p>Vº.Bº: DOMINGO GONZÁLEZ PUEBLA</p> <p>JEFE DE LA UNIDAD TERRITORIAL DEL ITACYL</p>
<p>Polígono nº: 302</p> <p>Plano: 21</p> <p>Fecha: Octubre 2022</p>		<p>Escala: 1/3.000</p>