


GAMA DE COLORES DE LAS DIFERENTES CLASES DE SUELOS

Clase	Valor	Regadío
Primera	100 pto	1R
Segunda	90 pto	2R
Tercera	80 pto	3R
Cuarta	50 pto	4R
Erial	10 pto	Er
Excluido	0 pto	Ex

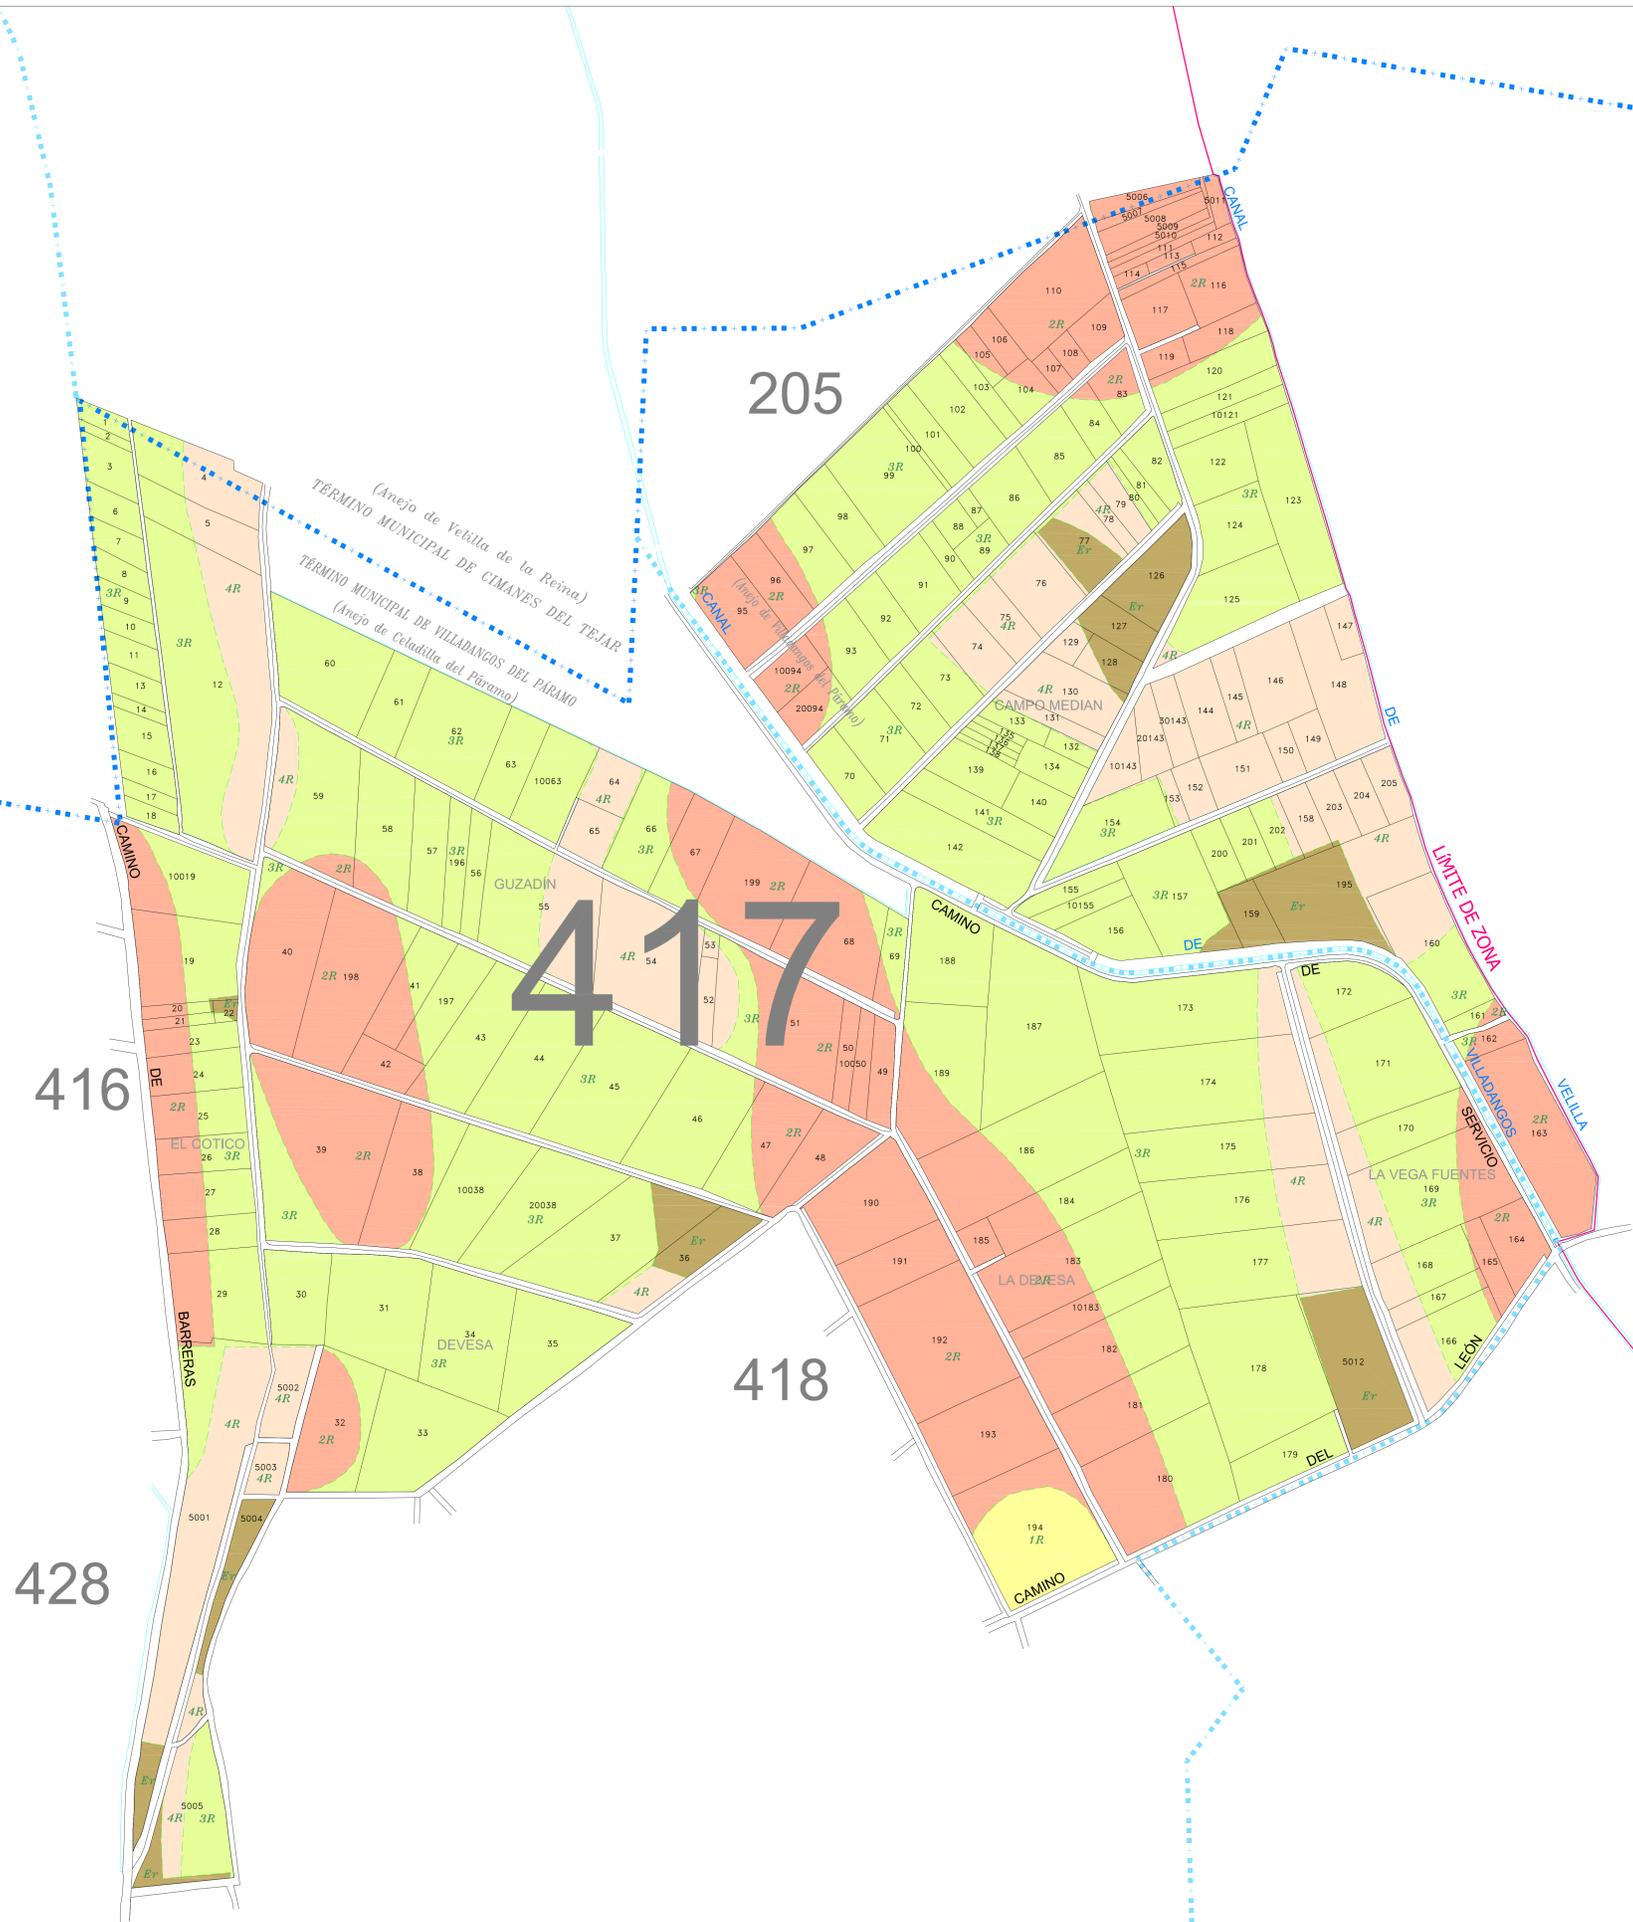

416

417

418

428

Junta de Castilla y León
Consejo Regulatorio
de Ordenación del Territorio,
Urbanismo y Vivienda

INSTITUTO TECNOLÓGICO AGRARIO
CONSEJO REGULADOR DE ORDENACIÓN DEL TERRITORIO,
URBANISMO Y VIVIENDA

ZONA DE CONCENTRACION PARCELARIA:
CANAL DE VILLADANGOS-CANAL DE VEJILLA DE LA REINA

PROVINCIA: **LEÓN**

FASE: **BASES PROVISIONALES**

Observaciones:
ESTE POLIGONO SE CORRESPONDE CON EL Nº 117 CATASTRAL
DEL TÉRMINO MUNICIPAL DE VILLADANGOS DEL PÁRAMO

AUTOR: VÍCTOR SOMANO VÁZQUEZ

V.º B.º: DOMINGO GÓNEZ PUEBLA

Polígono nº: **417**

Plano: **40** Escala: **1/3.000**

Fecha: **Octubre 2022**

TECNICO DE LA U.T. DE LEÓN DEL I.T.C.V. Jefe de la Unidad Territorial del I.T.C.V.