


GAMA DE COLORES
DE LAS DIFERENTES
CLASES DE SUELOS


Clase	Valor	Regadío
Primera	100 pto	1R
Segunda	90 pto	2R
Tercera	80 pto	3R
Cuarta	50 pto	4R
Erial	10 pto	Er
Excluido	0 pto	Ex

(Anejo de Sardonedo)
TÉRMINO MUNICIPAL DE SANTA MARINA DEL REY

TÉRMINO MUNICIPAL DE VILLADANGOS DEL PÁRAMO
(Anejo de Celadilla del Páramo)

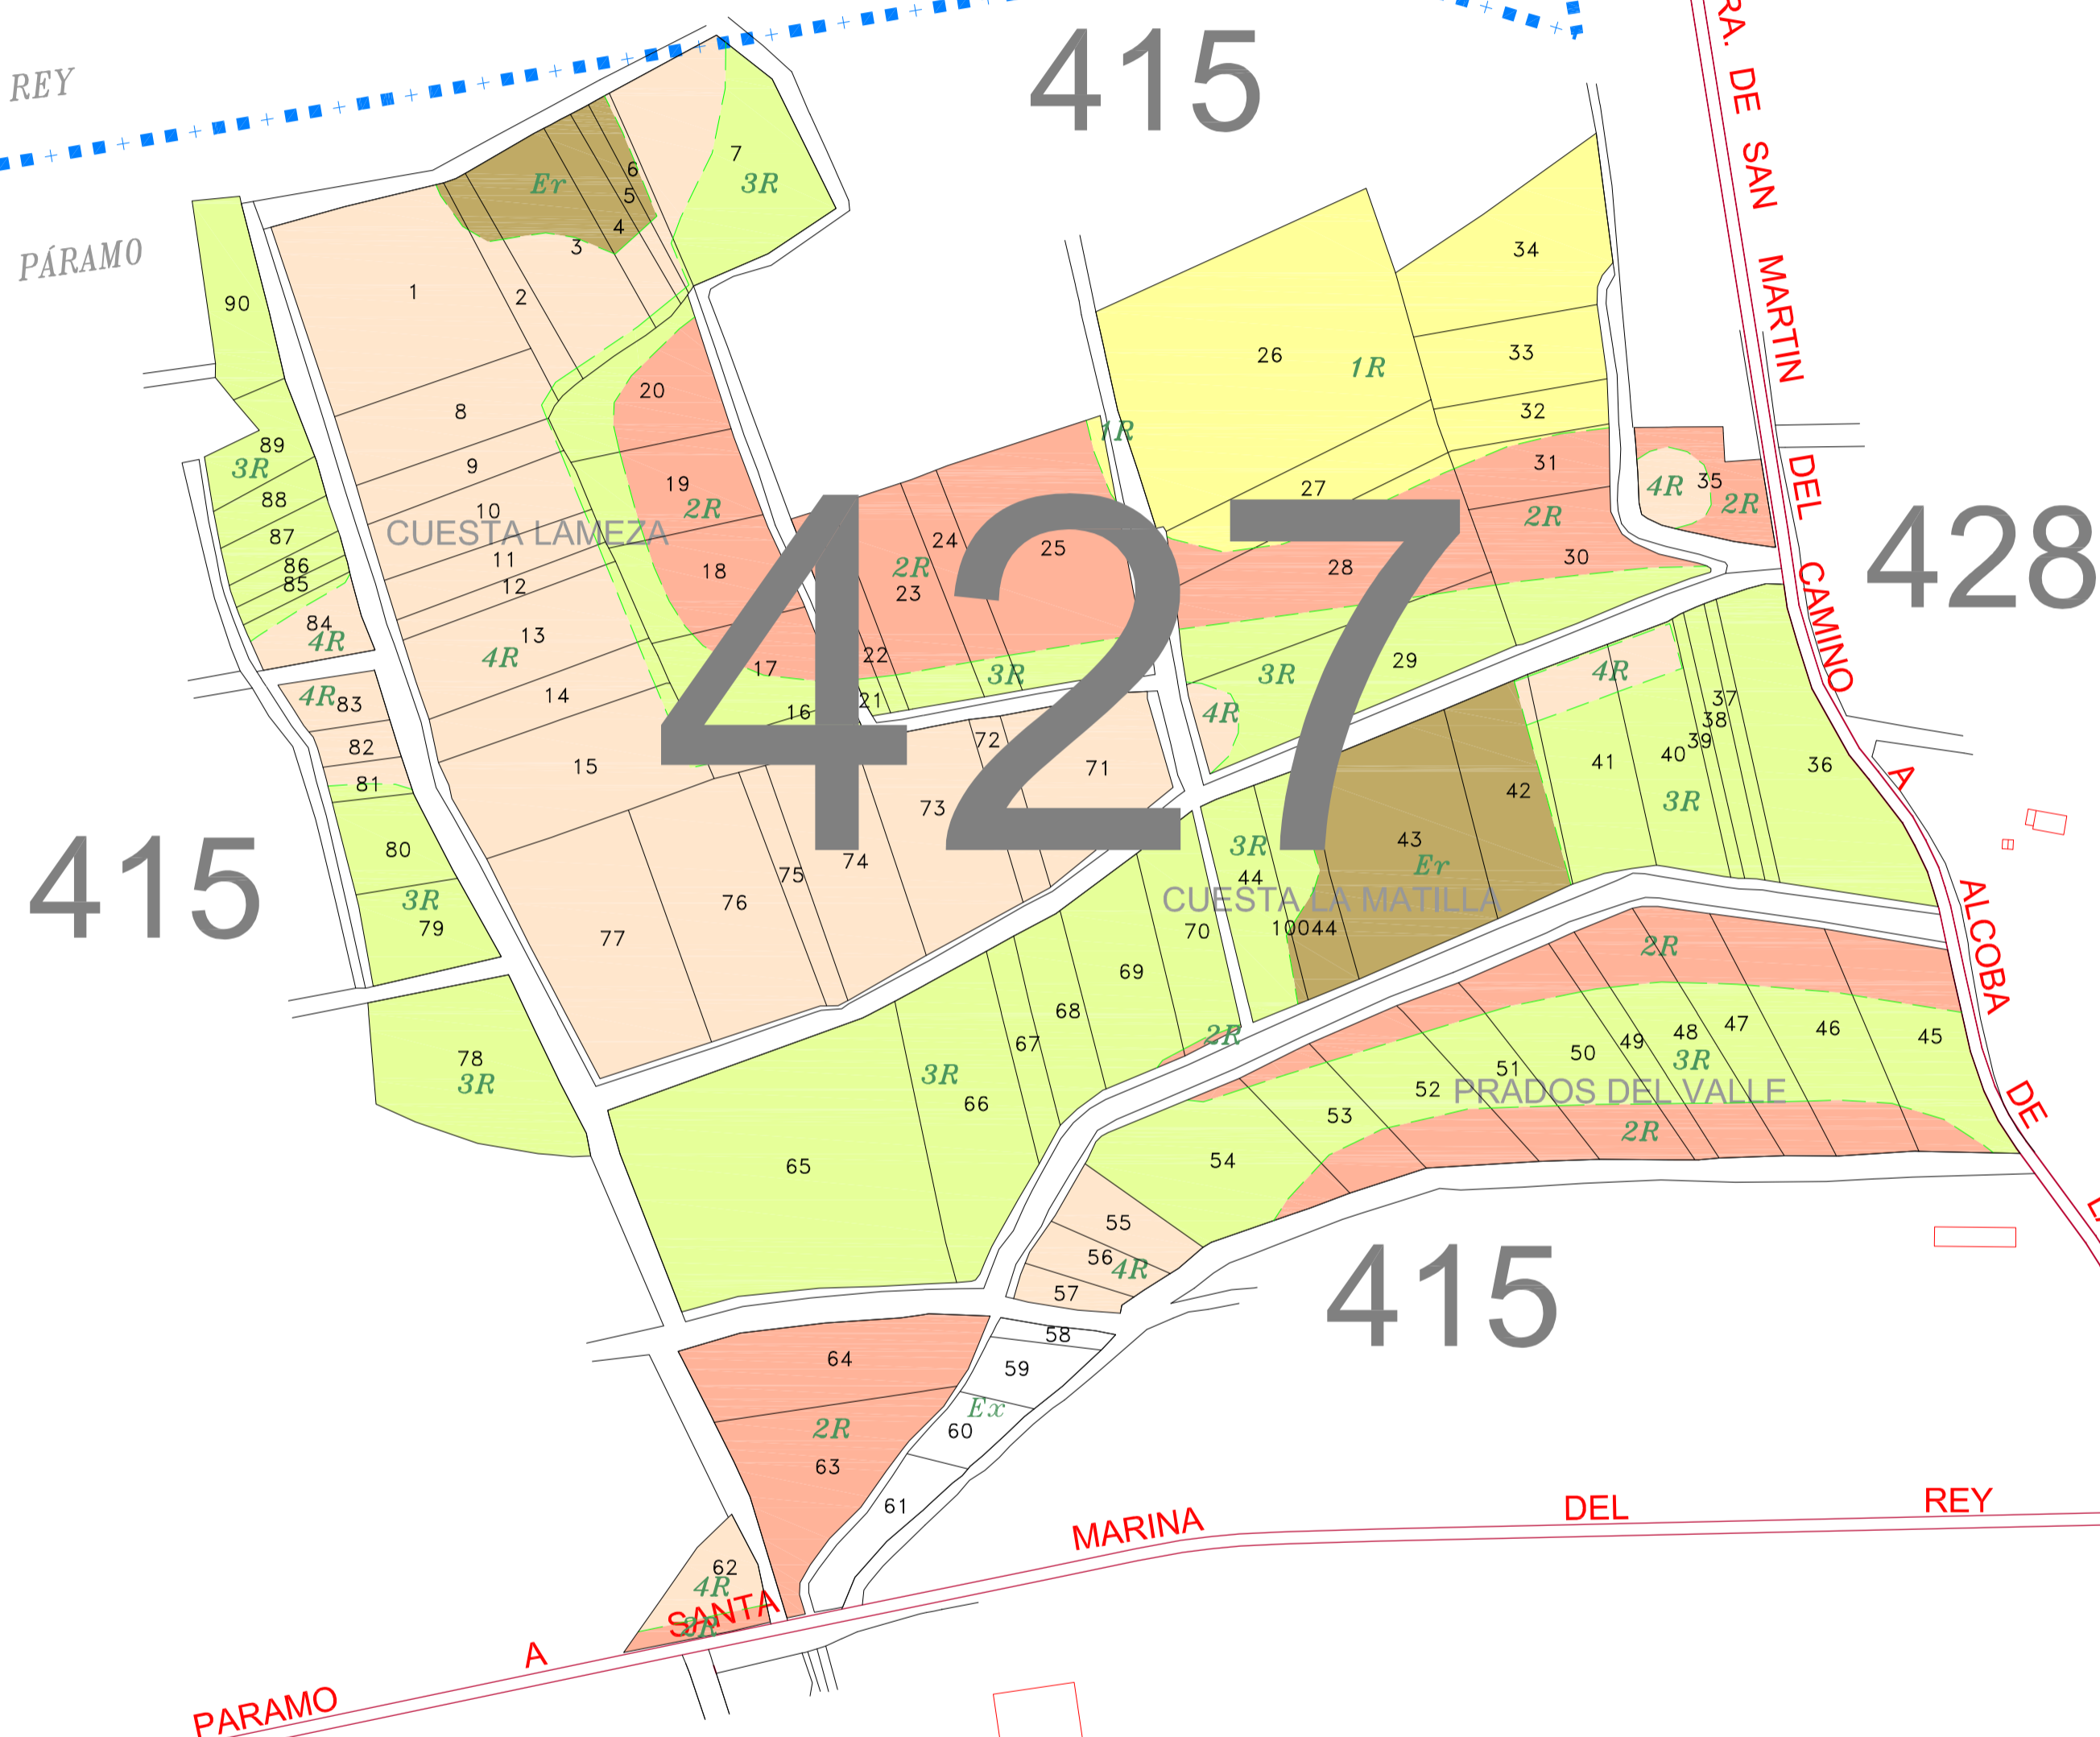

CELADILLA DEL PÁRAMO

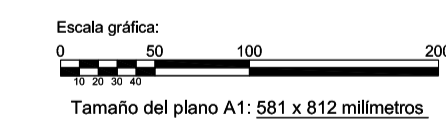

<p>Junta de Castilla y León Comunidad Autónoma de Castilla y León Consejería de Agricultura, Ganadería y Desarrollo Rural Dirección General de Desarrollo Rural</p>	<p>INSTITUTO TECNOLÓGICO AGRARIO Junta de Castilla y León Comunidad Autónoma de Castilla y León Consejería de Agricultura, Ganadería y Desarrollo Rural</p>	
ZONA DE CONCENTRACIÓN PARCELARIA: CANAL DE VILLADANGOS-CANAL DE VELILLA DE LA REINA		
PROVINCIA: LEÓN		
FASE: BASES PROVISIONALES		
Observaciones: ESTE POLIGONO SE CORRESPONDE CON EL Nº 207 CATASTRAL DEL TÉRMINO MUNICIPAL DE VILLADANGOS DEL PÁRAMO		
AUTOR: VÍCTOR SOMOANO VÁZQUEZ	V.º B.º: DOMINGO GONZÁLEZ PUEBLA	Polígono nº: 427
TÉCNICO DE LA U.T. DE LEÓN DEL ITACYL	JEFE DE LA UNIDAD TERRITORIAL DEL ITACYL	Plano: 44 Escala: 1/3.000
		Fecha: Octubre 2022