

Escala gráfica:  
0 50 100 200 metros  
Tamaño del plano A1: 581 x 812 milímetros



ZONA DE CONCENTRACIÓN PARCELARIA:  
**CANAL DE VILLADANGOS-CANAL DE VELLILLA DE LA REINA**

PROVINCIA: **LEÓN**

FASE: **BASES PROVISIONALES**

Observaciones:  
ESTE POLIGONO SE CORRESPONDE CON EL Nº 102 CATASTRAL DEL TÉRMINO MUNICIPAL DE CHOZAS DE ABAJO



Polígono nº: **502**

AUTOR: VÍCTOR SOMOANO VÁZQUEZ

Vº Bº: DOMINGO GONZÁLEZ PUEBLA


Plano: **49** Escala: **1/3.000**

TÉCNICO DE LA U.T. DE LEÓN DEL ITACYL

JEFE DE LA UNIDAD TERRITORIAL DEL ITACYL

Fecha: **Octubre 2022**

**MOZÓNDIGA** LÍMITE DE ZONA

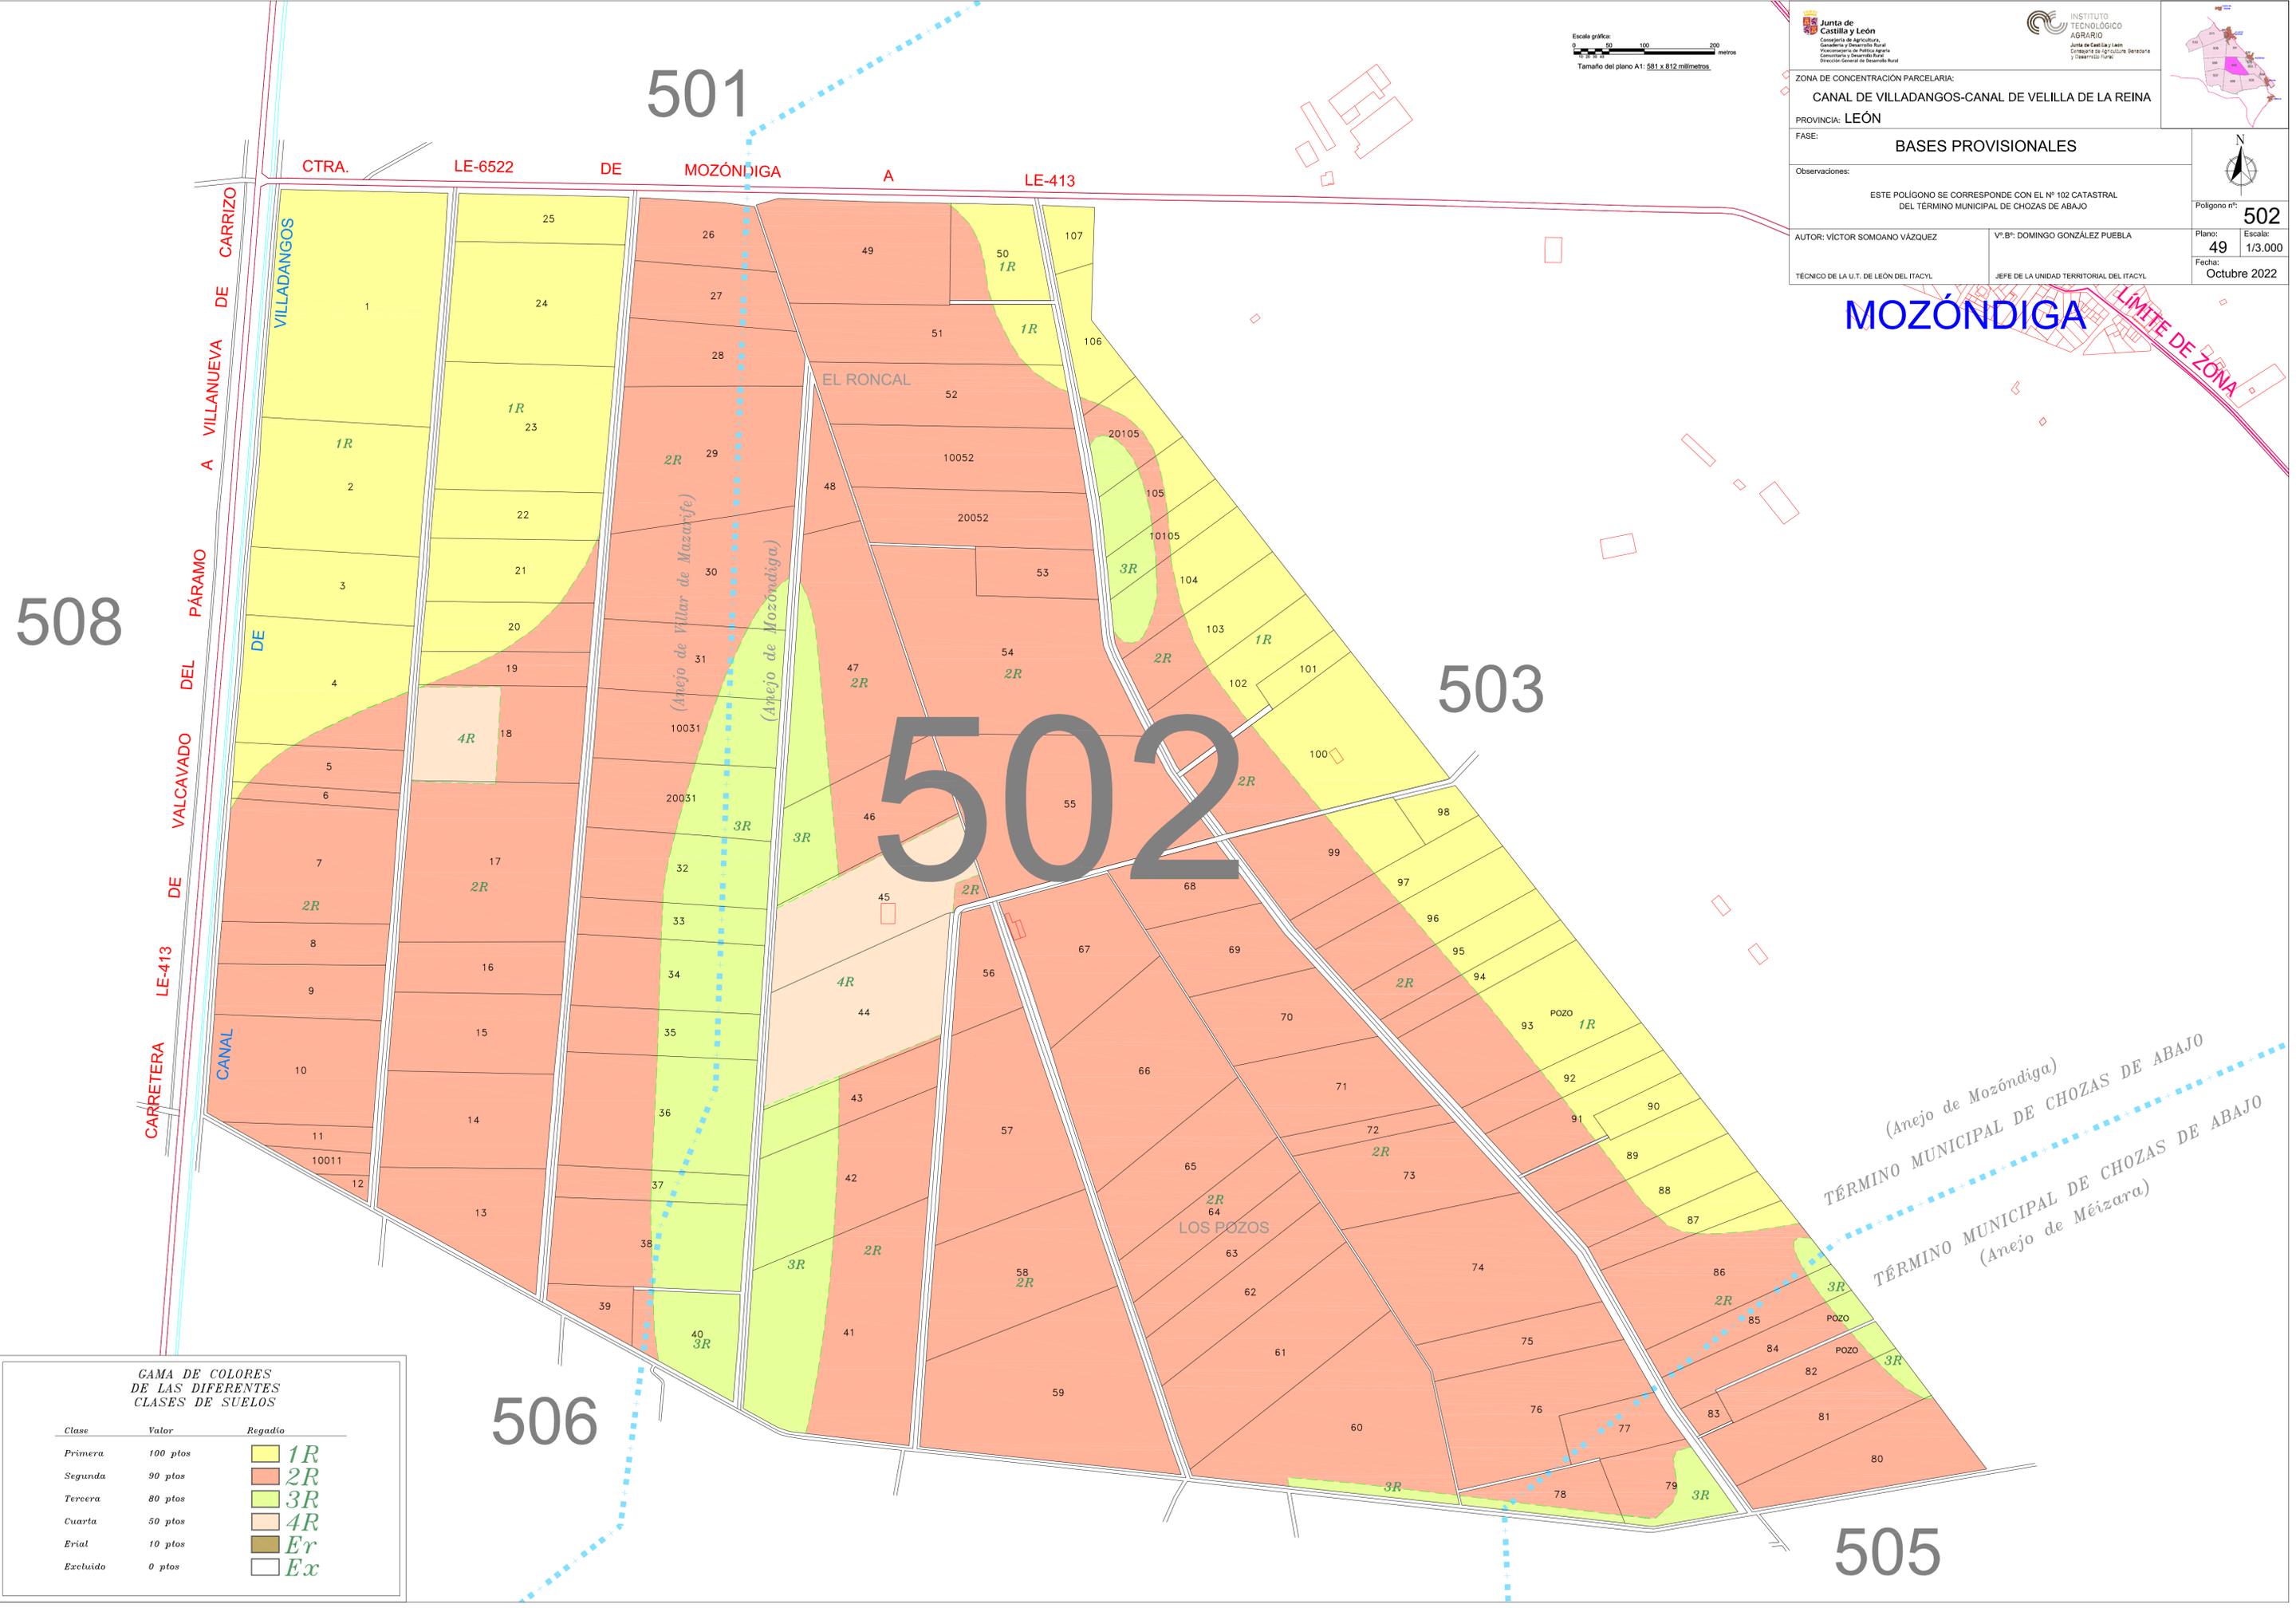

508

506

503

505

501

502

**GAMA DE COLORES DE LAS DIFERENTES CLASES DE SUELOS**

Clase	Valor	Regadío
Primera	100 pts	1R
Segunda	90 pts	2R
Tercera	80 pts	3R
Cuarta	50 pts	4R
Erial	10 pts	Er
Excluido	0 pts	Ex

(Anejo de Mozóndiga)  
TÉRMINO MUNICIPAL DE CHOZAS DE ABAJO  
TÉRMINO MUNICIPAL DE CHOZAS DE ABAJO  
(Anejo de Mèizara)