



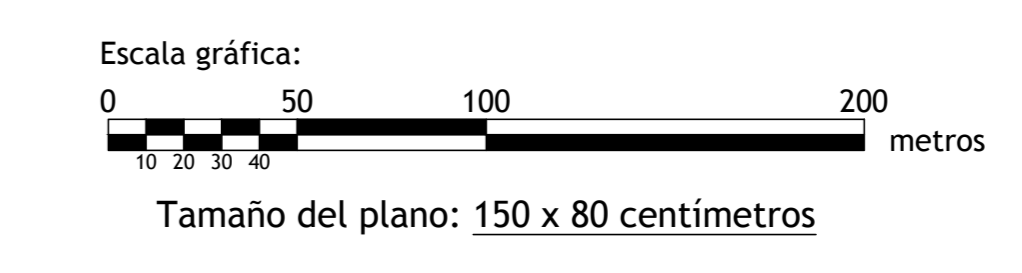

Continúa el Polígono 1 en la "hoja 2"

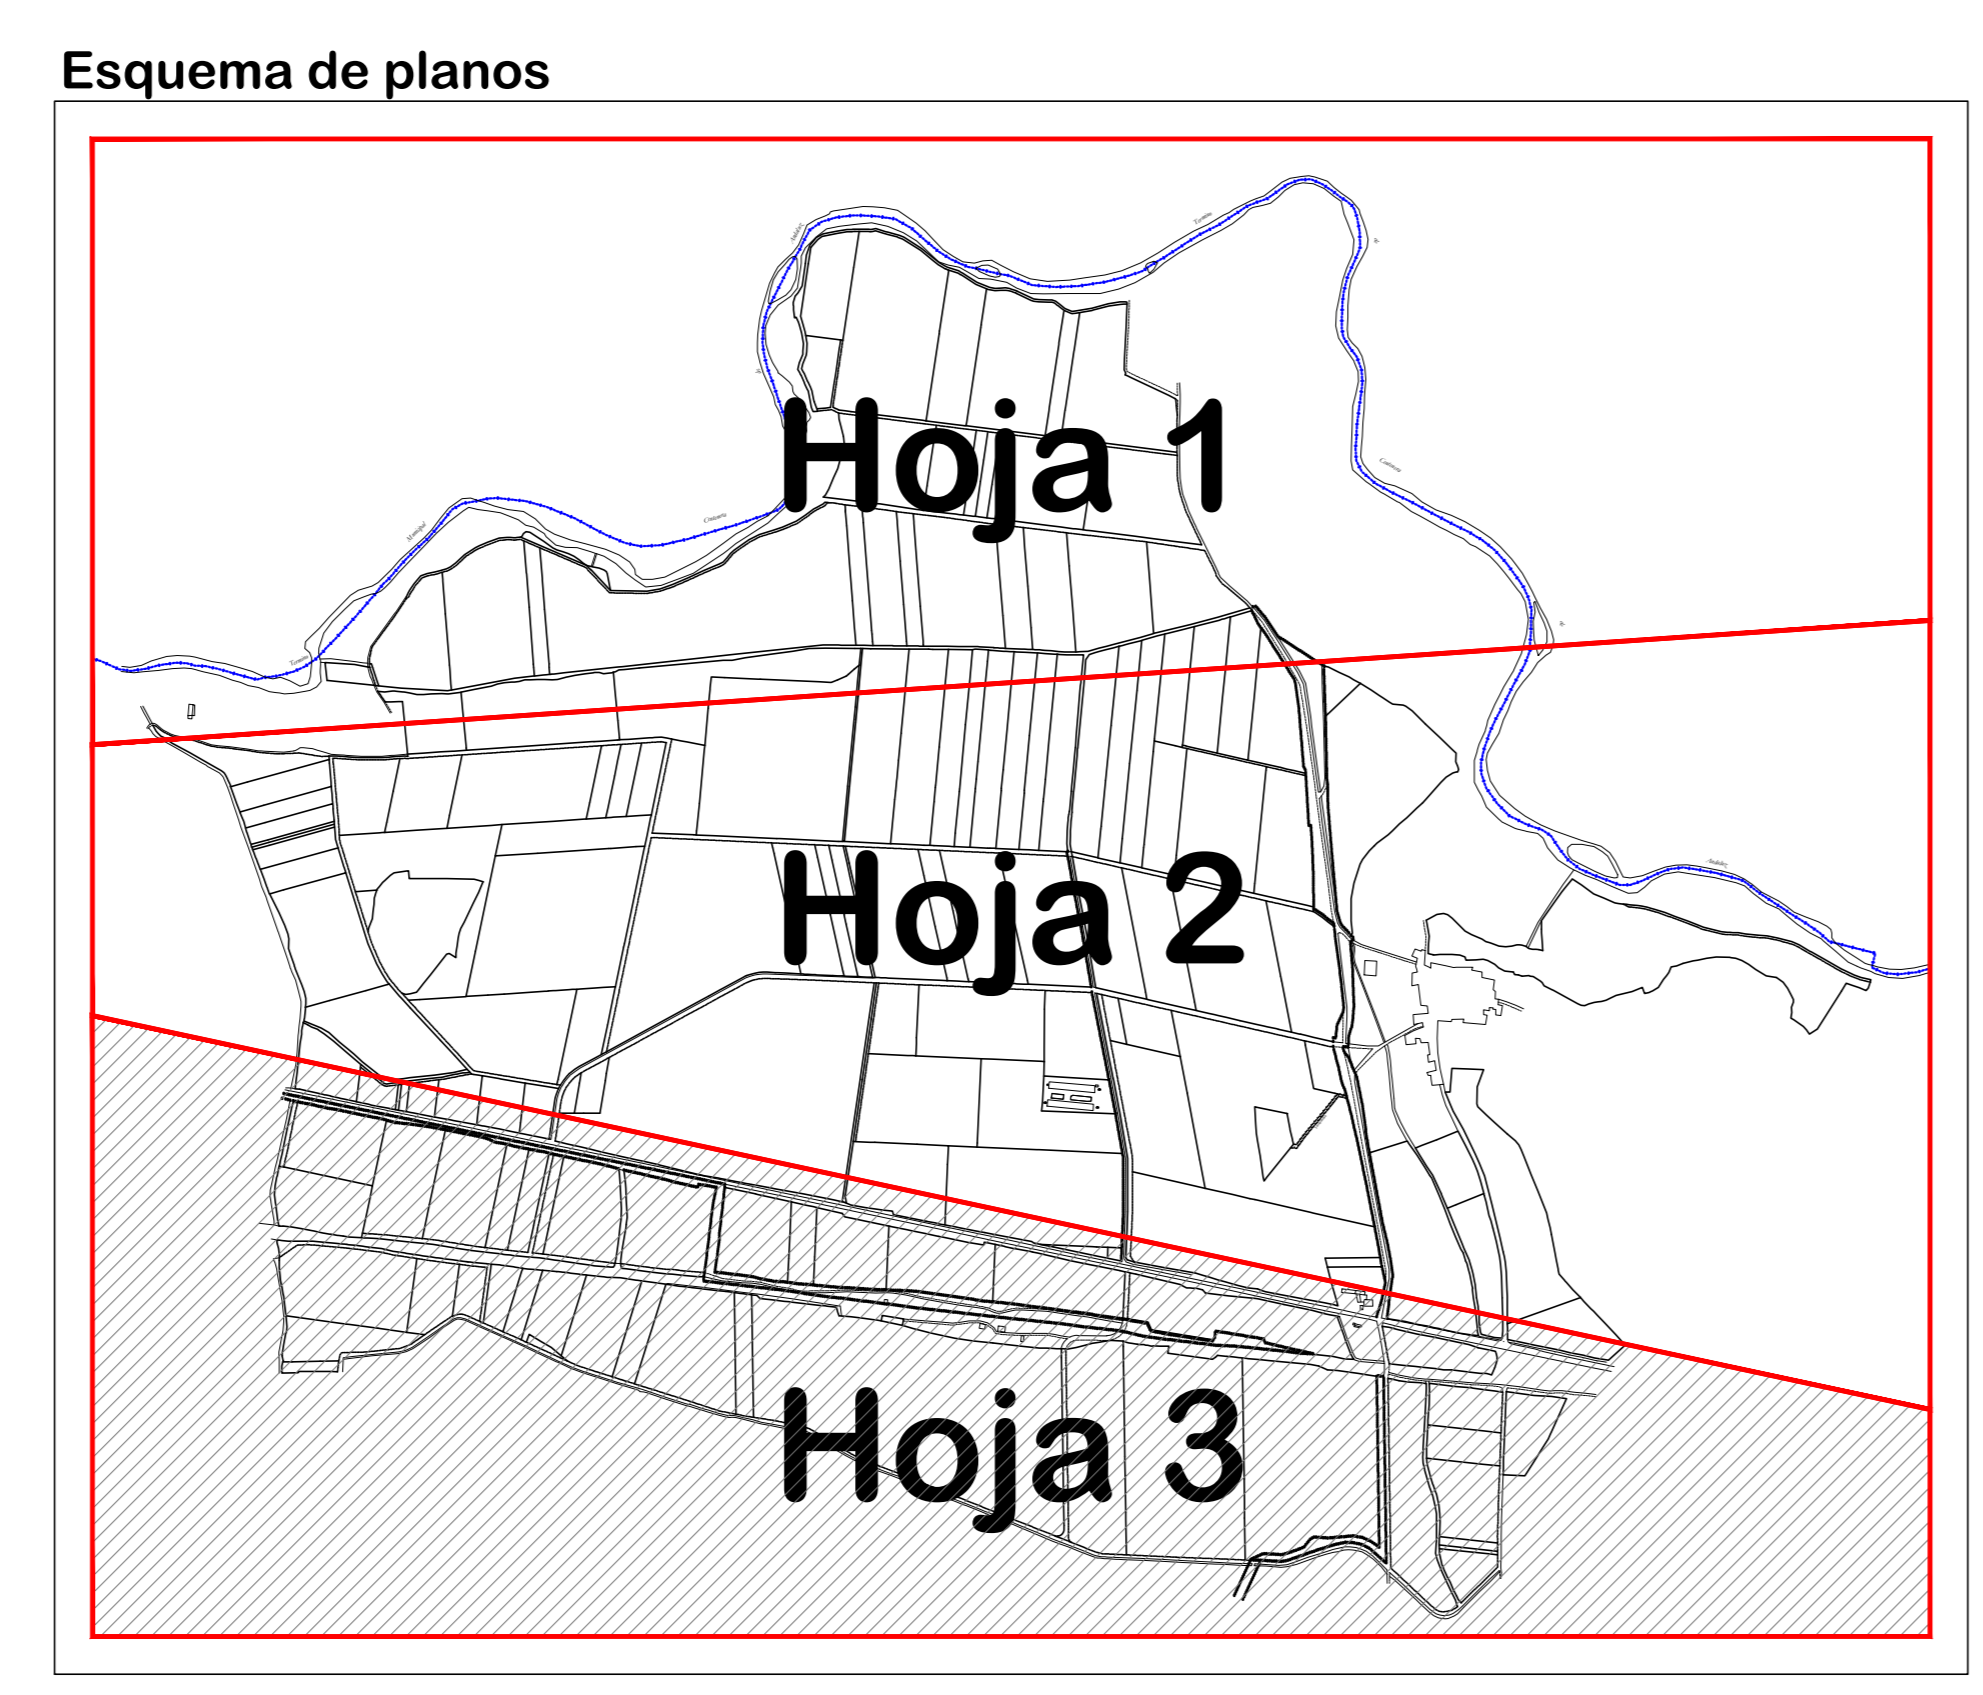

DILIGENCIA para hacer constar que el presente plano corresponde al Proyecto Modificado de Concentración Parcelaria de la zona de CANAL DE ALMAZÁN-DEMARCACIÓN 3 (Soria) aprobado por este Servicio Territorial por Resolución de de de 2013.  
 JEFE DEL SERVICIO TERRITORIAL DE S.O. SEC. SERVICIO TÉCNICO (An. 3 Orden 12/07/1996)  
 Fdo.: José A. Tovar Lorenzo

**Junta de Castilla y León**  
 INSTITUTE TECNOLÓGICO AGRARIO  
 Consejo de Agricultura y Ganadería  
 Dirección General de Fomento de Agricultura y Desarrollo Rural  
 Junta de Castilla y León  
 Consejo de Regulación y Desarrollo

ZONA DE CONCENTRACION PARCELARIA:  
**CANAL DE ALMAZÁN-DEMARCACIÓN 3-REBOLLO DE DUERO, FUENTETOVAR**  
 PROVINCIA: SORIA  
 FASE:  
**PROYECTO POLIGONO 1 (HOJA 3)**

Observaciones:  
 Vº Bº: JOSE MANUEL RUIZ ROMERA Autor: FRANCISCO ADRIAN MORENO  
 JEFE DE LA UNIDAD TERRITORIAL DEL ITAVL LICENCIADO EN C. AMBIENTALES

Plano nº: **5**  
 Escala: 1/2.000  
 Fecha: JUNIO 2013